

MAPA DO CELÓW PROJEKTOWYCH

aktualna pod względem syt.-wys. i uzbrojenia
podziemnego terenu na dzień

09.09.2014 r.


SKALA 1:500

Gmina: Kaliska
Obręb: Kaliska
Dziłka: 290
Km.: 6.210.22.04.2.1; 6.211.22.24.4.3
KERG: GG-II.6640.2462.2014

Opracował:


Dnia: 10.09.2014 r.

Zakres opracowania mapy:
UWAGA: Nie wyklucza się istnienia urządzeń podziemnych nie zgłoszonych do inwentaryzacji, o których brak jest danych w branżach.
Mapa została wykonana bez ustalenia obciążeń służebnościami gruntowymi.

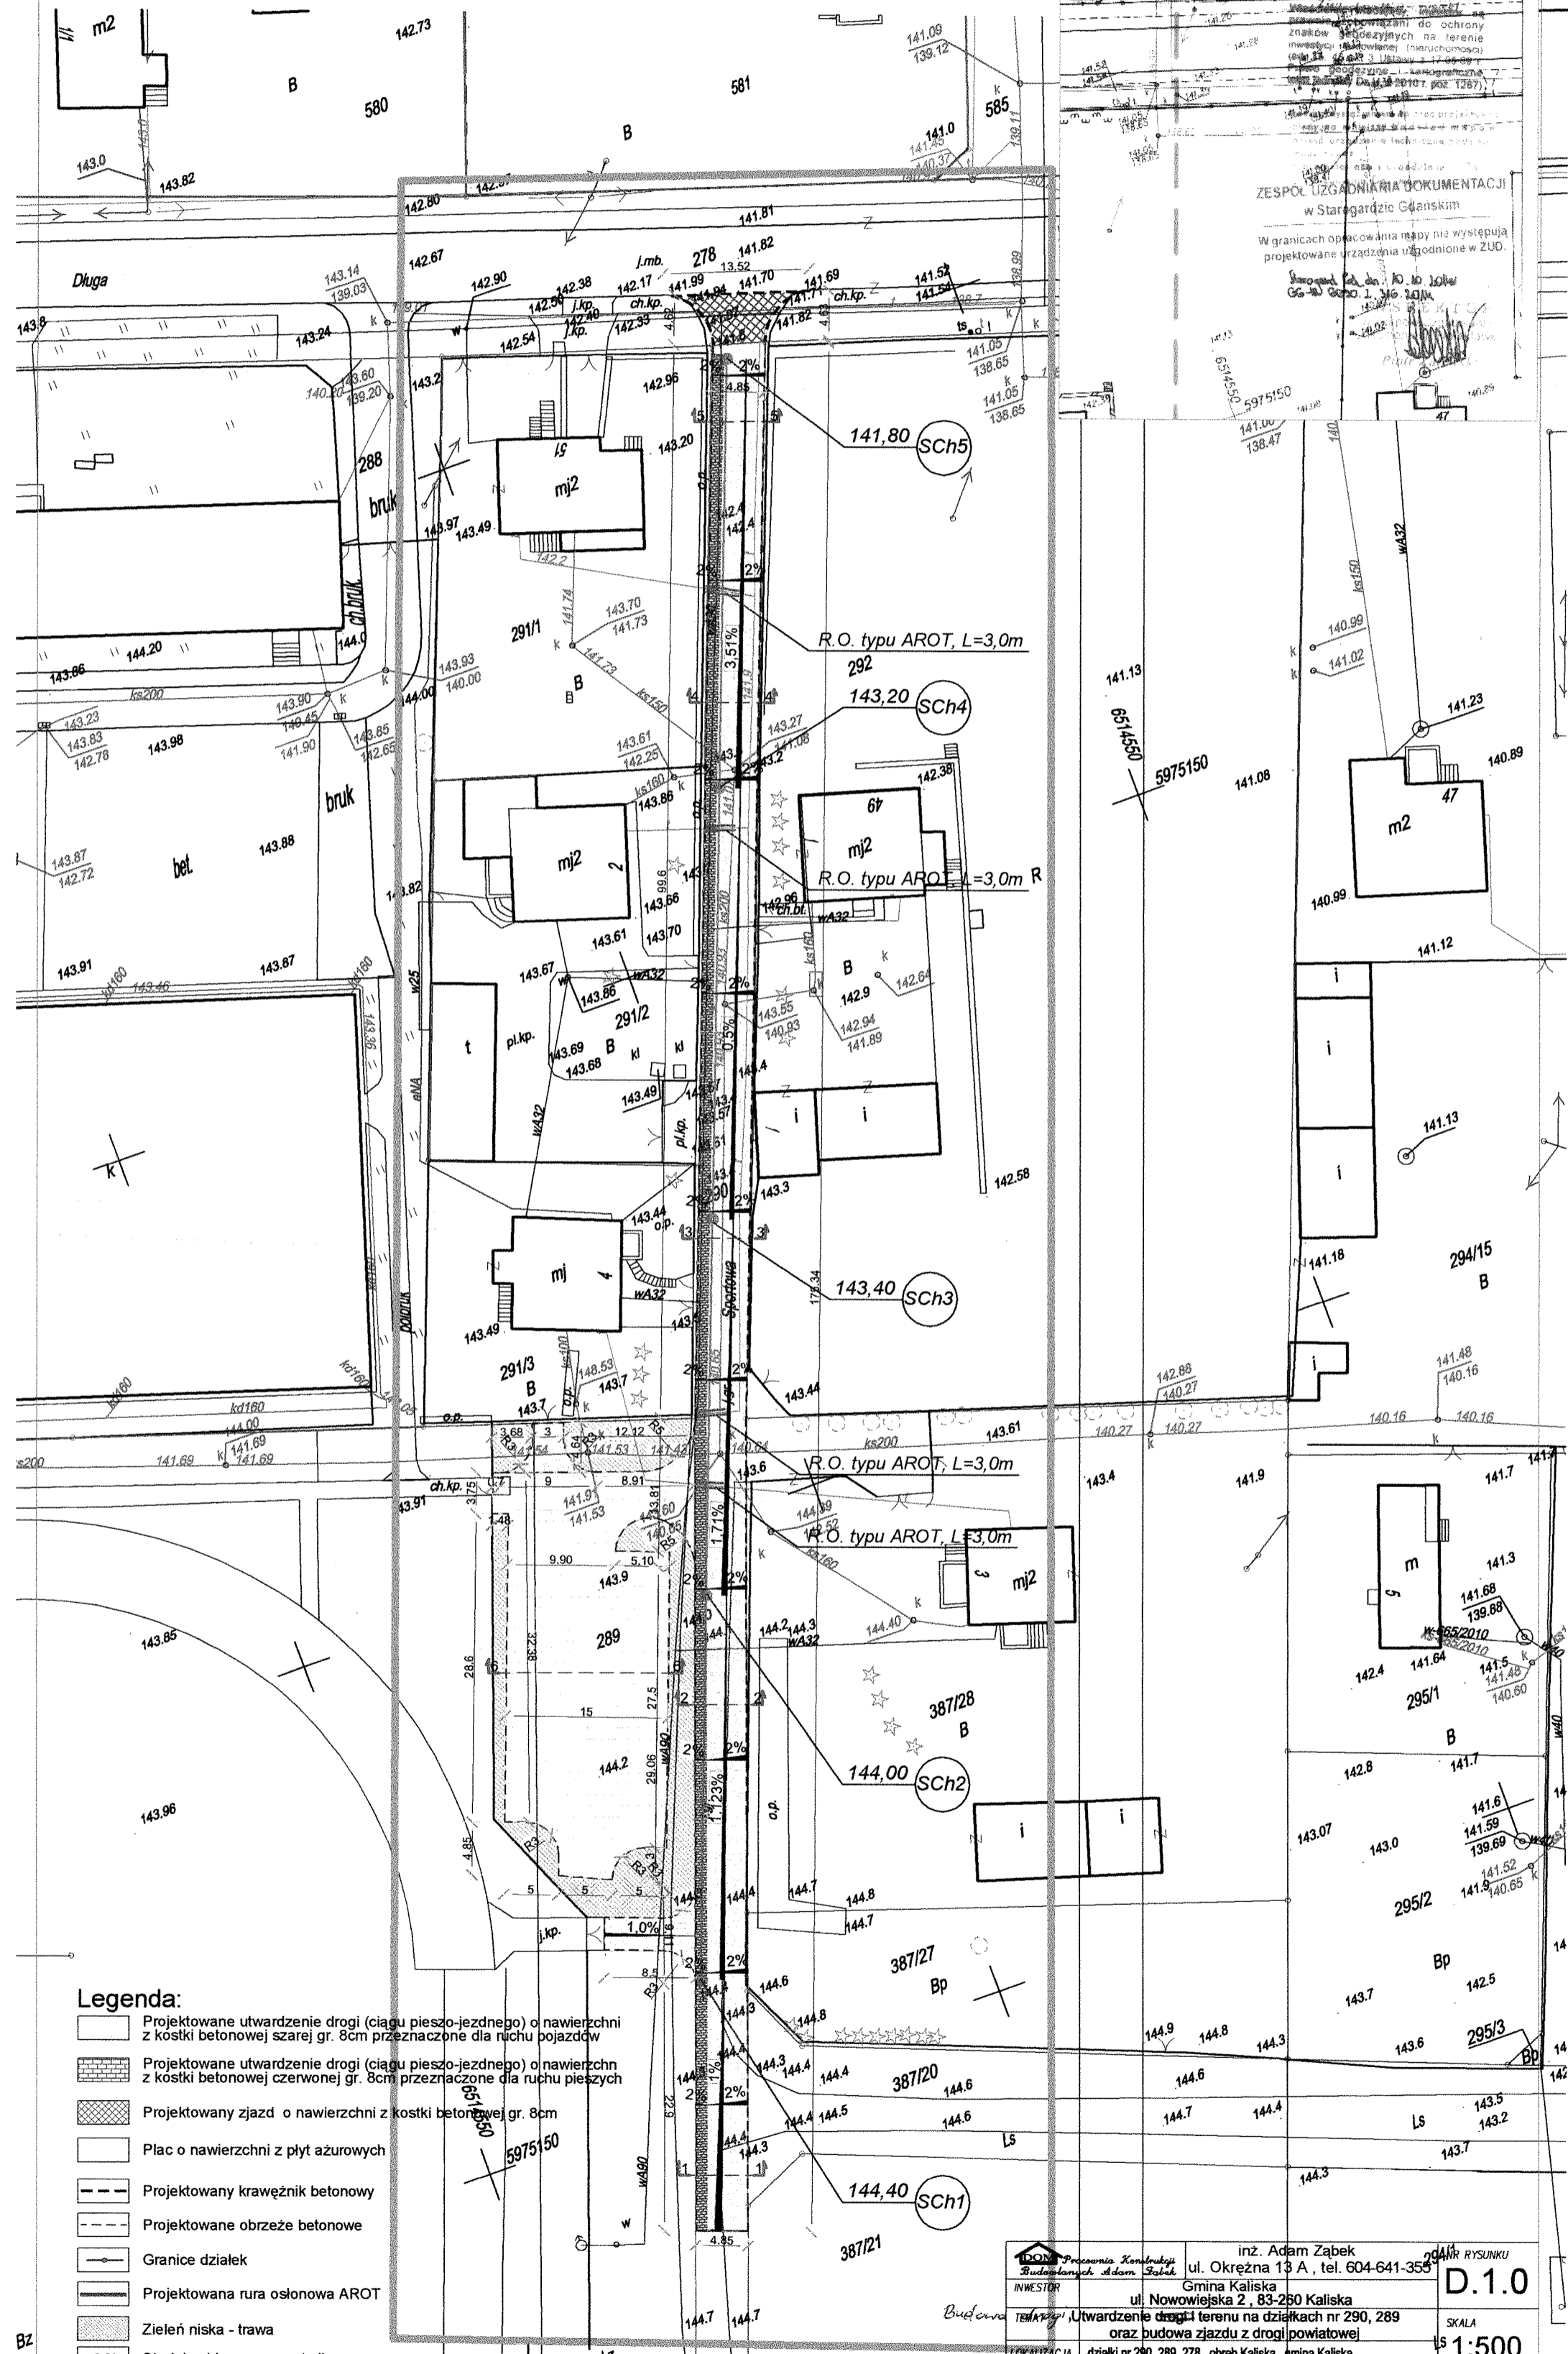

Legenda:

- Projektowane utwardzenie drogi (ciągu pieszo-jednego) o nawierzchni z kostki betonowej szarej gr. 8cm przeznacz. dla ruchu pojazdów
- Projektowane utwardzenie drogi (ciągu pieszo-jednego) o nawierzchni z kostki betonowej czarnej gr. 8cm przeznacz. dla ruchu pieszych
- Projektowany zjazd o nawierzchni z kostki betonowej gr. 8cm
- Plac o nawierzchni z płyt ażurowych
- Projektowany krawężnik betonowy
- Projektowane obrzeże betonowe
- Granice działek
- Projektowana rura osłonowa AROT
- Zieleni niska - trawa
- Studnia chłonna - wpust uliczny
- Projektowana kanalizacja deszczowa

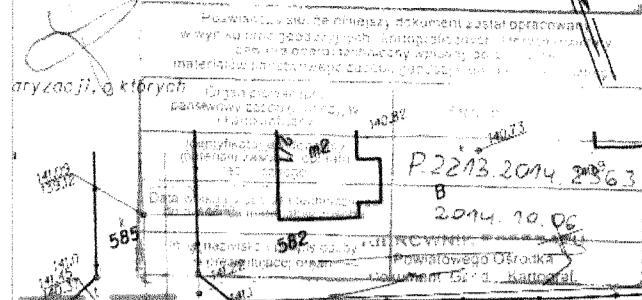

ZESPÓŁ URZĄDNIARÓW DOKUMENTACJI w Starogardzie Gdanskim

W granicach opracowania mapy nie występują projektowane urządzenia uzgodnione w Z.U.D.

Starogard Gdąski, ul. J. Św. Jani
GG-II.6640.2462.2014

INWESTOR	Pracownia Konstruktji Budowlanych Adam Zabek	ul. Okreńska 13 A, tel. 604-641-355	RYSUNKU	D.1.0	
LOKALIZACJA	Gmina Kaliska ul. Nowowiejska 2, 83-250 Kaliska		SKALA	1:500	
NAZWA RYS.	Projekt zagospodarowania terenu			DATA	11-2014
PROJEKTANT	B. DROGOWA	inż. Adam Zabek Upr. Proj. Nr POM/0214/POOK/04			
SPRZĄDZAJĄCY	B. DROGOWA	inż. Marcin Trzewik Upr. Proj. Nr POM/0049/POOK/05			
PROJEKTANT	B. SANITARNA	mgr inż. Łukasz Pruszek Upr. Proj. Nr PQM/0163/POOS/06			
SPRZĄDZAJĄCY	B. SANITARNA	mgr inż. Adam Szyrborski Upr. Proj. Nr POM/0239/POOS/11			