


PROJEKT ZAGOSPODAROWANIA TERENU

ul. Gdańska, dz. nr 427
82-107 Jantar, gm. Stegna

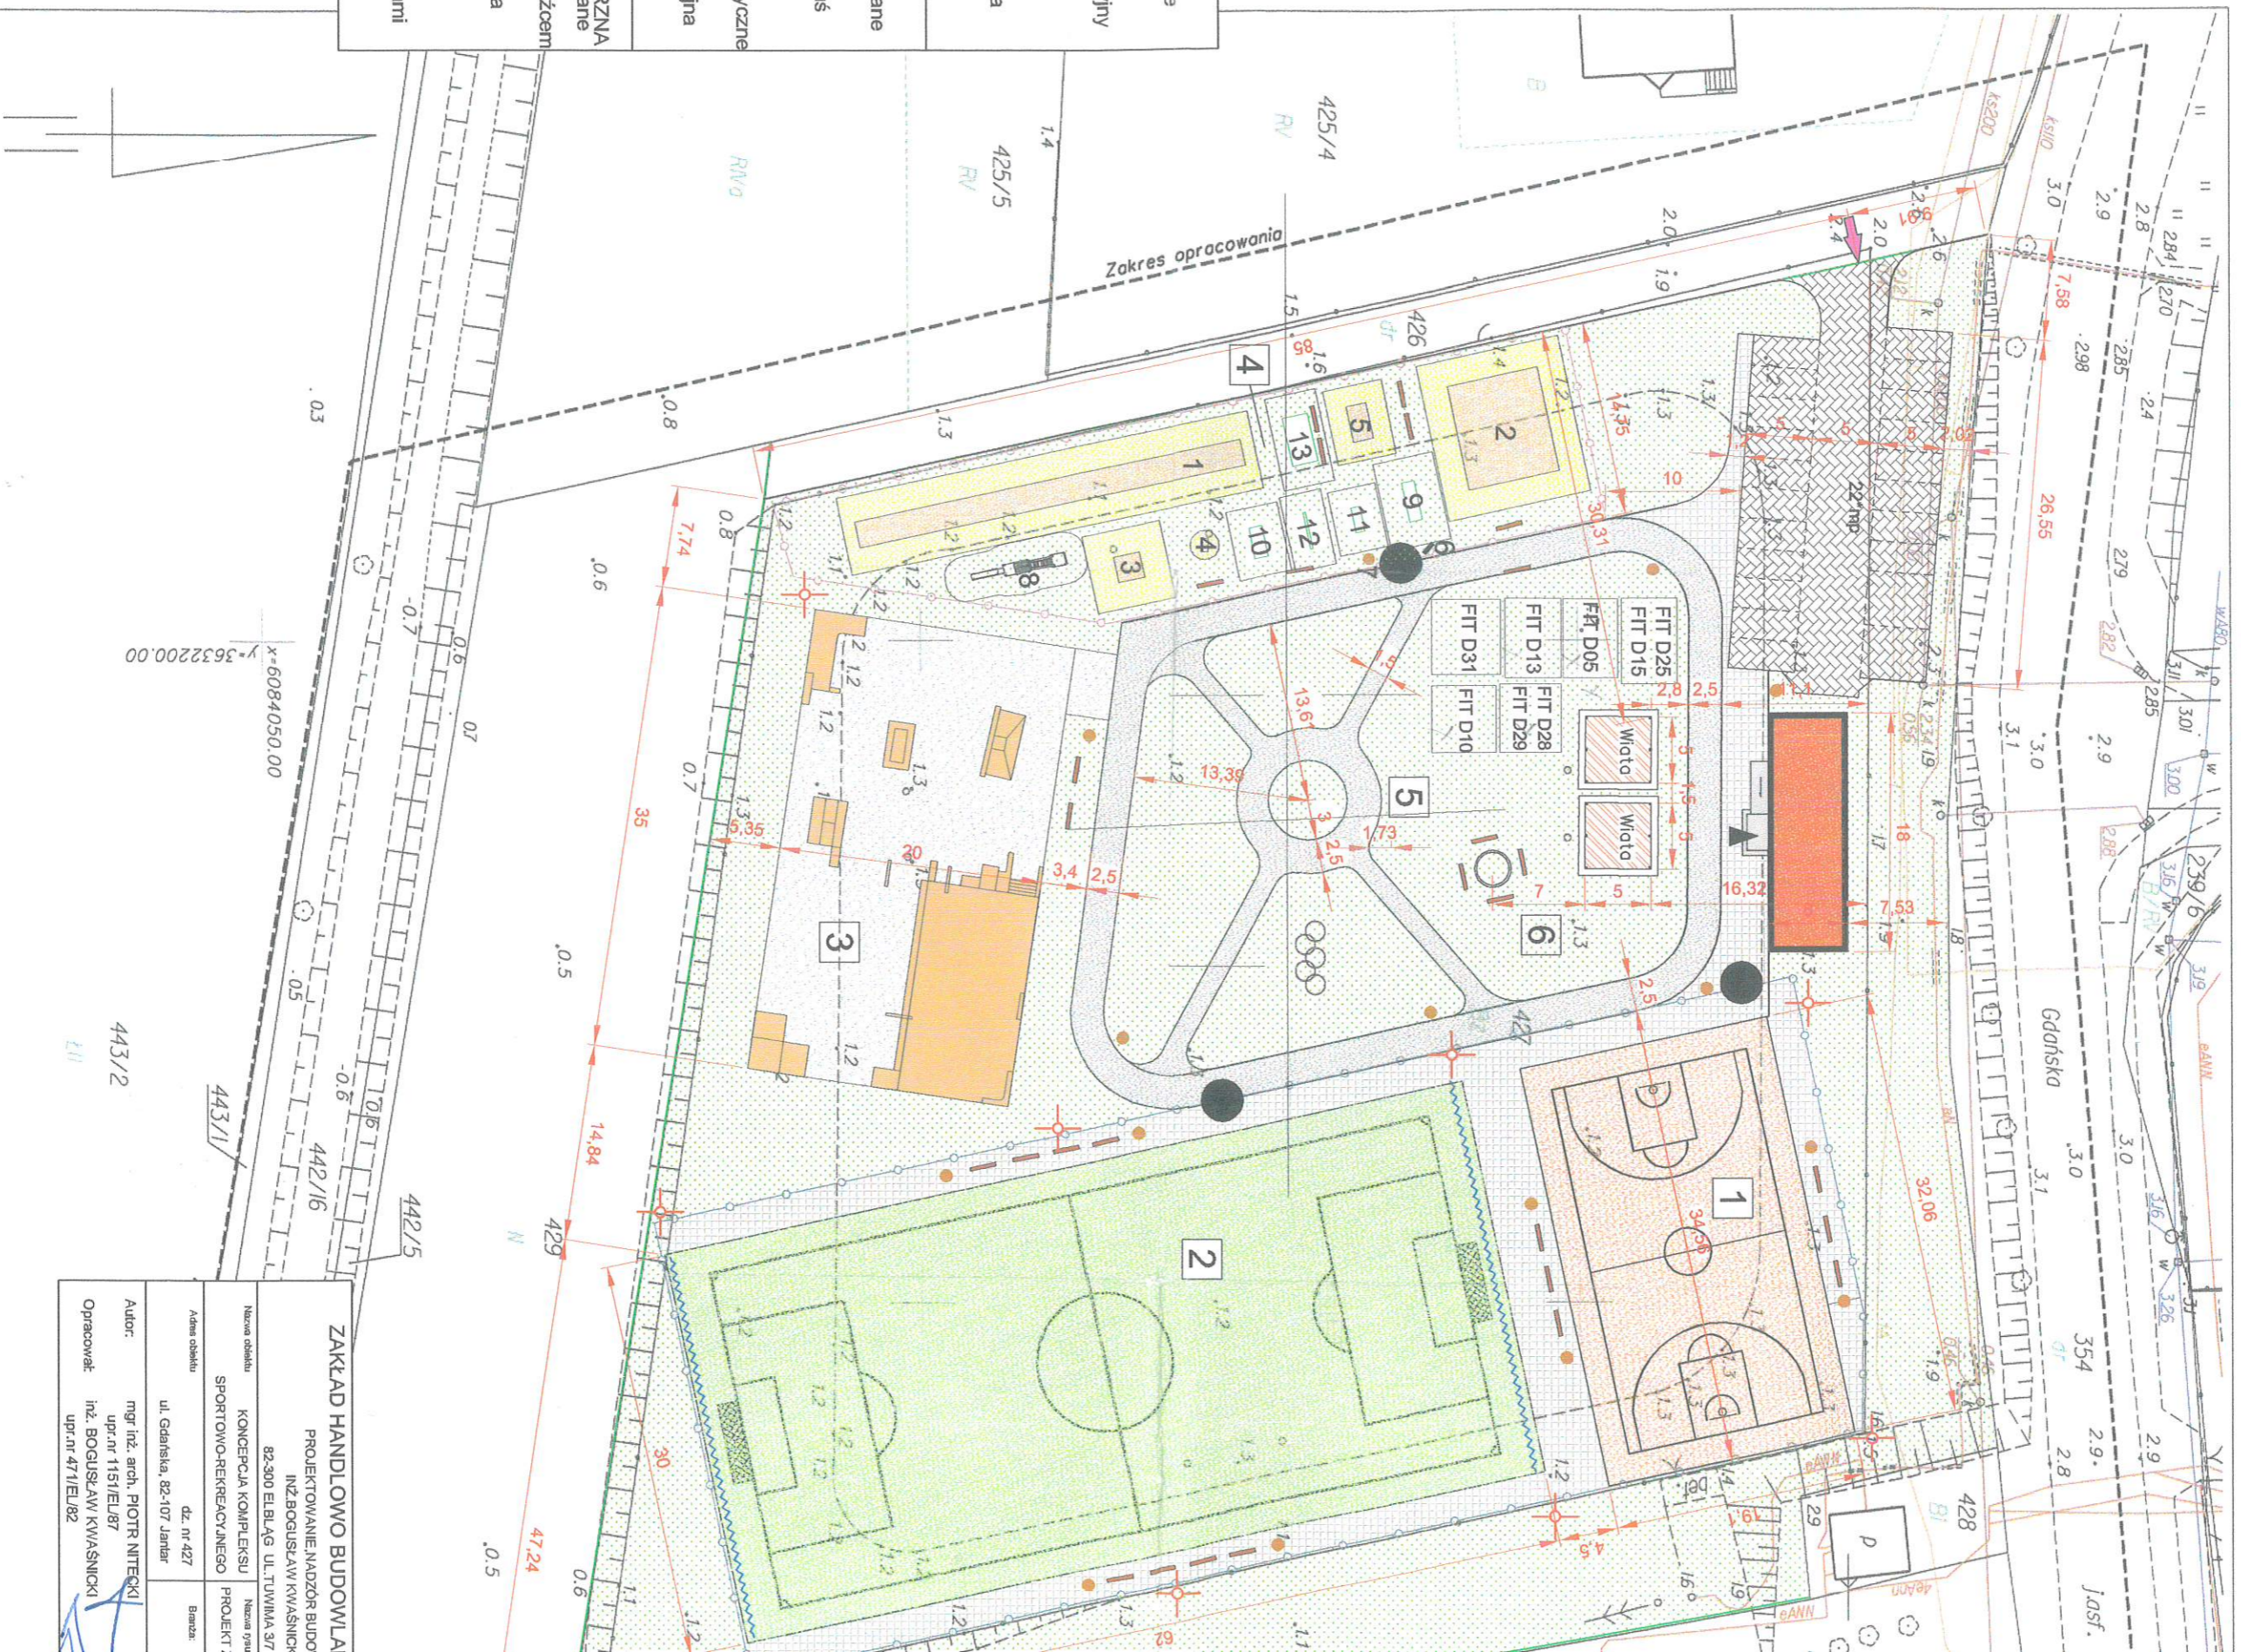

- LEGENDA**
Pl. AC ZABAW
elementy istniejące
- 1 - zjazd linowy
 - 2 - zestaw wielofunkcyjny
 - 3 - kratownica
 - 4 - autko
 - 5 - stół do ping-ponga
 - 6 - tablica informacyjna
 - 7 - śmietnik

- LEGENDA**
PLAC ZABAW/
elementy projektowane
- 8 - lokomotywa Piotrus
 - 9 - drabinka pozioma
 - 10 - pomost linowy
 - 11 - poręcze gimnastyczne
 - 12 - drążek potrójny
 - 13 - huśtawka podwójna

- LEGENDA**
SIŁOWNIA NAPOWIETRZNA
elementy projektowane
- FIT D25] - rower z jeźdźcem
 - FIT D15] - prasa nożna
 - FIT D05] - poręcze
 - FIT D13] - wioślarz
 - FIT D31] - drabinka z podciąganiem
 - FIT D28] - ławka
 - FIT D29] - ławka
 - FIT D10] - ławka

MAPA DO CELÓW PROJEKTOWYCH
SKALA 1:500
woj. pomorskie

Mapa w zakresie wórnika: 315.443.013
Układ odniesienia osnowy sytuacyjnej: "1965"
Układ odniesienia osnowy wysokościowej: "Kronsztadt"

Nie wyklucza się istnienia w terenie innych, nie wskazanych na niniejszej mapie urządzeń podziemnych, które nie zostały zgłoszone do Inwentaryzacji.

ZAKŁAD HANDLOWO BUDOWLANA	
PROJEKTOWANIE, NADZÓR BUDOWY	
INŻ. BOGUSŁAW KWASNIŃSKI	
82-300 ELBLĄG UL. TUWIMA 3/7	
Nazwa obiektu	Nazwa osady
SPORTOWO-REKREACYJNEGO	PROJEKT
Adres obiektu	Adres
ul. Gdańska, 82-107 Jantar	Banzin
Autor:	mgr inż. arch. PIOTR NITECKI
upr. nr 1151/EI/87	
Opracował:	inż. BOGUSŁAW KWASNIŃSKI
upr. nr 471/EI/82	

x=6084050.00
y=3632200.00

443/2
443/1

442/16
442/15