



# **ZAŁĄCZNIK I**

**RYSUNKI BUDOWLANE BUDYNKU ZESPOŁU SZKÓŁ  
MECHANICZNYCH IM. MIKOŁAJA KOPERNIKA  
PRZY ULICY SIKORSKIEGO 41 W ŚWIDNICY**

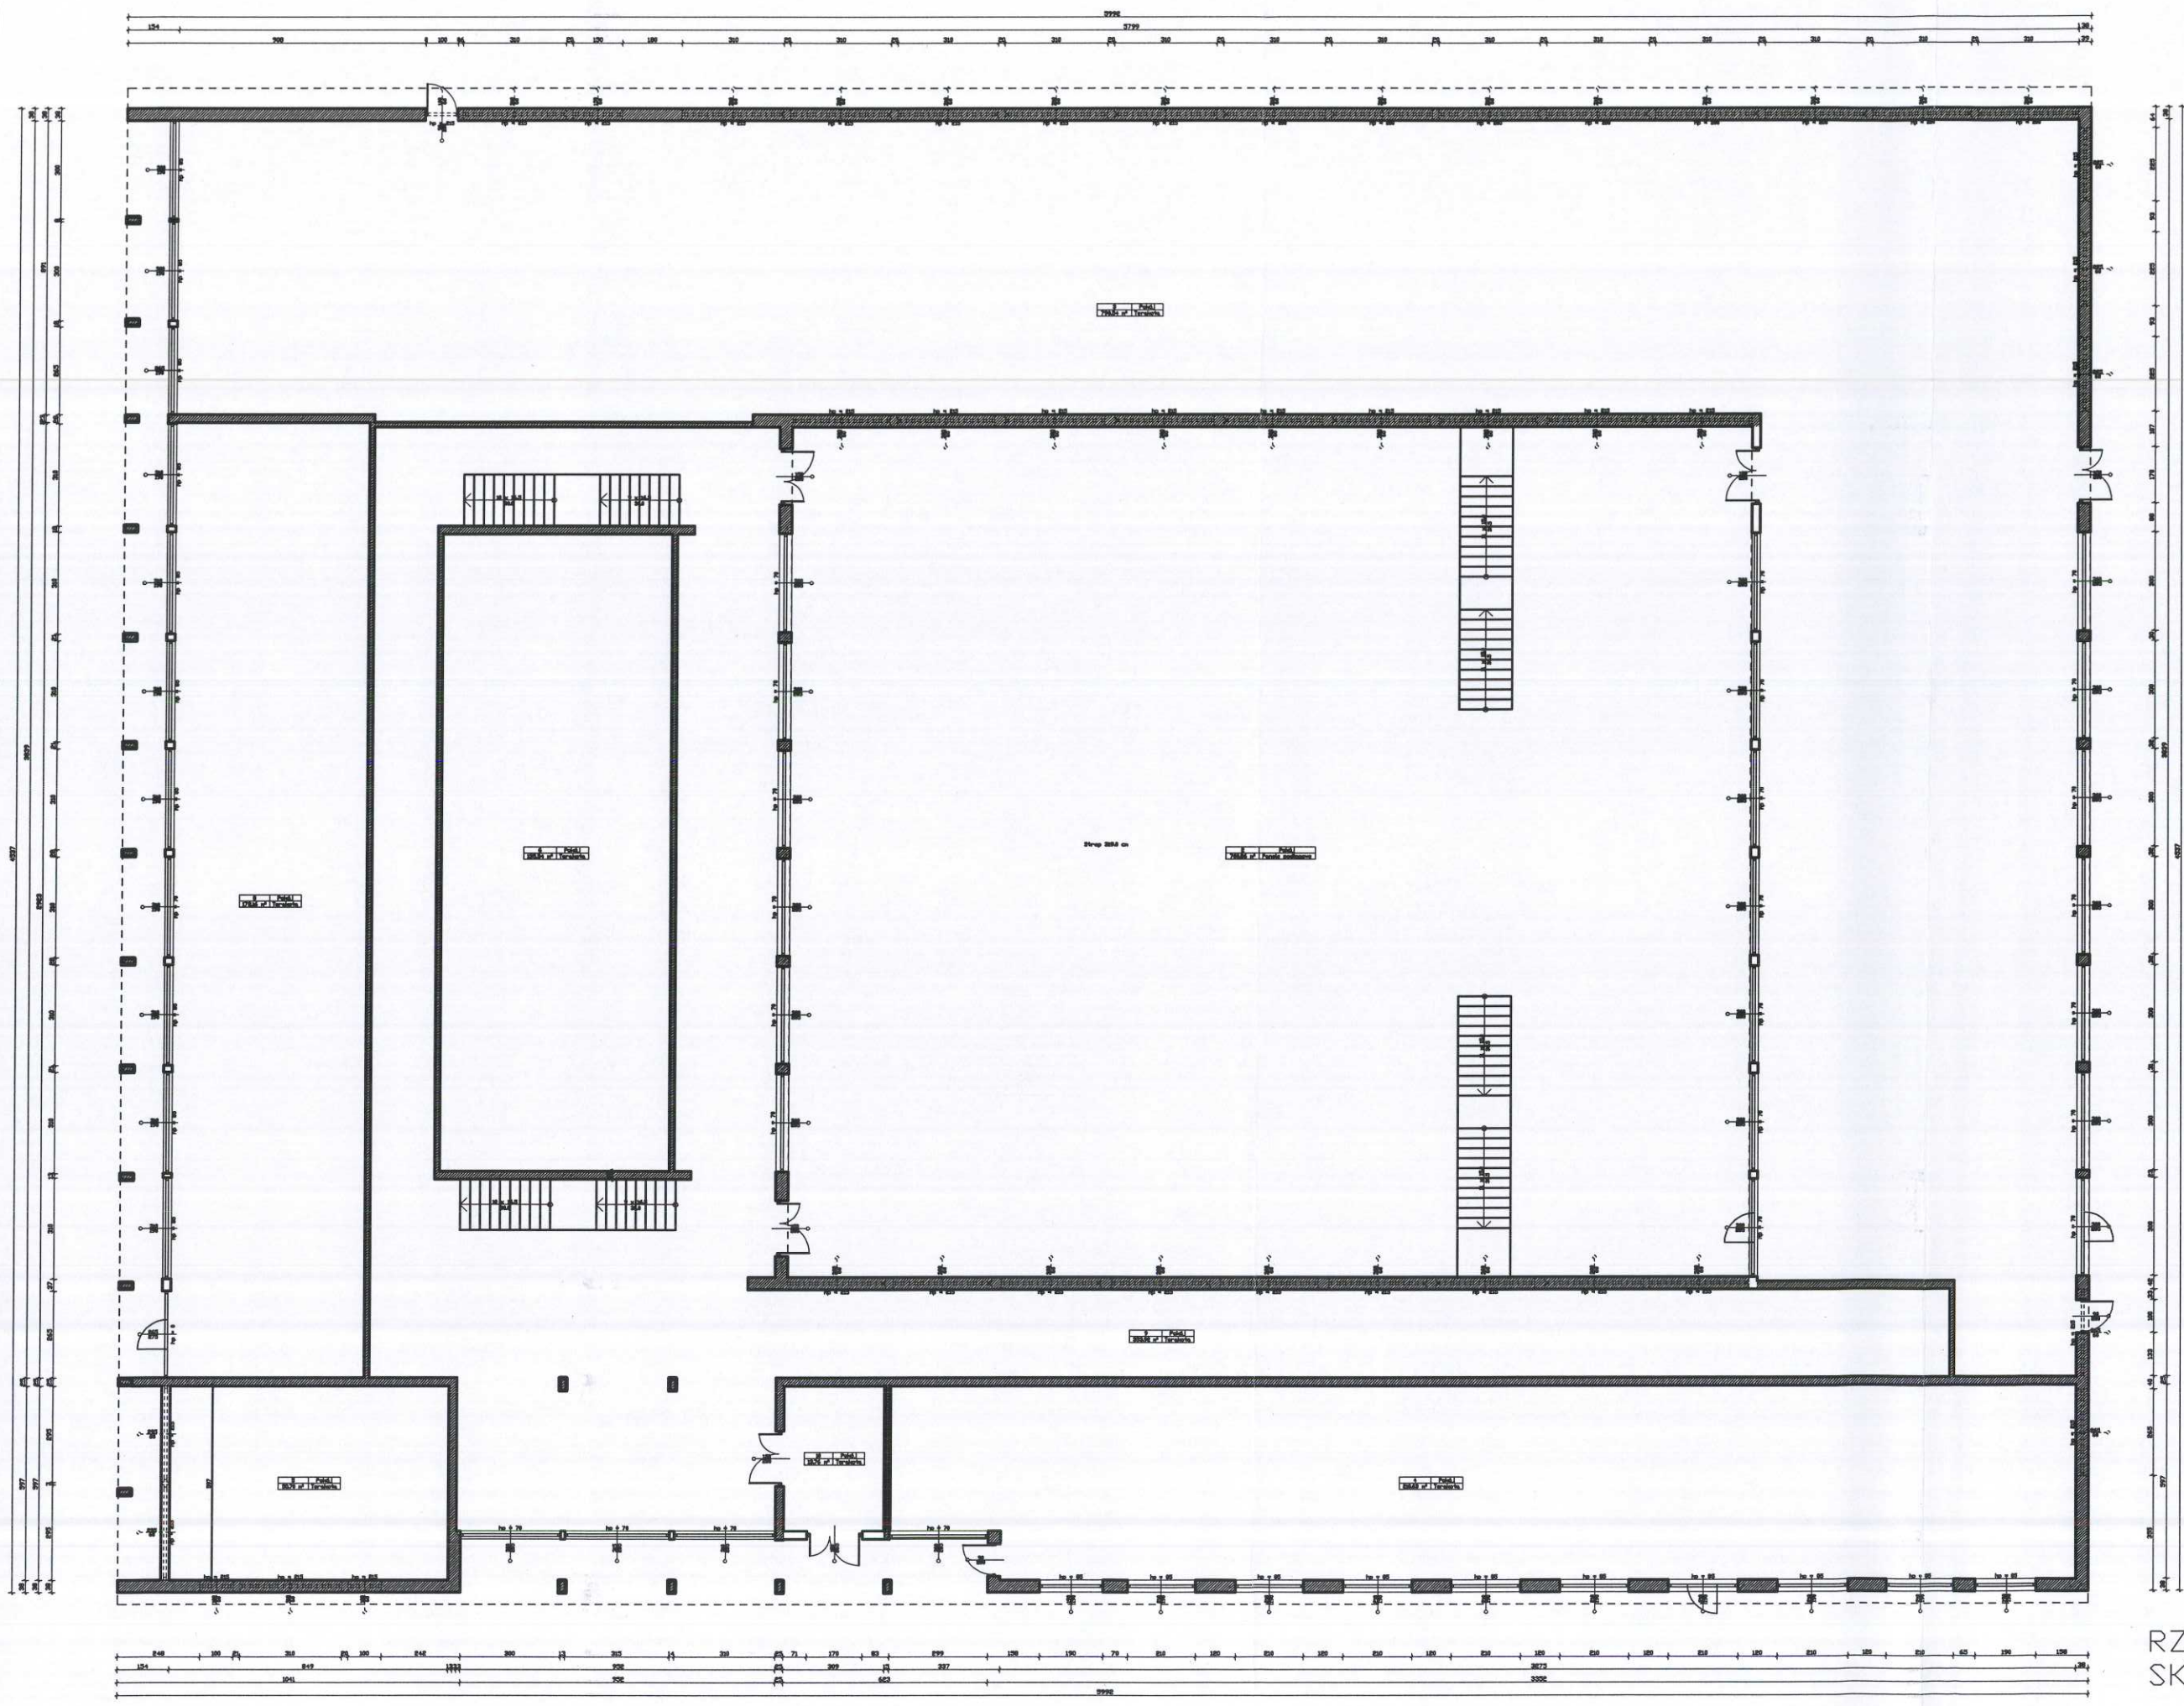

RZUT PARTERU  
SKALA 1:200



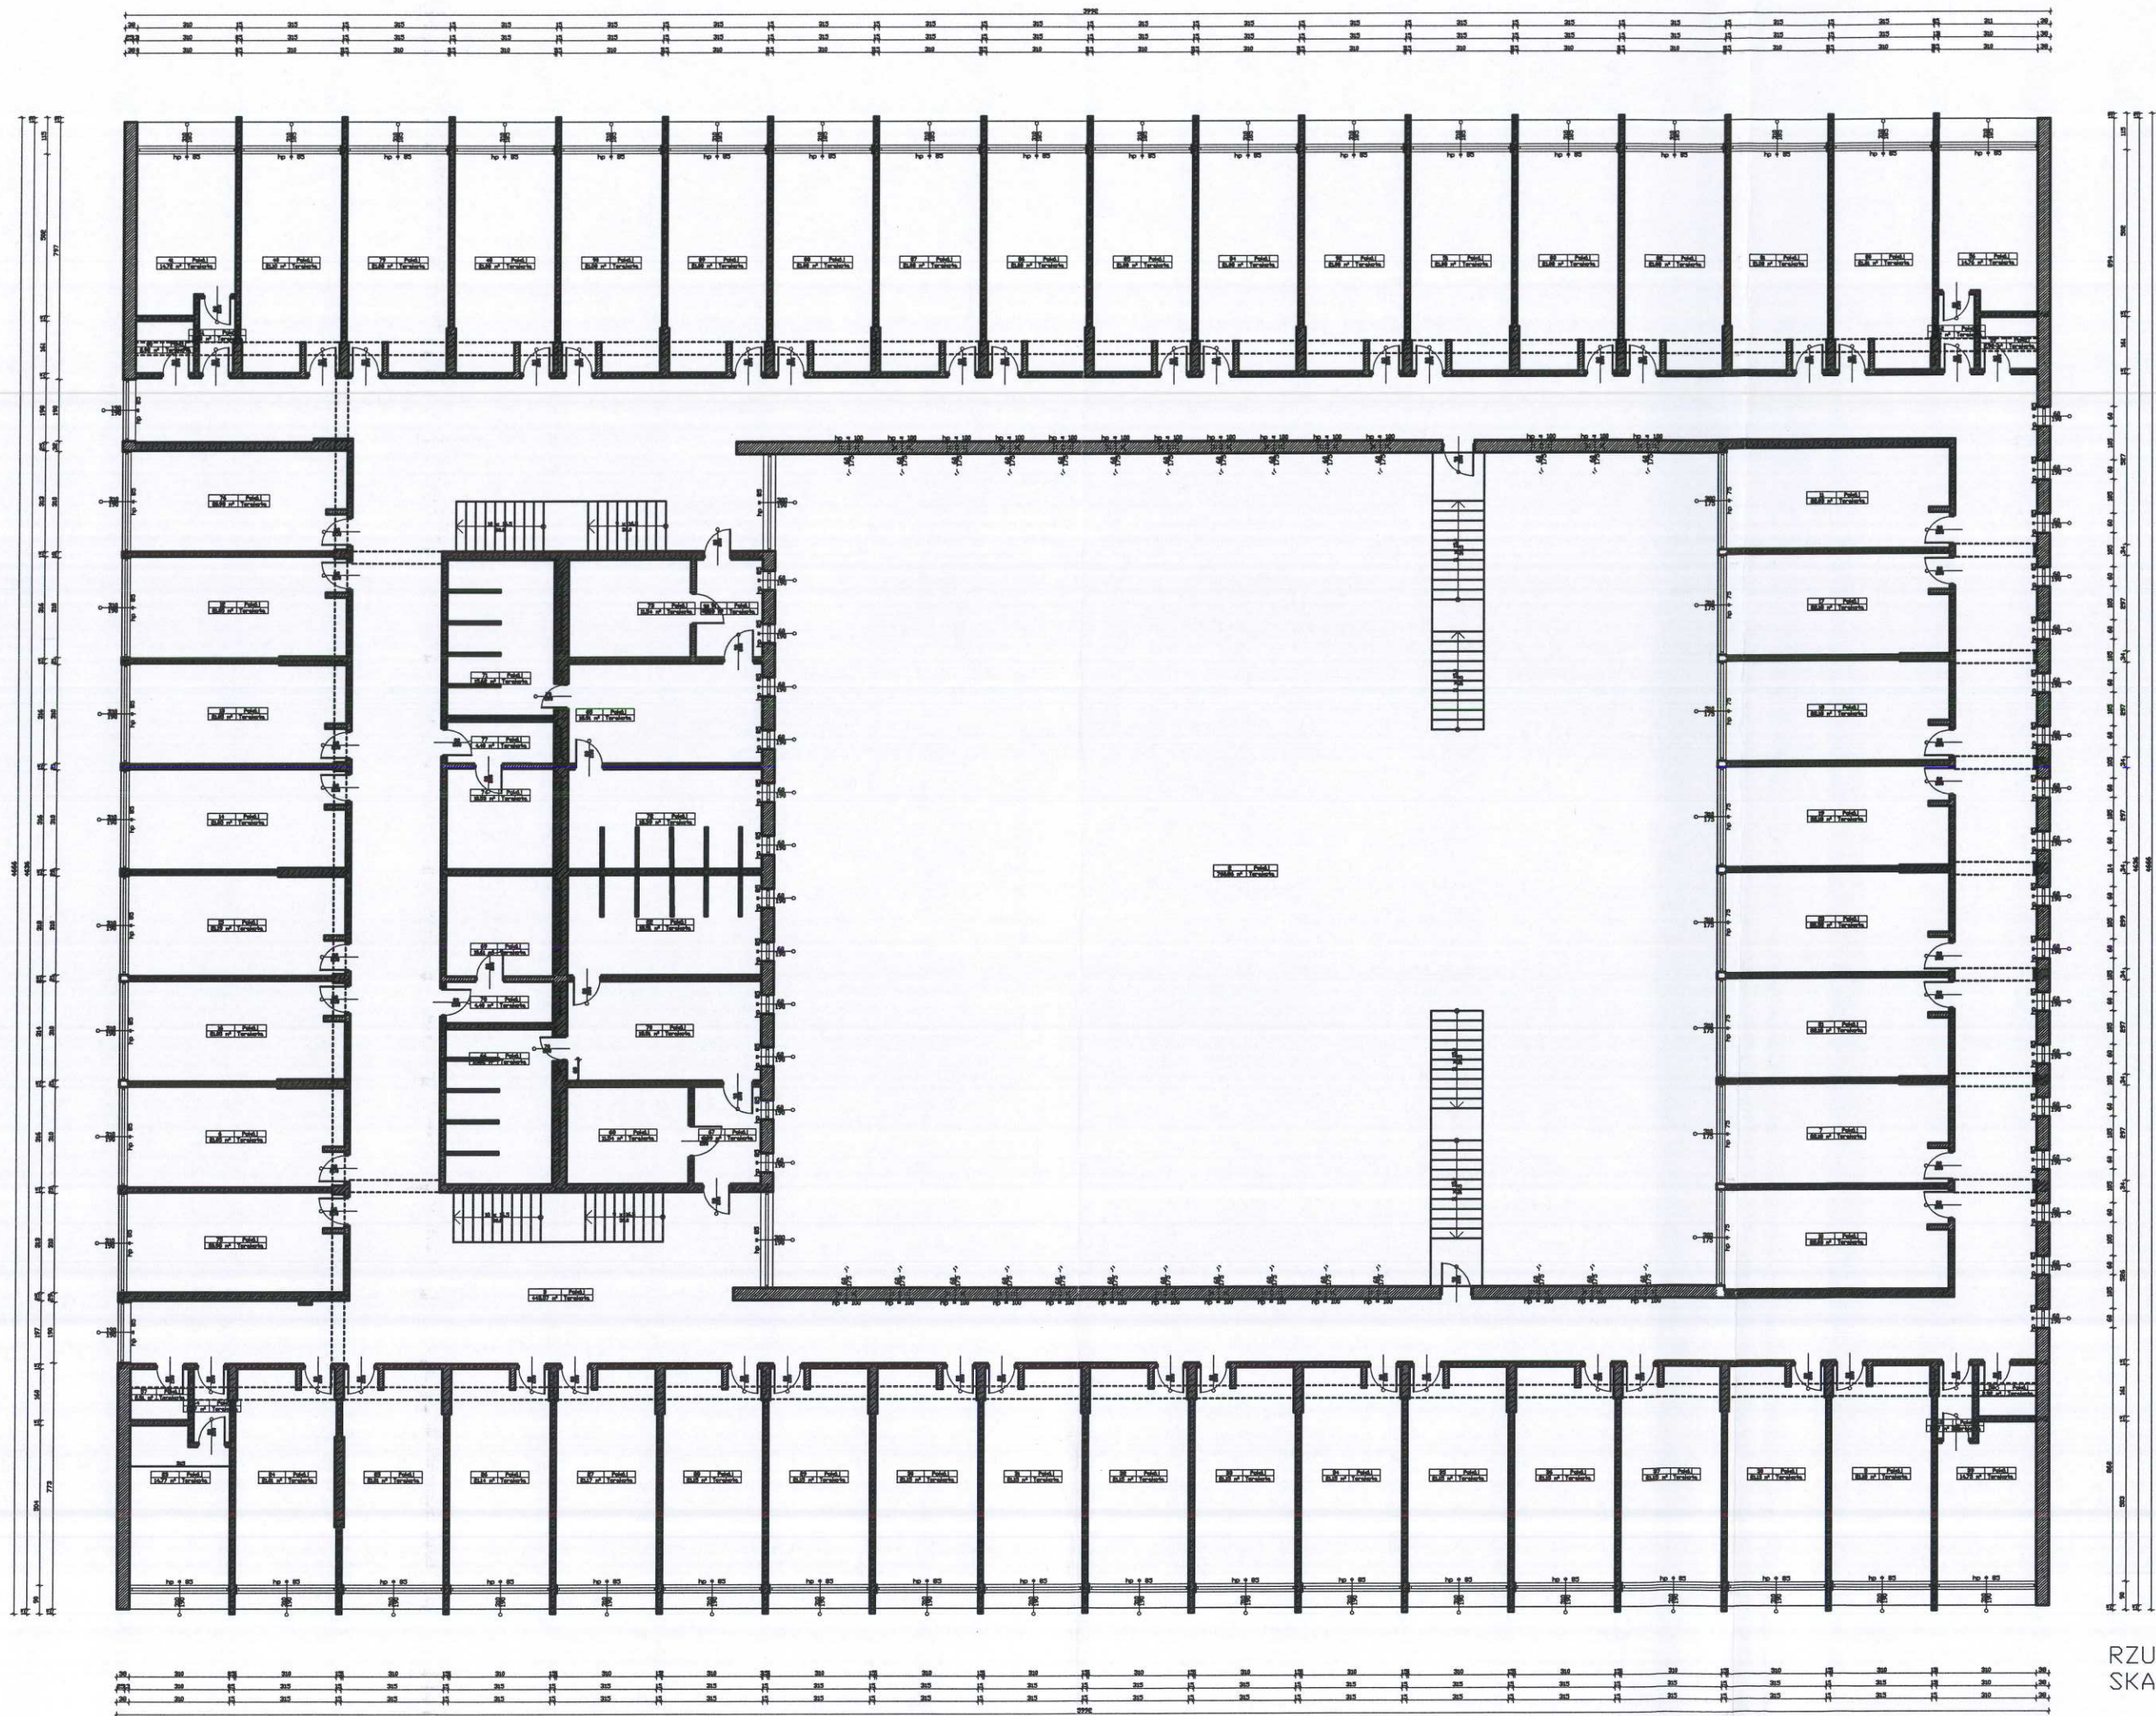

RZUT I PIĘTRA  
SKALA 1:200