



PARTER

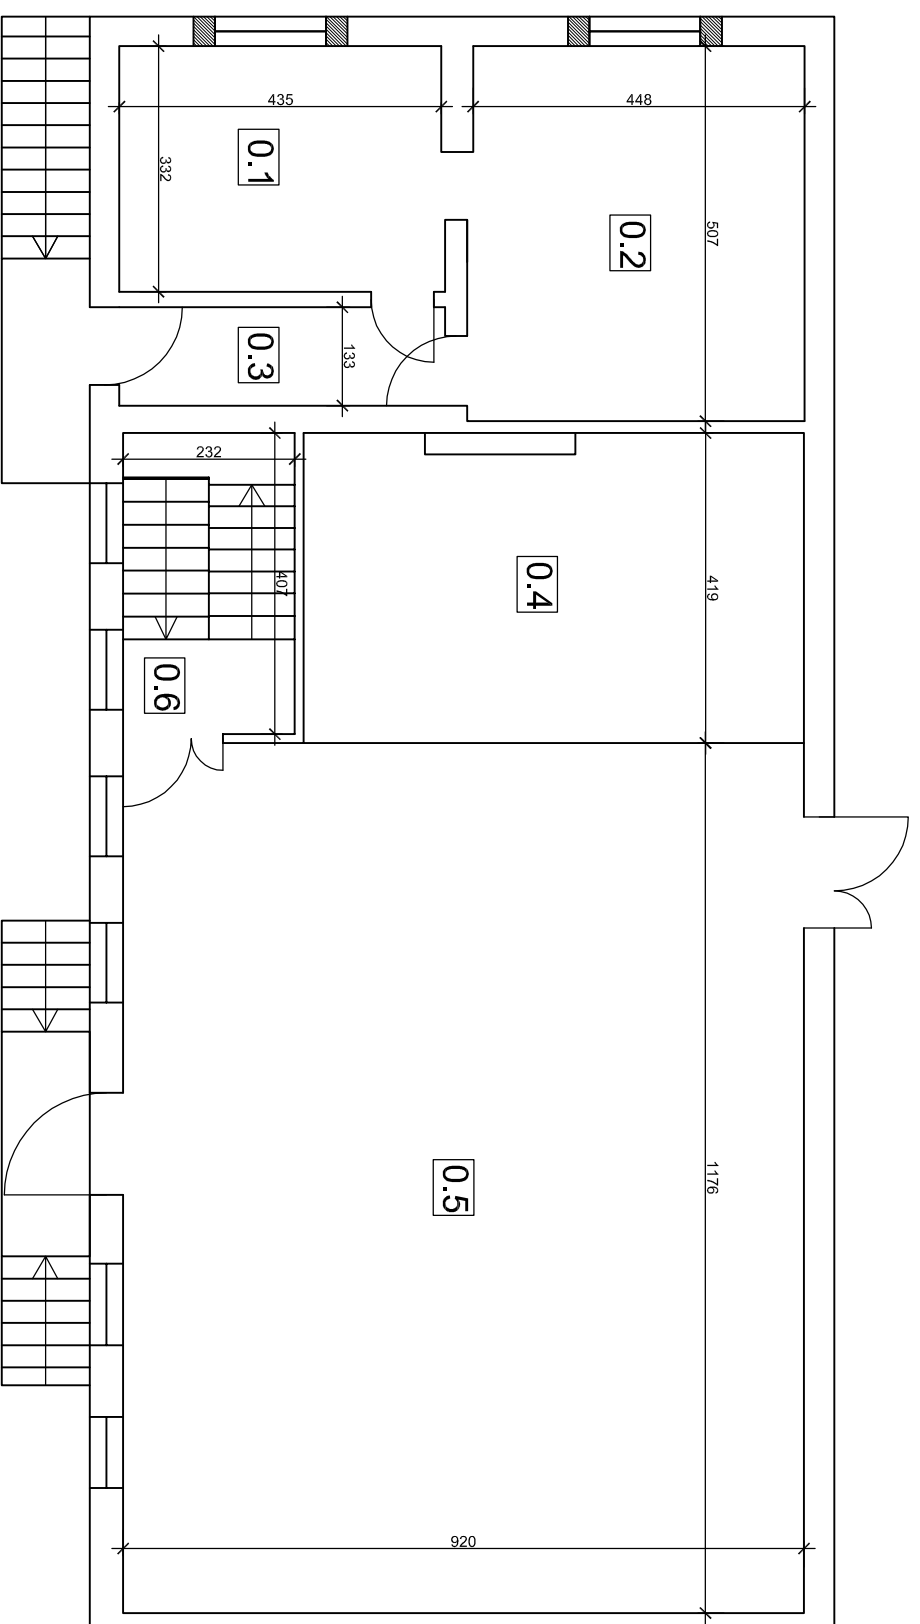

PIWNICA

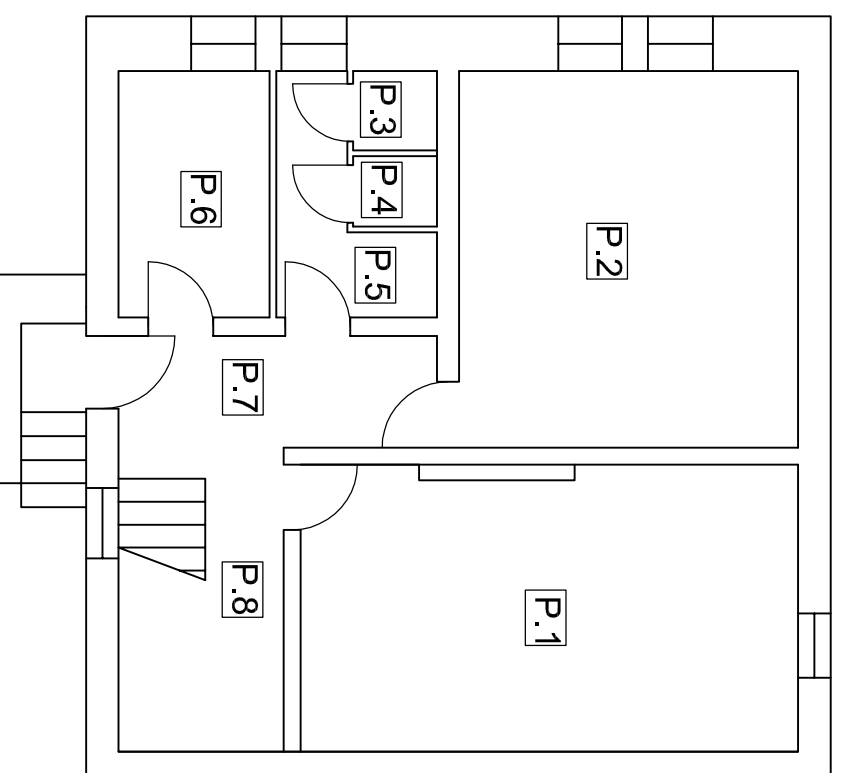

ZESTAWIENIE POMIESZCZEN

Nr pom.	Funkcja	Pow. [m ²]
PIWNICA		
P.1	kuchnia	25,63
P.2	kotłownia	23,31
P.3	wc	1,21
P.4	wc	1,07
P.5	przedstolenek wc	4,58
P.6	pom. gospodarcze	6,79
P.7	kontyler	6,49
P.8	klatka schodowa	8,63
PARTER		
0.1	pomieszczenie użytkowe	14,52
0.2	pomieszczenie użytkowe	22,92
0.3	kontyler	5,85
0.4	scena	27,73
0.5	sala imprez	107,48
0.6	klatka schodowa	9,44

NAZWA INWESTYCJI	MODERNIZACJA BUDYNKU ŚWIELICY WIEJSKIEJ		
ADRES	KOMORNIKI (gm. Kluczewsko)		
PROJEKTOWAŁ	mgr inż. TOMASZ PIERZAK	UPR.BUD.	PODPIS
BRANŻA	INWENTARYZACJA	SMK/0005/P00K/10	DATA LISTOPAD 2022r.
TYTUŁ RYSUNKU	STAN ISTNIEJĄCY RZUT PIWNIC I PARTERU	SKALA: 1:100	NR RYS. 11