


MAPA DO CELÓW PROJEKTOWYCH

Oznaczenie kancelaryjne zgłoszenia pracy geodezyjnej		GN.VII.6640.811.2019
Miejscowość	identyfikator	Witosław; Wojnowice 301303_5
Jednostka ewidencyjna	nazwa	Osieczna - obszar wiejski
Obsz. ewidencyjny	identyfikator	0014; 0015
Obsz. ewidencyjny	nazwa	Witosław; Wojnowice
Skala mapy		1:500
Nazwa układu współrzędnych	prostokątnych płaskich	2000_18
	wysokości	Kronsztadt 60
Oznaczenie granic obszaru, który był przedmiotem aktualizacji		-----
Oznaczenie i informacje o służebnościach gruntowych mających wpływ na zagospodarowanie gruntów zlokalizowanych w granicach projektowanej inwestycji		nie badano
Oznaczenie i symbol konturu użytku gruntowego, który nie jest ujawniony w bazie danych ewidencji gruntów i budynków		nie badano
Data opracowania mapy		19-03-2019
Arkusz mapy		1

Nazwa i linie i nazwiska wykonawcy  
i podpis osoby reprezentującej wykonawcę

linia i nazwisko, nr uprawnień  
i podpis geodety ustanowionego który sporządził mapę

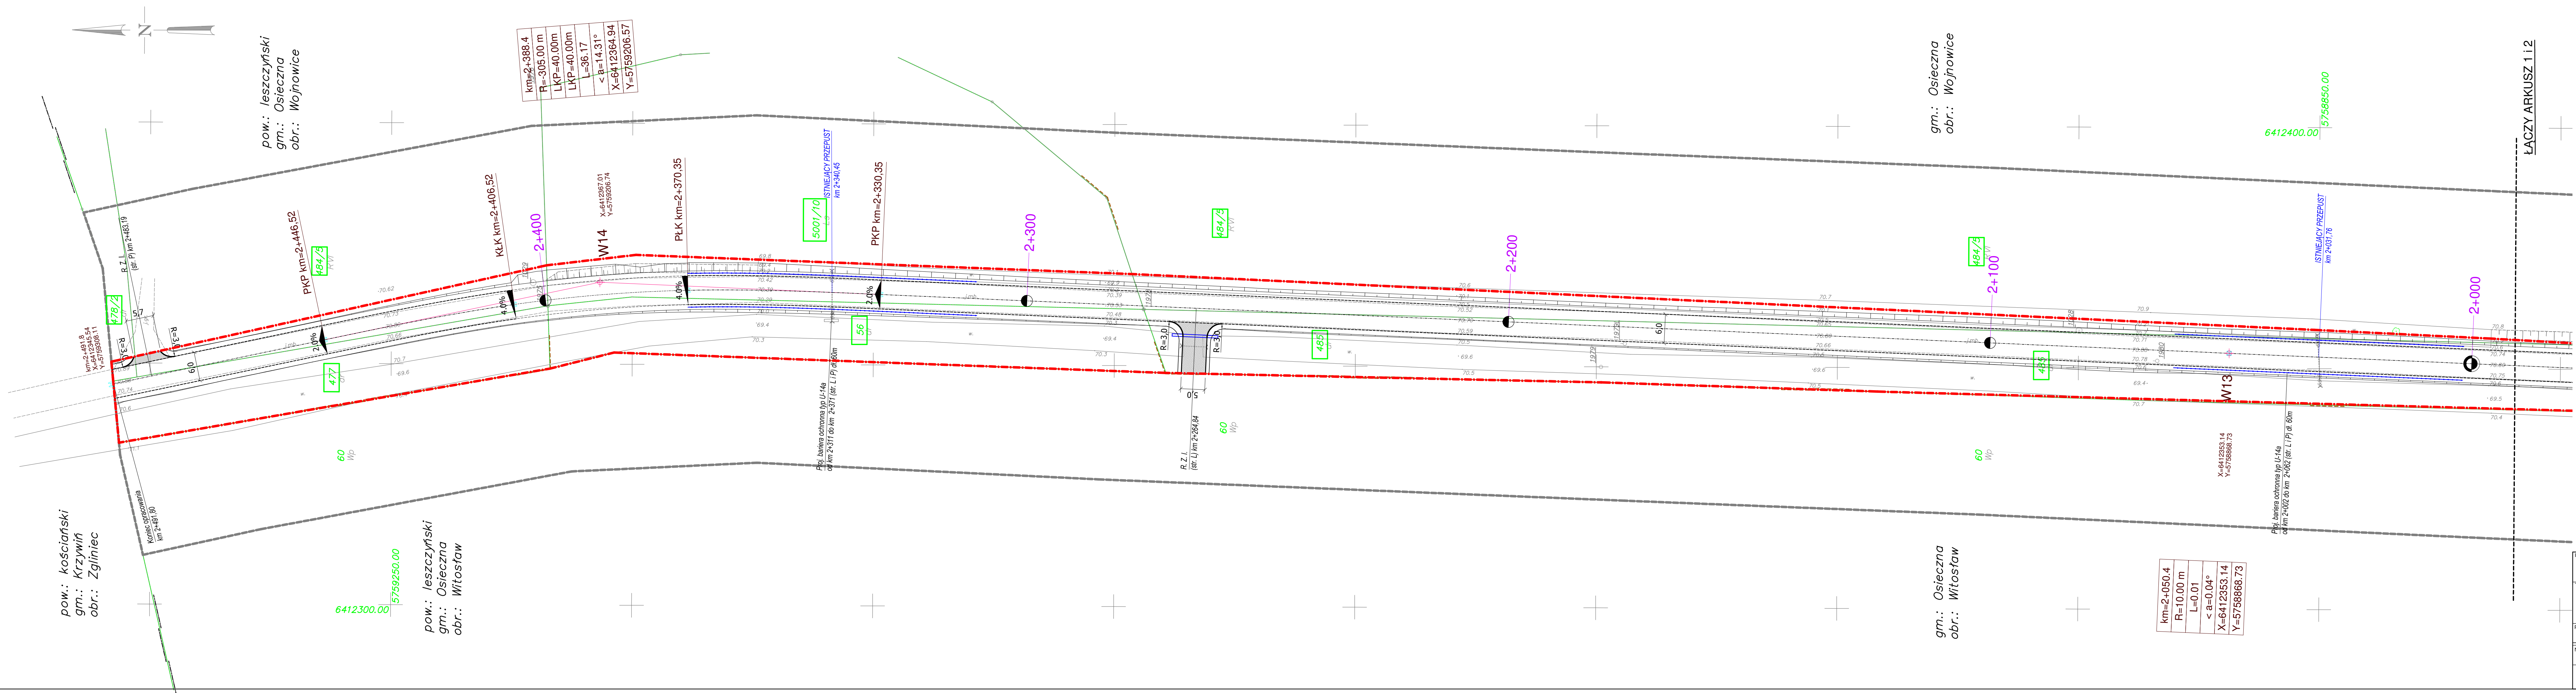

LEGENDA:

-----

projektowana krawędź jezdni

-----

projektowana krawędź pobocza

-----

proj. krawężnik 20x30 wyniesiony 12 cm

-----

proj. krawężnik najazdowy 20x22 obniżony na 2cm

-----

projektowany opornik 12x25 (wtopiony)

-----

proj. obrzeże chodnikowe 8cm

-----

proj. bariera sprężysta

-----

granica istniejącego pasa drogowego drogi powiatowej

-----

granica istniejącego pasa drogowego drogi wojewódzkiej

-----

działki objęte inwestycją

-----

proj. nawierzchnia jezdni z BA

-----

proj. nawierzchnia chodnika z kostki

-----

proj. zjazd poza terenem zabudowy

-----

proj. nawierzchnia zjazdów z kostki

-----

R.Z.P remont zjazdu publicznego

-----

R.Z.I remont zjazdu indywidualnego

INWESTOR

Zarząd Dróg Powiatowych  
Plac Kościuszki 4  
64-100 Leszno

TEMAT

Przebudowa drogi powiatowej nr 3898P na odcinku od DW432 w m. Wojnowice do granicy powiatu leszczyńskiego

PROJEKTANT BR. DROGOWA

mgr inż. B. BRZOZOWSKI

WKP/0230/POOD/06

NAZWA RYS.

Plan zagospodarowania terenu

FAZA

PROJEKT BUDOWLANO-WYKONAWCZY

DATA

10.2019

BRANŻA

Drogowa

SKALA

1 : 500

NUMER RYS.

2.5