


MAPA DO CELÓW PROJEKTOWYCH
 SKALA 1:500
 Sekcje mapy: 6:187.18.15.4.3; 6:187.18.15.4.1
 GN.6640.1126.2022, data wywiadu terenowego: 09.08.2022 r.
 Układ wsp. płaskich: PL-2000 sfera 6, Układ wys.: PL-EVRF-2007-NH

Województwo: kujawsko - pomorskie
 Powiat: żniński
 Jednostka ewidencyjna: Żnin (M)
 Działka: 1598/3, 2408, Arkusz: 27

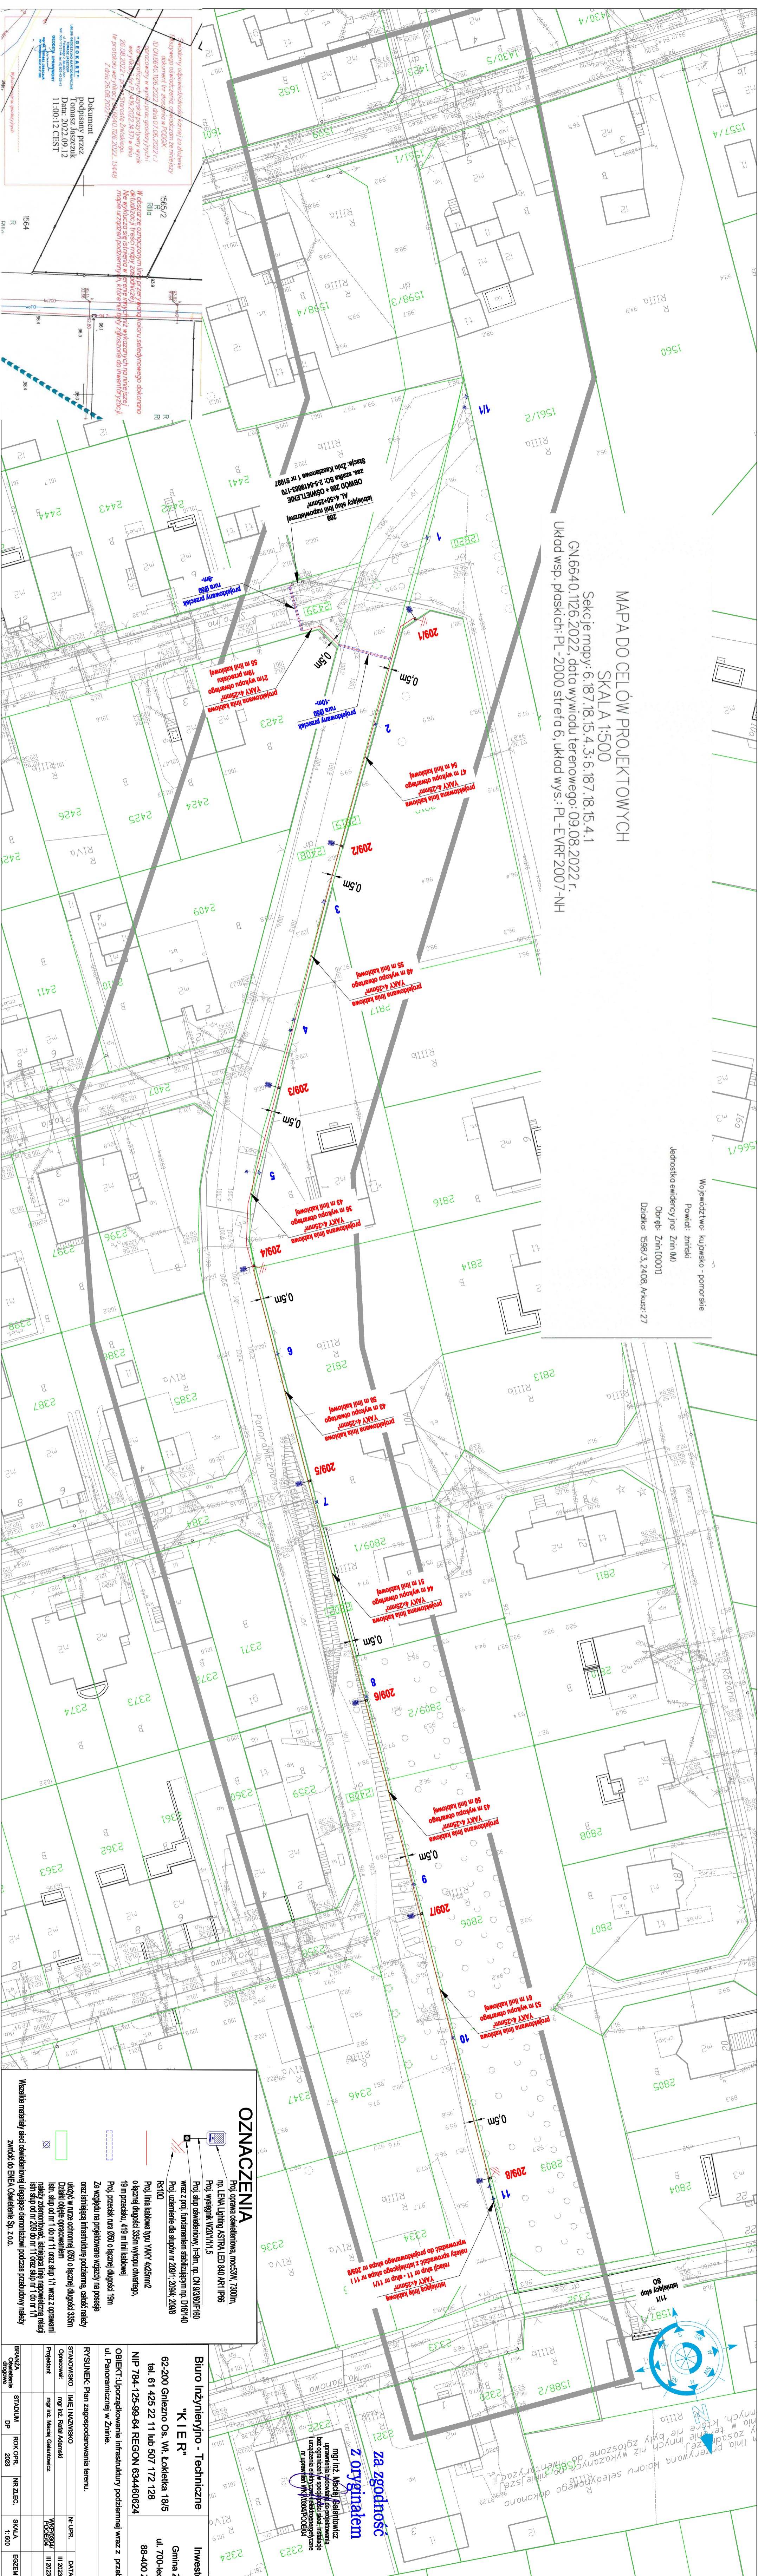


OZNACZENIA

- Proj. oprze osłabieniowe, mośzyw. 7300m, np. LEVA Lighting ASTRA LED 840 AKT IP68
- Proj. wysięgnik WZ01/111/5
- Proj. słup osłabieniowy, h=8m, np. GN 9330R160
- Proj. słup osłabieniowy, h=8m, np. GN 9330R160 wraz z prof. fundamentem szalującym np. DT6140
- Proj. uziemienie dla słupów nr 2091', 2094', 2098
- Proj. linia kablowa typu YAKY 4x25mm/2
- o łącznej długości: 355m wykopu otwartego, 19 m przesuwa, 419 m linii kablowej
- Proj. przesłak rura 650 o łącznej długości 18m
- Za względu na ograniczone widziwy na posesje oraz śmiegię infrastrukturę podziemną, części radeży ułożyc w nurze ochronnej (50) o łącznej długości 355m
- Dzięki objęto opracowaniem ism. słup od nr 1' do nr 11' oraz słup 11' wraz z oprzeami radeży zmontować, śmiegię linie napowietrzne ism. słup od nr 209 do nr 11' oraz słup nr 1' do nr 11'
- Wszystkie materiały sęd osłabieniowej, łięgięgo demontażu podczas przebudowy radeży zwrócić do EWEA (Osławienie Sp. z o.o.

Biurowo Inżynieryjno - Techniczne "K i R"		Inwestor	
62-200 Gniezno Os. Wł. Łokietka 18/5 tel. 61 425 22 11 lub 507 172 128 NIP 784-125-99-64 REGON 63446024		Gmina Żnin ul. 700-lecia 39 88-400 Żnin	
RSZUNEK: Plan zagospodarowania terenu		Nr E-1	
STANOWISKO: Inż. inż. Łukasz Adamki		Data: III 2023	
Opracowanie: mgr inż. Maciej Gajdonowicz		PODPIS: III 2023	
Projektant: [Signature]		WYKONANIE: III 2023	
BRANŻA: Osłabienie		SKALA: 1:500	
Opracowanie: [Signature]		EGZEMPLARZ	
STRUKCJA: DP		ROK OPŁ. NR ZLEC. SKALA	
2023		1:500	

mgr inż. Maciej Gajdonowicz
 Inżynieria i projektowanie
 bez ograniczeń w specjalności sieci i instalacje
 urządzeń elektrycznych i elektroenergetycznych
 w zakresie wyżej wymienionych dziedzin

za zgodnością
 z oryginałem

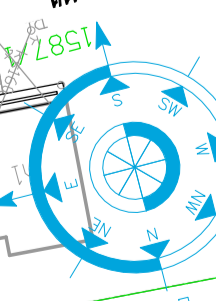

Województwo: kujawsko - pomorskie
 Powiat: żniński
 Jednostka ewidencyjna: Żnin (M)
 Działka: 1598/3, 2408, Arkusz: 27

Województwo: kujawsko - pomorskie
 Powiat: żniński
 Jednostka ewidencyjna: Żnin (M)
 Działka: 1598/3, 2408, Arkusz: 27

