



ELEWACJA SZCZYTOWA
/ skala 1:100

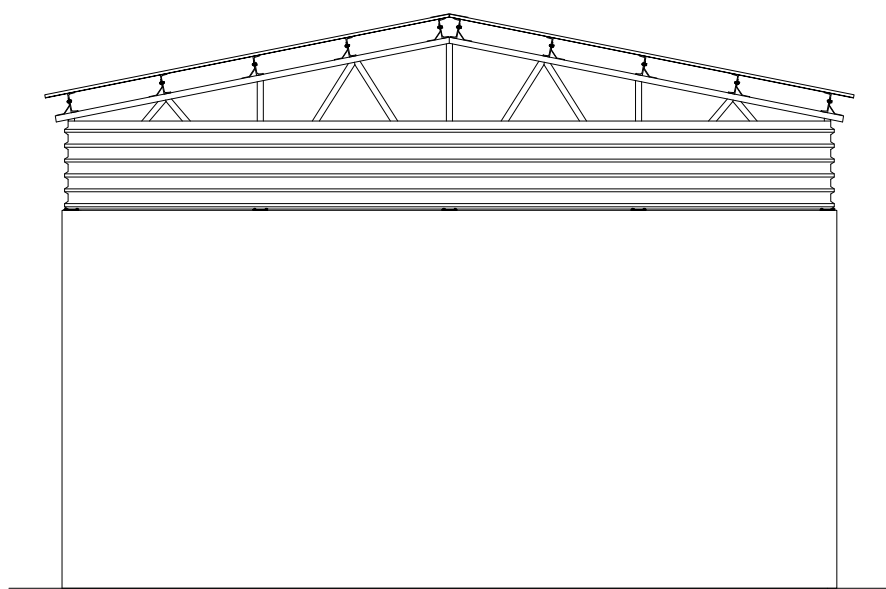

ELEWACJA FRONTOWA
/ skala 1:100

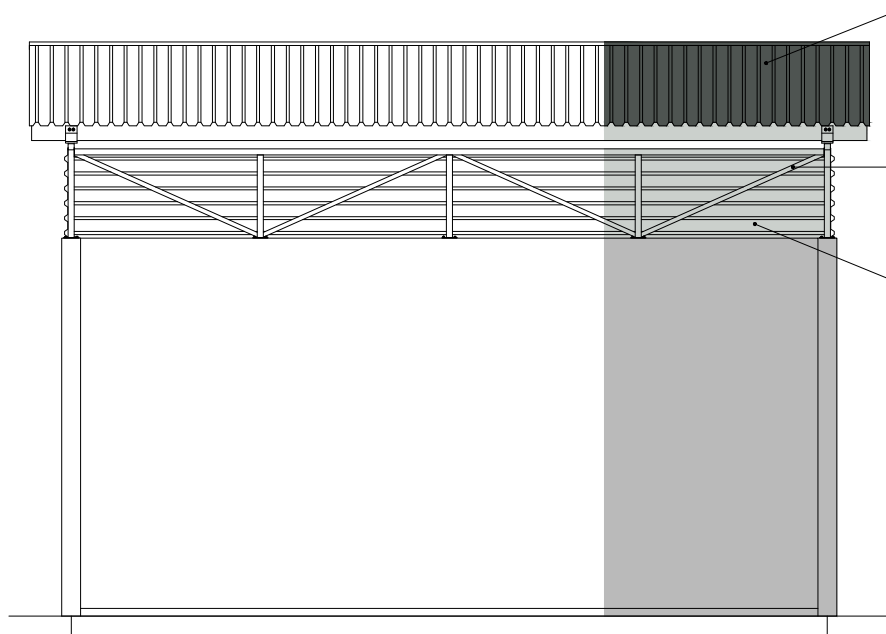


POKRYCIE DACHU
BLACHA TR45 GR. 0,7mm
KOLOR RAL 7024 SZARY GRAFITOWY


KONSTRUKCJA STALOWA
KOLOR RAL 7035 JASNO SZARY

OBUDOWA OSŁONOWA ŚCIAN
BLACHA TR45 GR. 0,5mm
KOLOR RAL 7035 JASNO SZARY


ELEWACJA TYLNA
/ skala 1:100

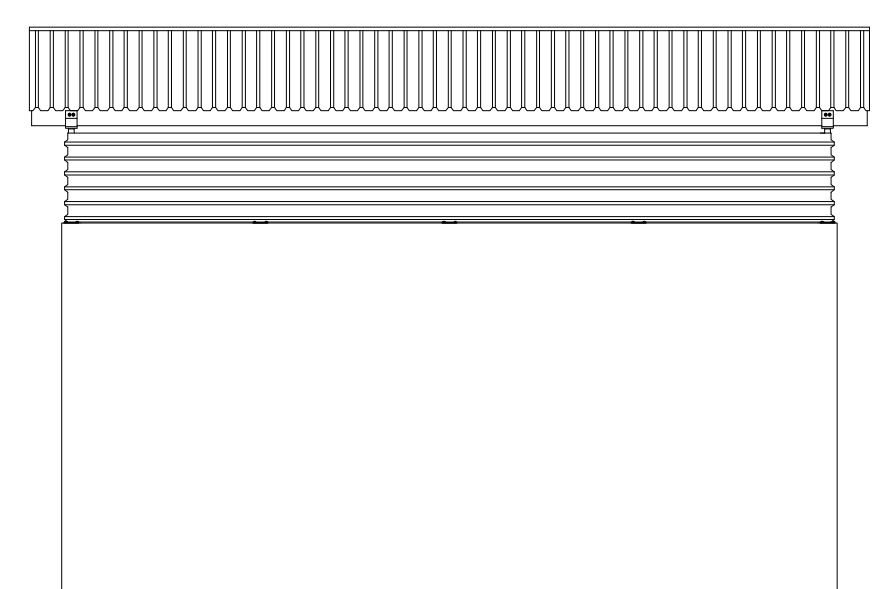


RZUT DACHU
/ skala 1:50

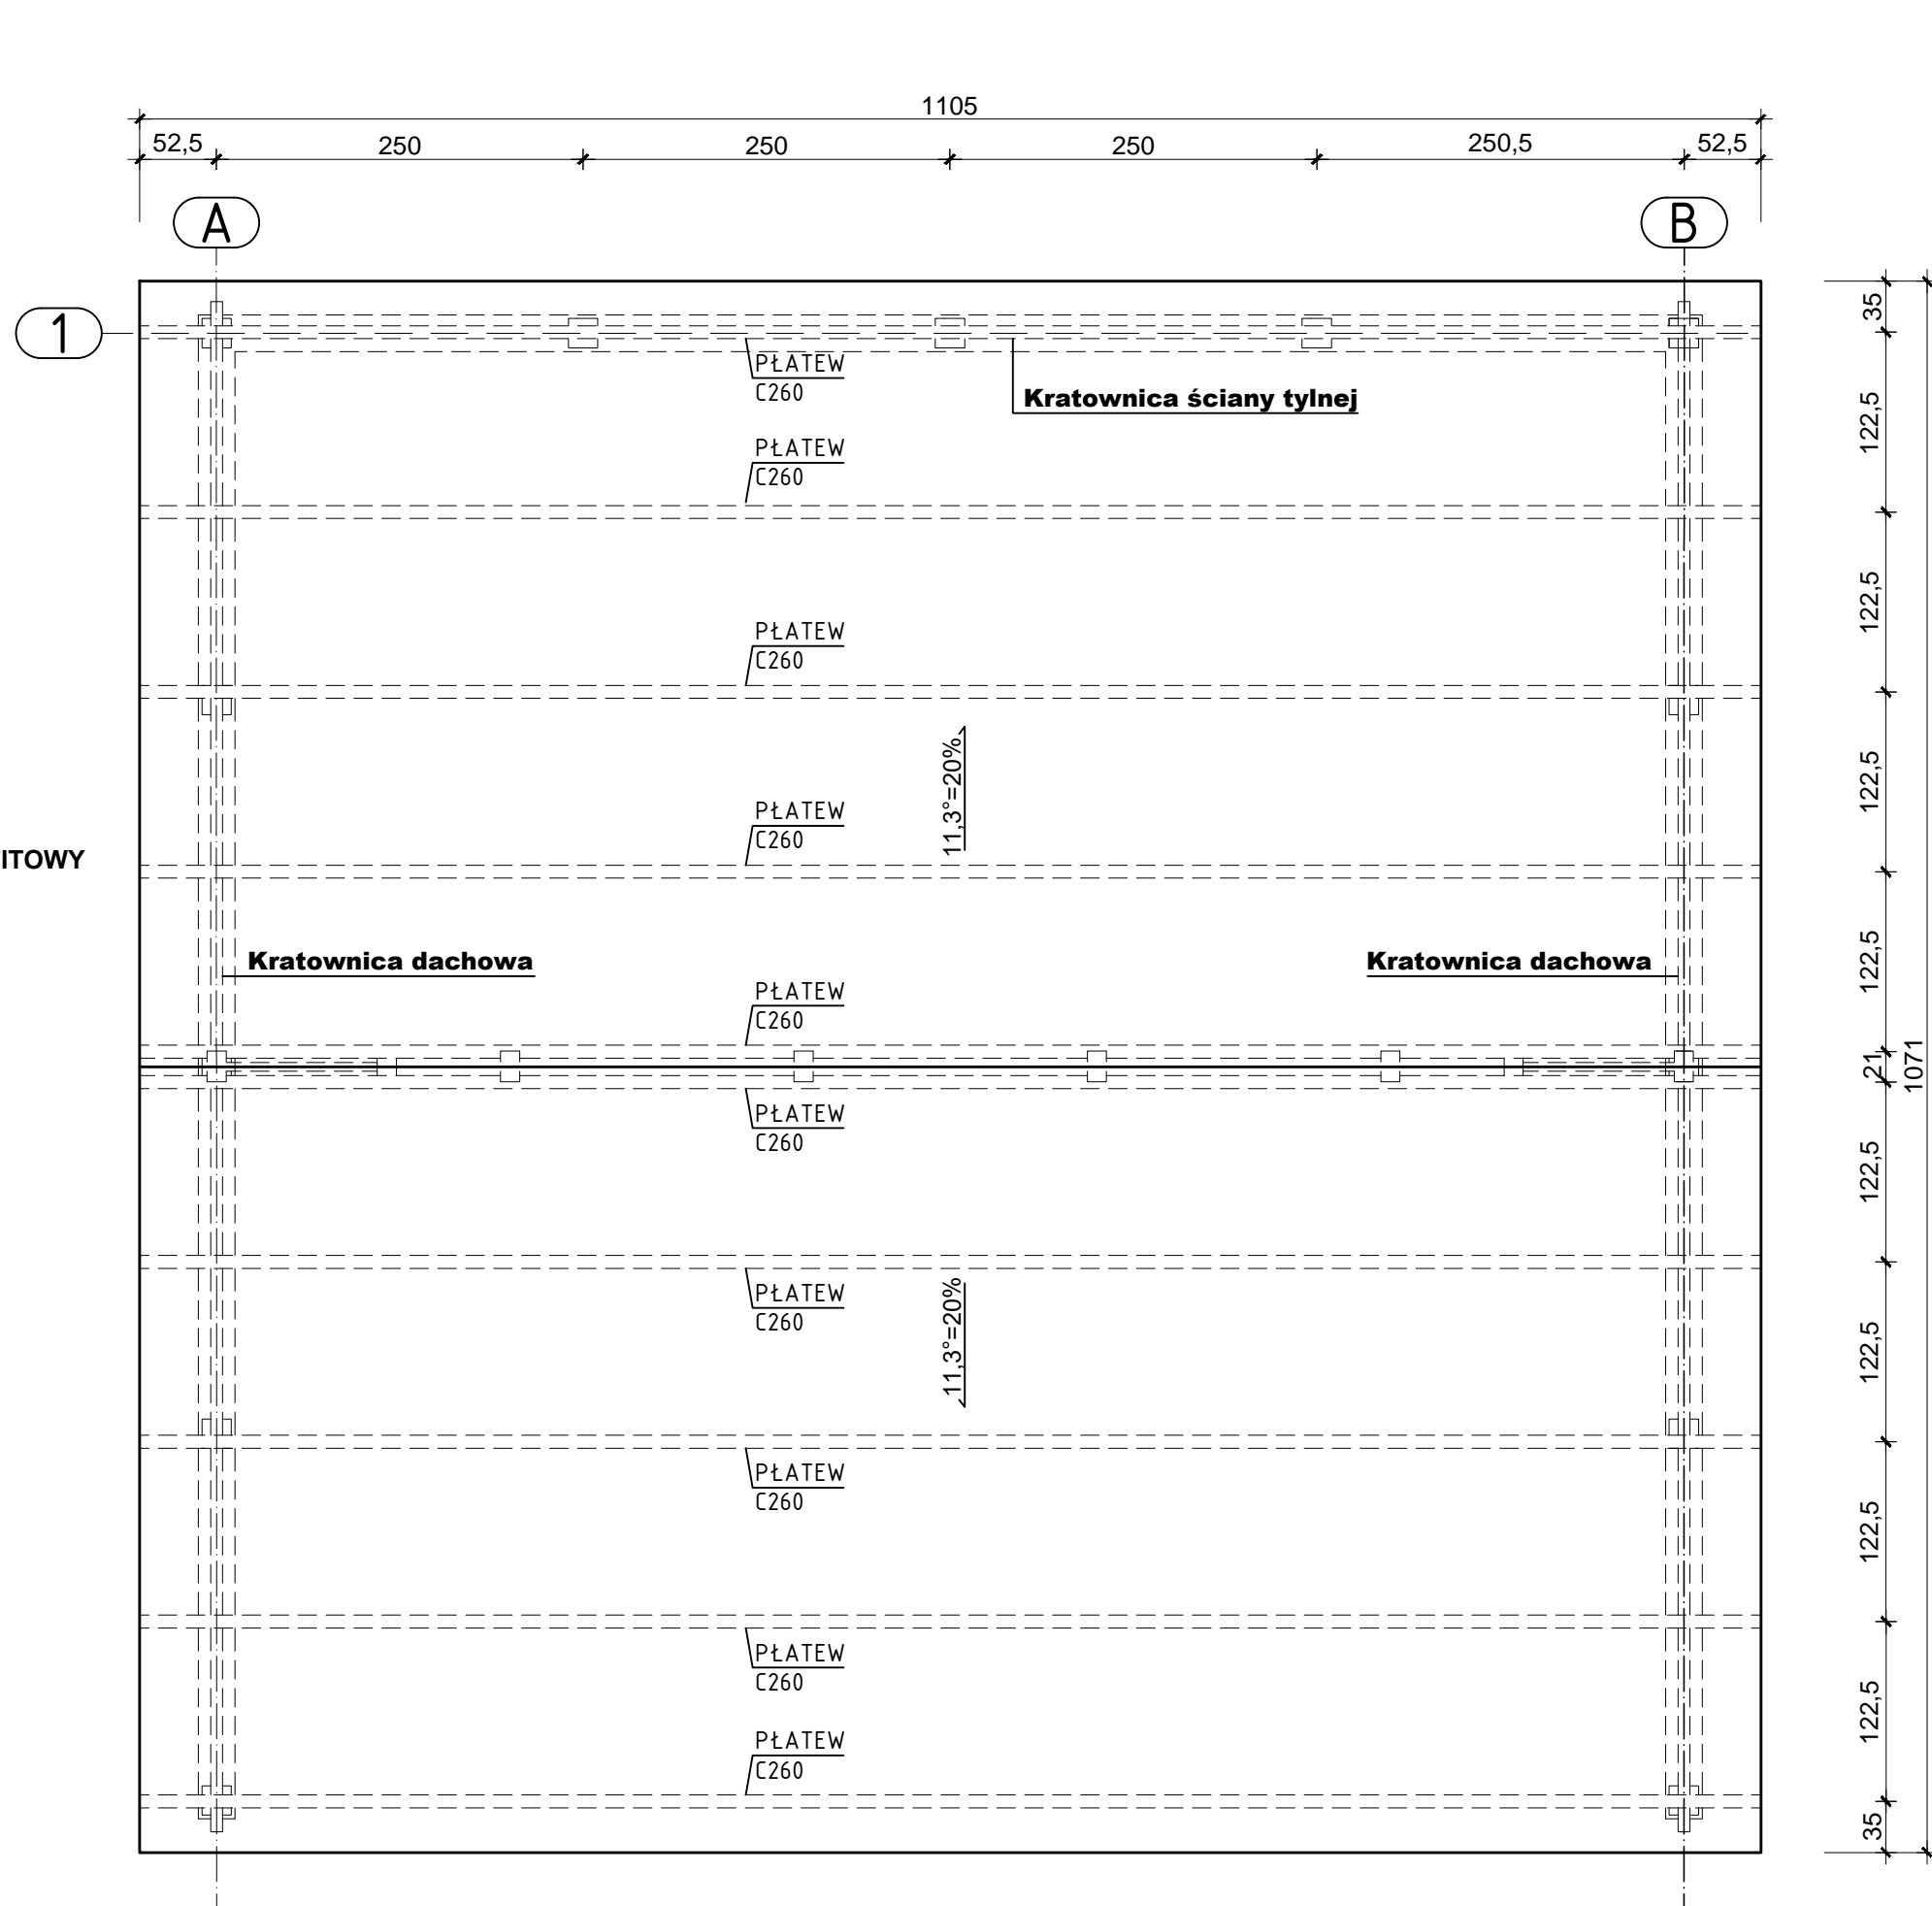


RZUT PRZYZIEMIA
/ skala 1:50

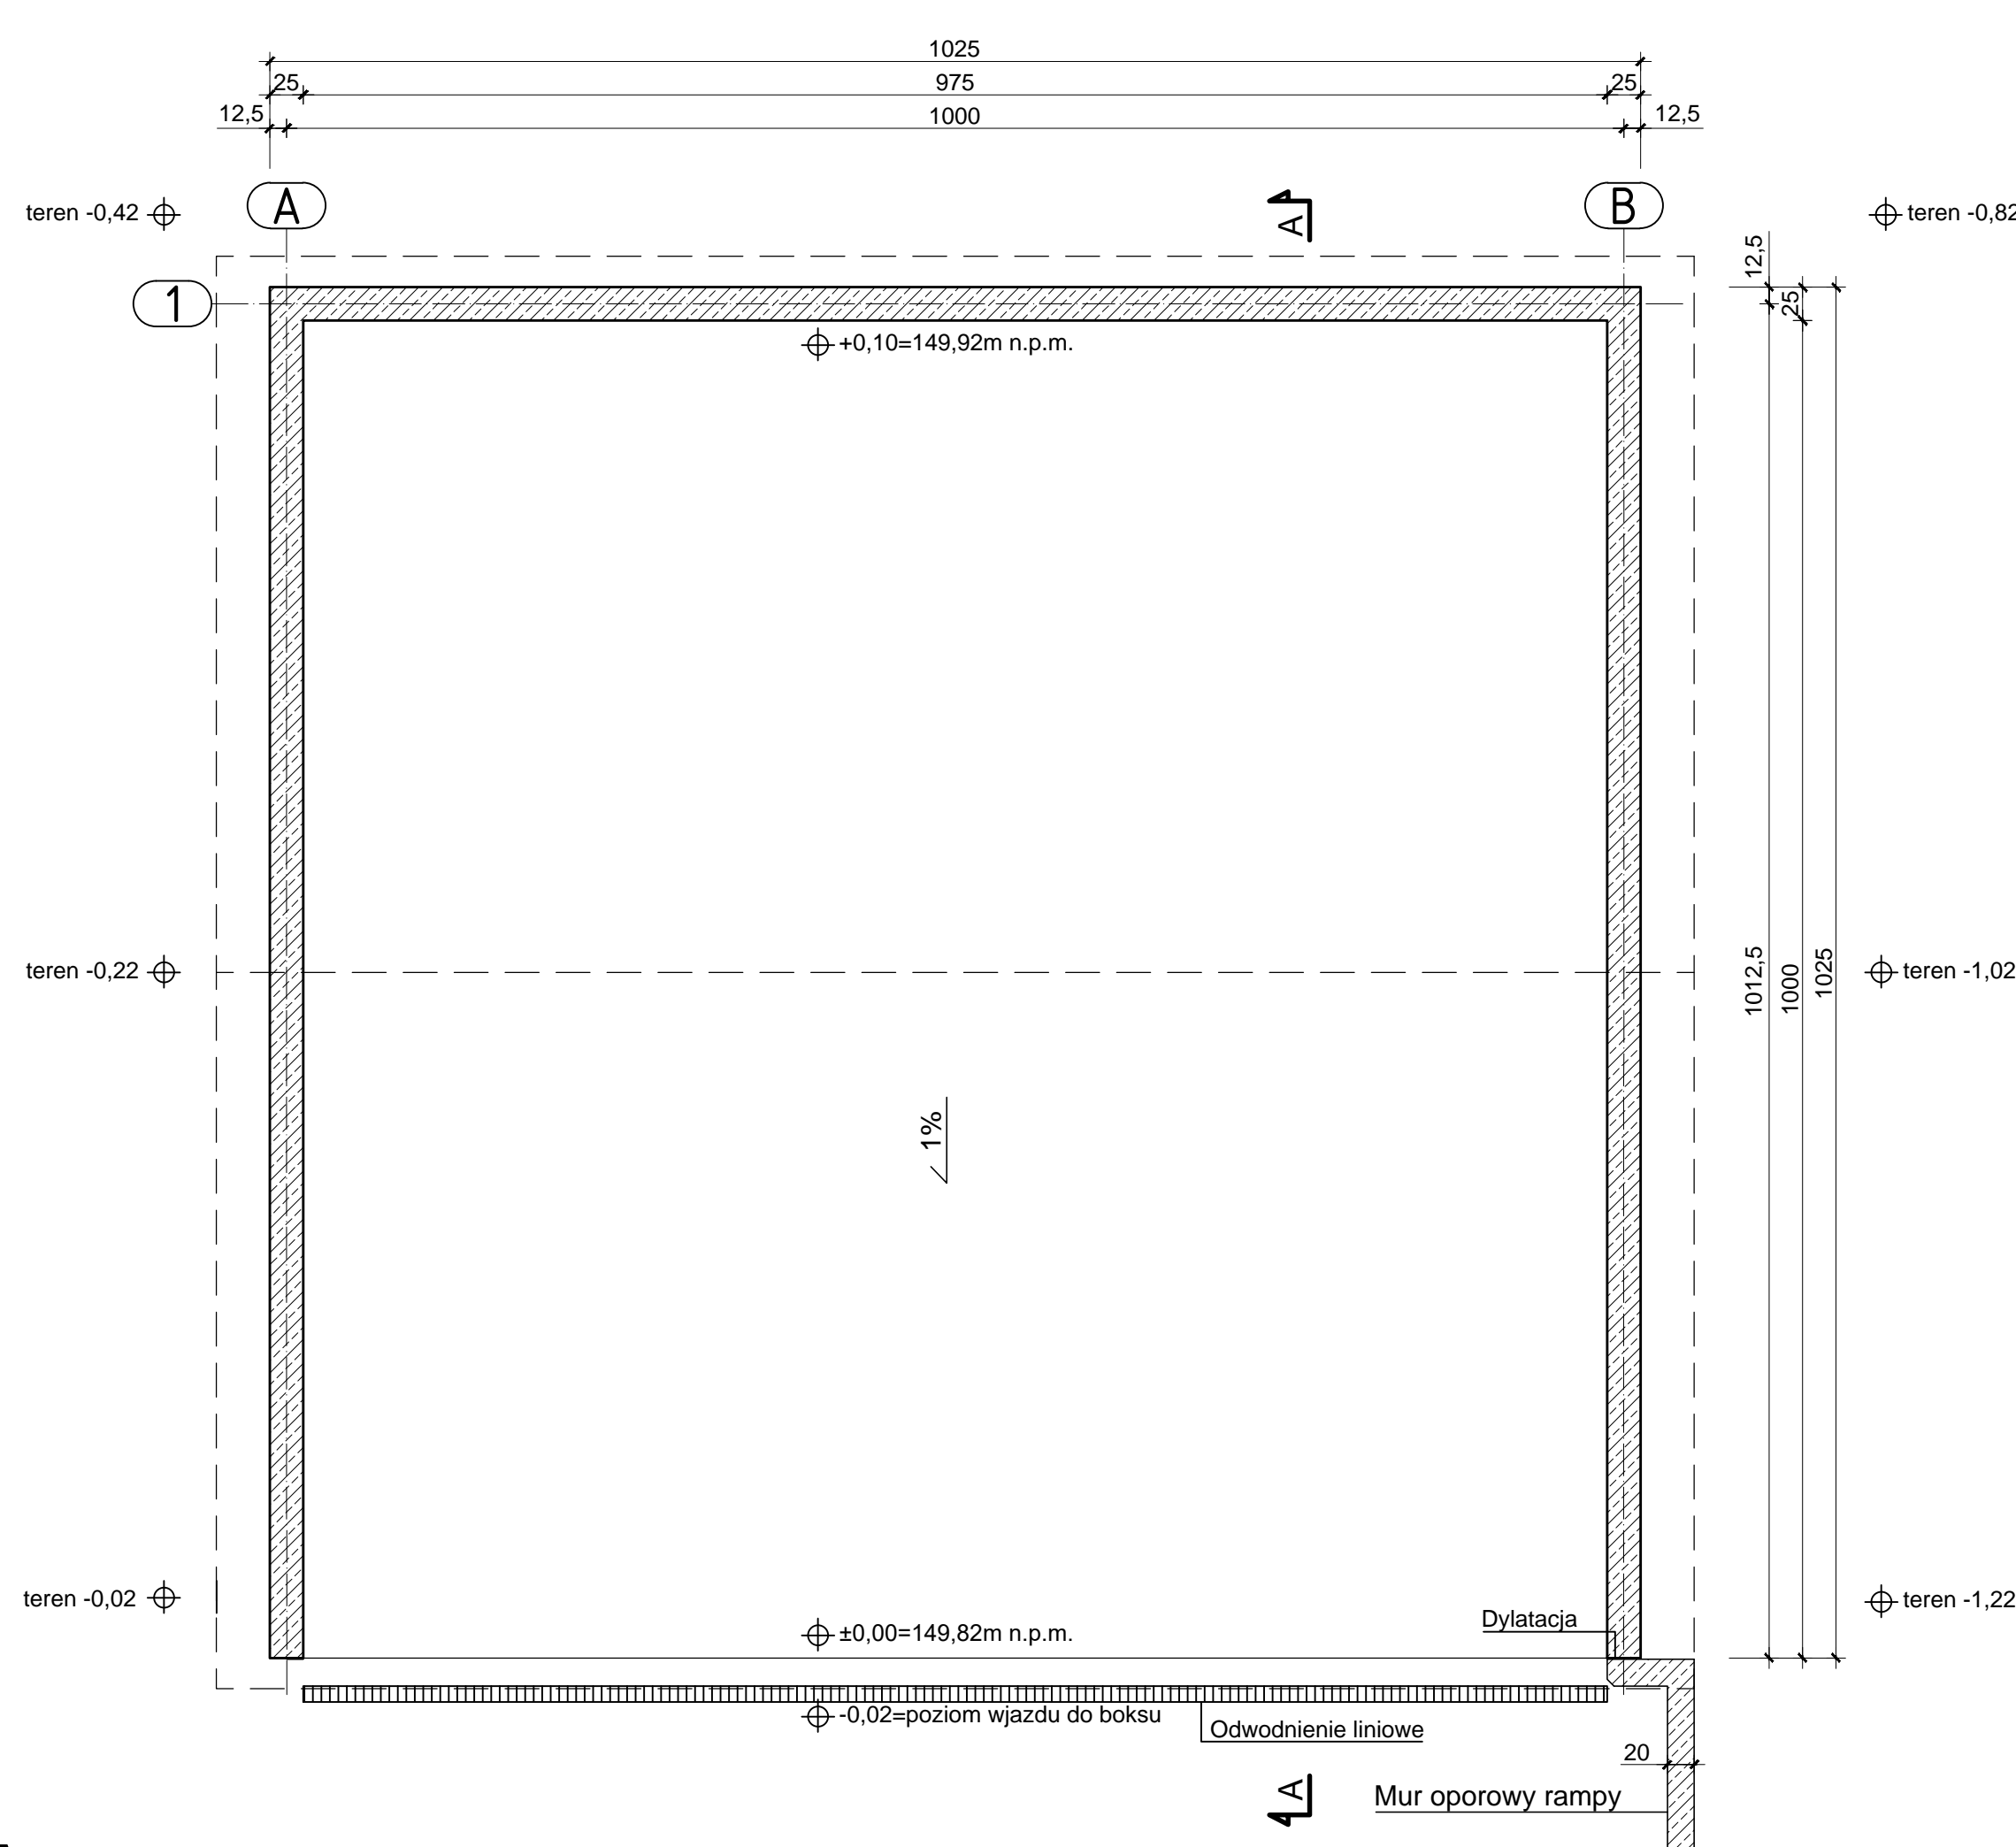


PRZEKRÓJ A-A
/ skala 1:50

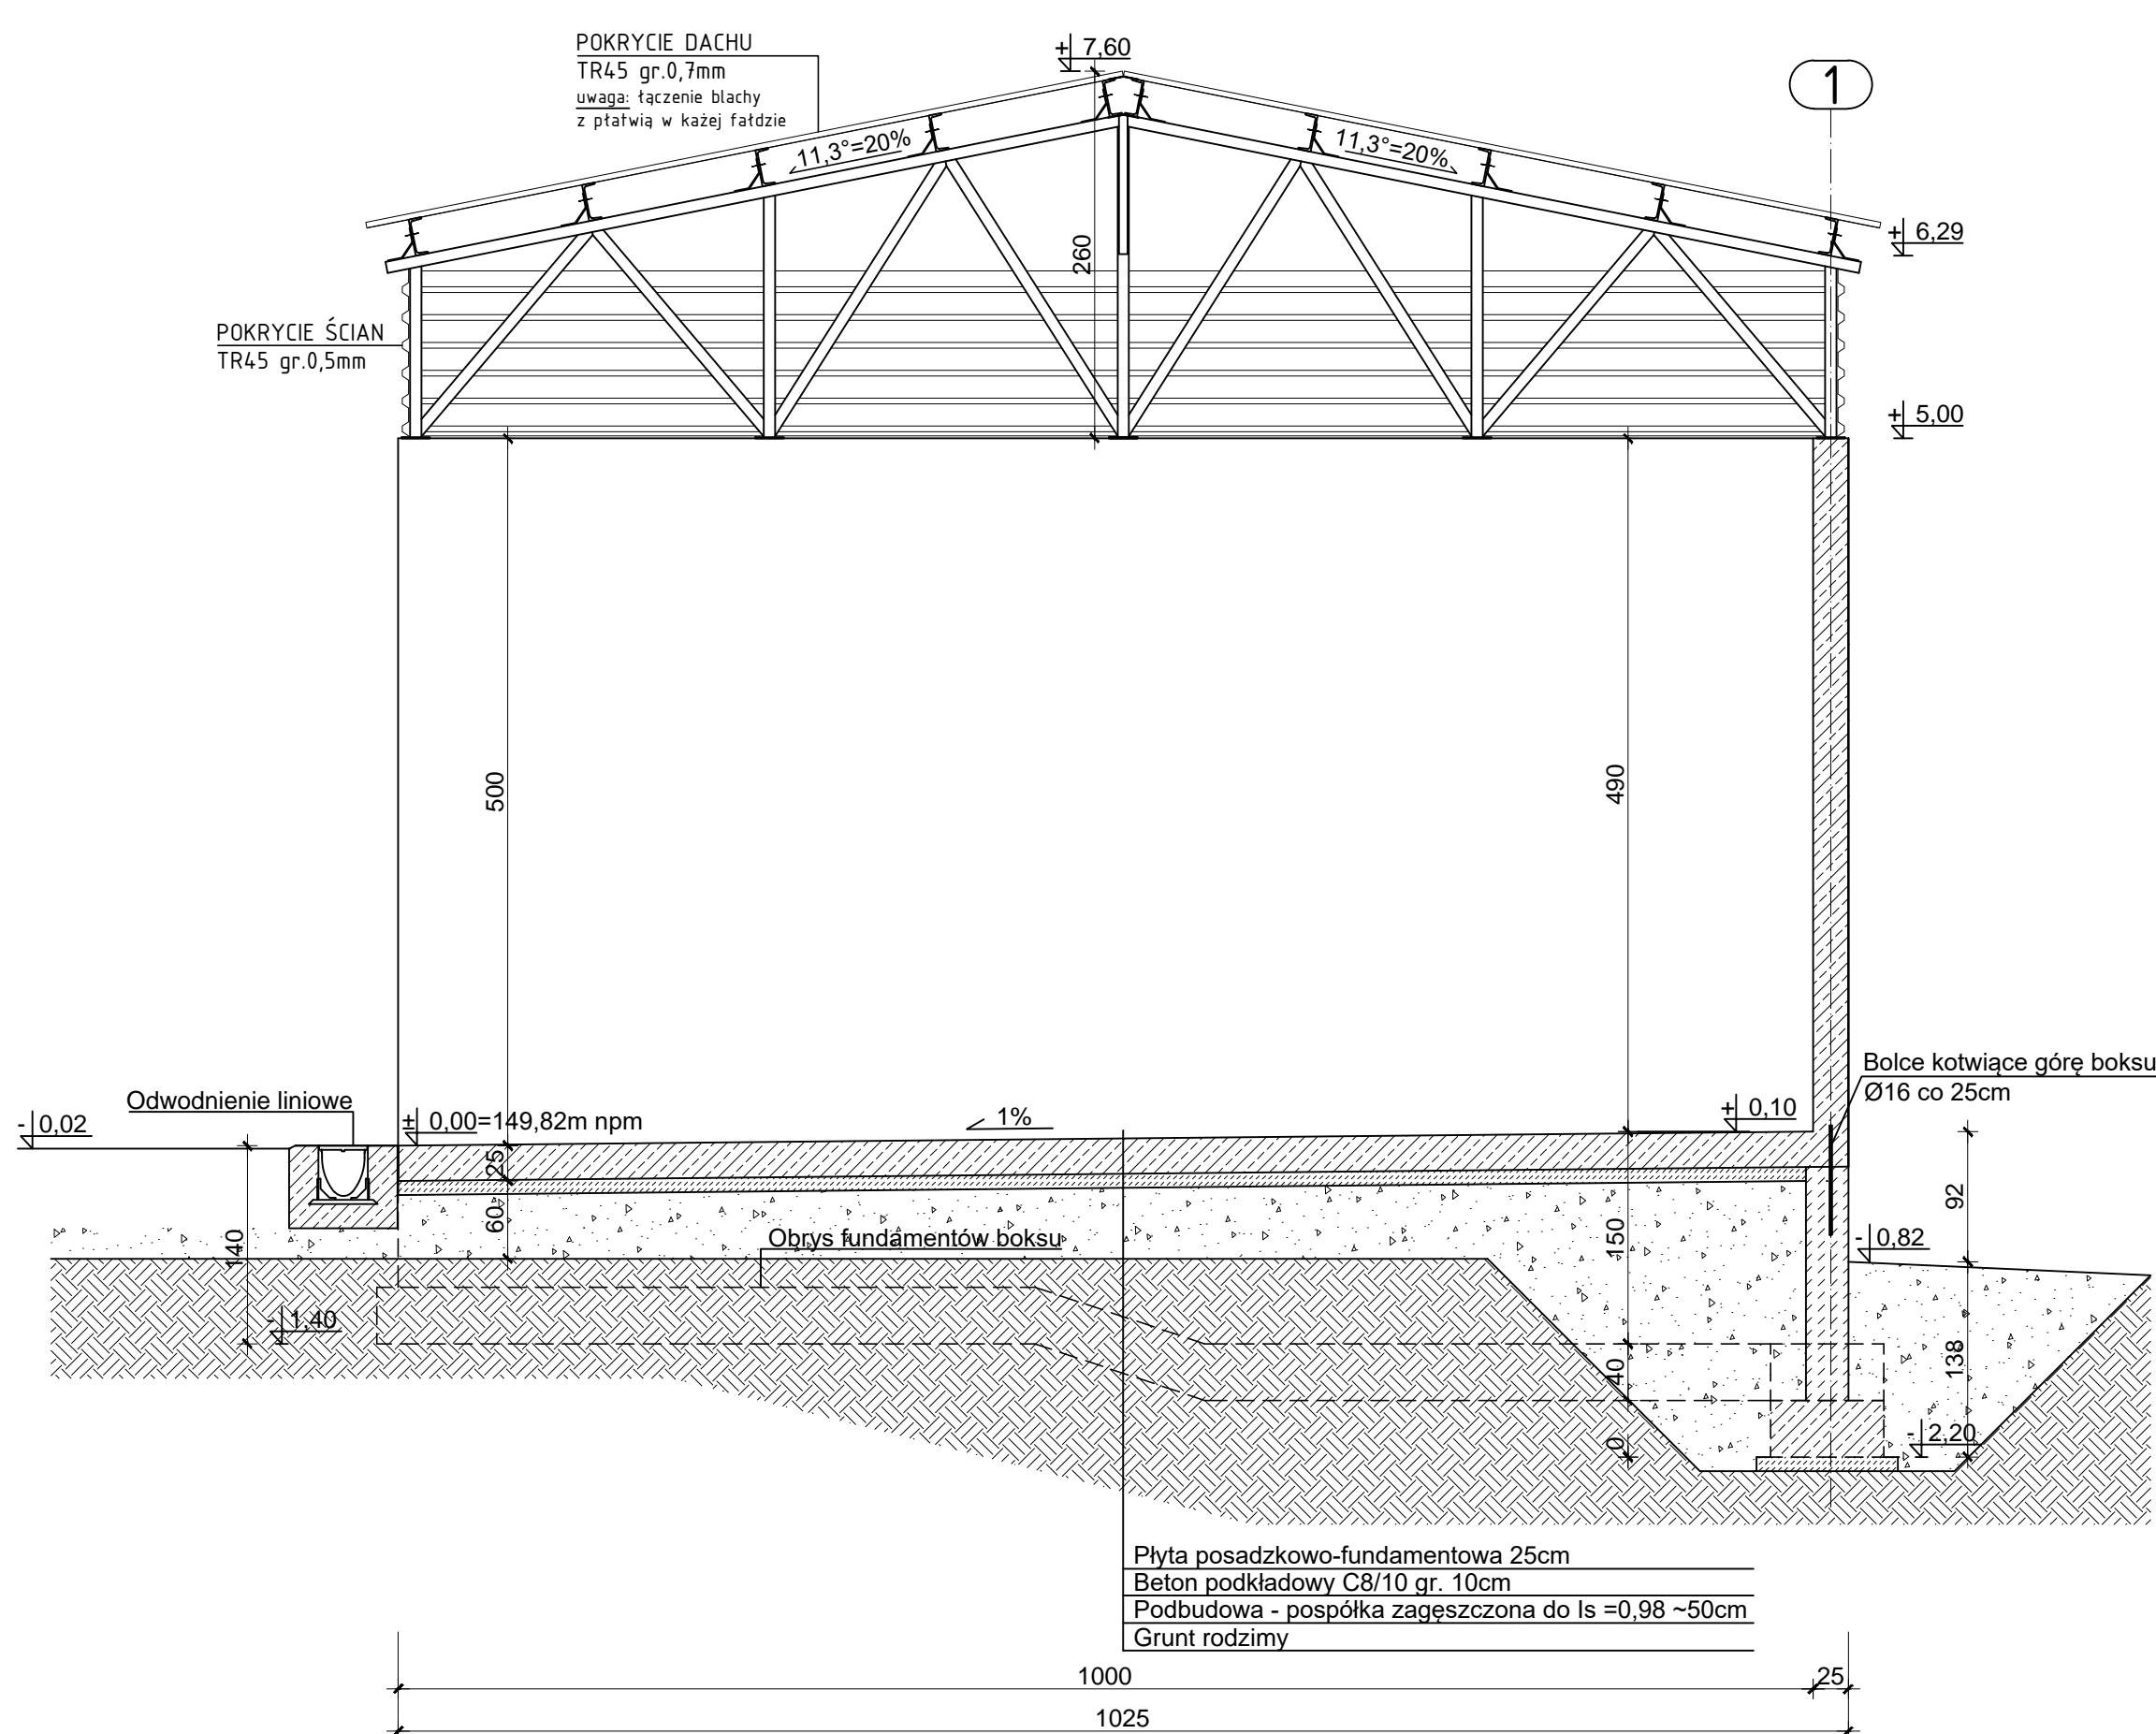

KRATOWNICA DACHOWA
/ skala 1:50

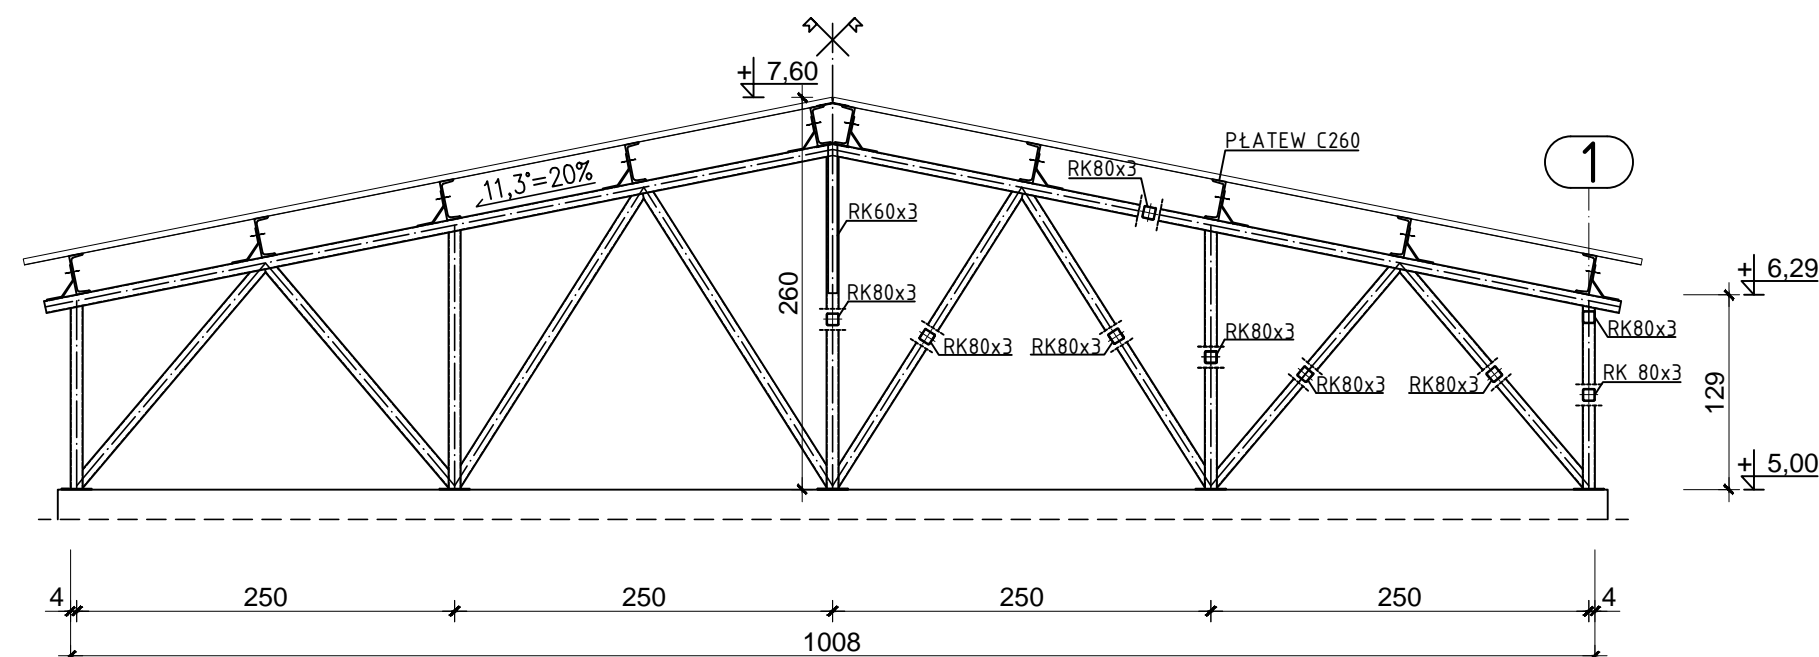

KRATOWNICA ŚCIANY
TYLNEJ BOKSU
/ skala 1:50

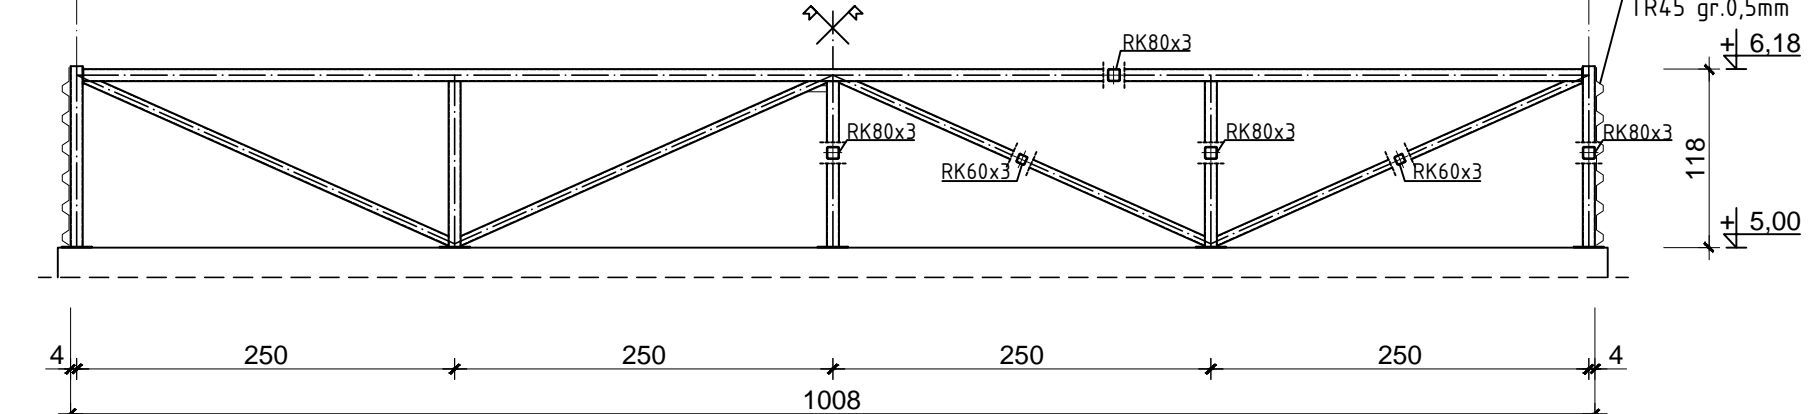

- 1. BETON**
Płyta posadzkowo-fundamentowa C30/37
Ściany nadziemne C20/25
Beton podkładowy C8/10
- 2. STAL ZBROJENIOWA**
Główna Ø12 RB500W
Pomocnicza Ø8 RB500W
- 3. STAL KONSTRUKCYJNA**
S235JR
- 4. OTULINA**
Otulina prętów zbrojenia 5cm
- 5. UWAGI**
±0,00=149,82m n.p.m.

Jeżeli nie oznaczono inaczej spoiny pachwinowe wykonać o grubości a=0,7g, gdzie g-grubość cieńszego z łączonych elementów. Spoiny czołowe na pełną grubość cieńszego z łączonych elementów. Elektroda EA146.

Zaizolować przeciwwilgociowo, powłokowo elementy stykające się z gruntem.

Inwestor:					
Zakład Gospodarki Odpadami Komunalnymi Sp. z o.o. z siedzibą w Olsztynie 10-410 Olsztyn ul. Lubelska 53			 Zakład Gospodarki Odpadami Komunalnymi Sp. z o.o.		
Inwestycja:					
Rozbudowa trzech Stacji Przeladunkowych systemu zagospodarowania odpadów komunalnych w Olsztynie					
Biuro projektów:			Rozbudowa Stacji Przeladunkowej w miejscowości Polska Wieś dz. nr 244/1 i 243/34 obręb 18 Polska Wieś gm. Mrągowo		
Usługi Projektowe Maciej Paliński 10-685 Olsztyn ul. Barcza 10/53					
			Nazwa rysunku: KONTRUKCJA BOKSU NR 3		
Funkcja	Imię i nazwisko		Specjalność	Nr uprawnień	Podpis
Projektant:	mgr inż. Maciej Paliński		budowlana (konstrukcje)	58/87/OL	
	inż. Robert Pomorski				
Sprawdzający:	inż. Paweł Małachowski		drogi	WAM/0189/POOK/09	
			budowlana (konstrukcje)		
Nr umowy:		Stadium:	Branża:	Skala:	Nr rysunku:
36/2018		PB	K	1:50/100	PB-K-04
					Modifikacje (Rev.):
					11.07.2018 r.