



Plan zagospodarowania terenu

skala 1:500

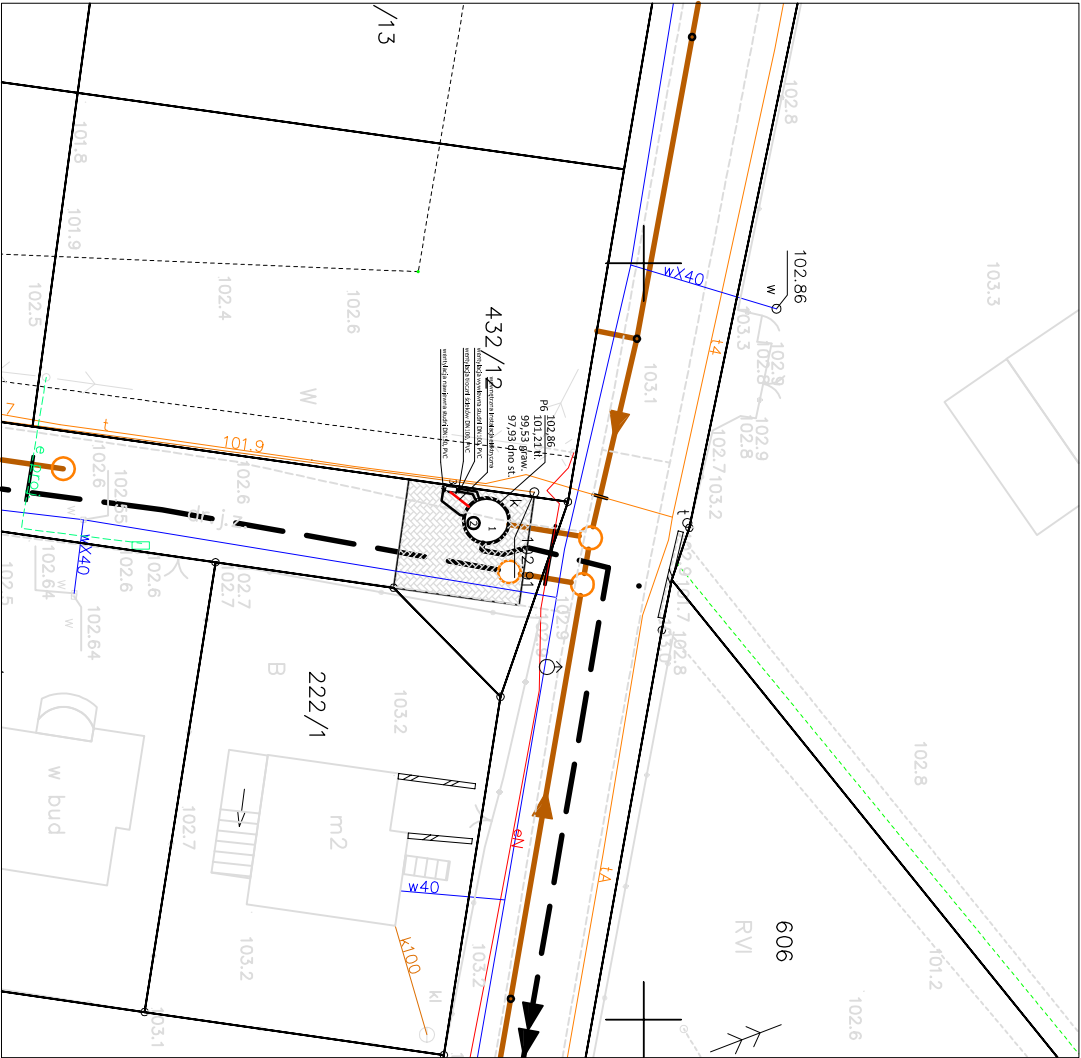

Szczegół zagospodarowania terenu


skala 1:100

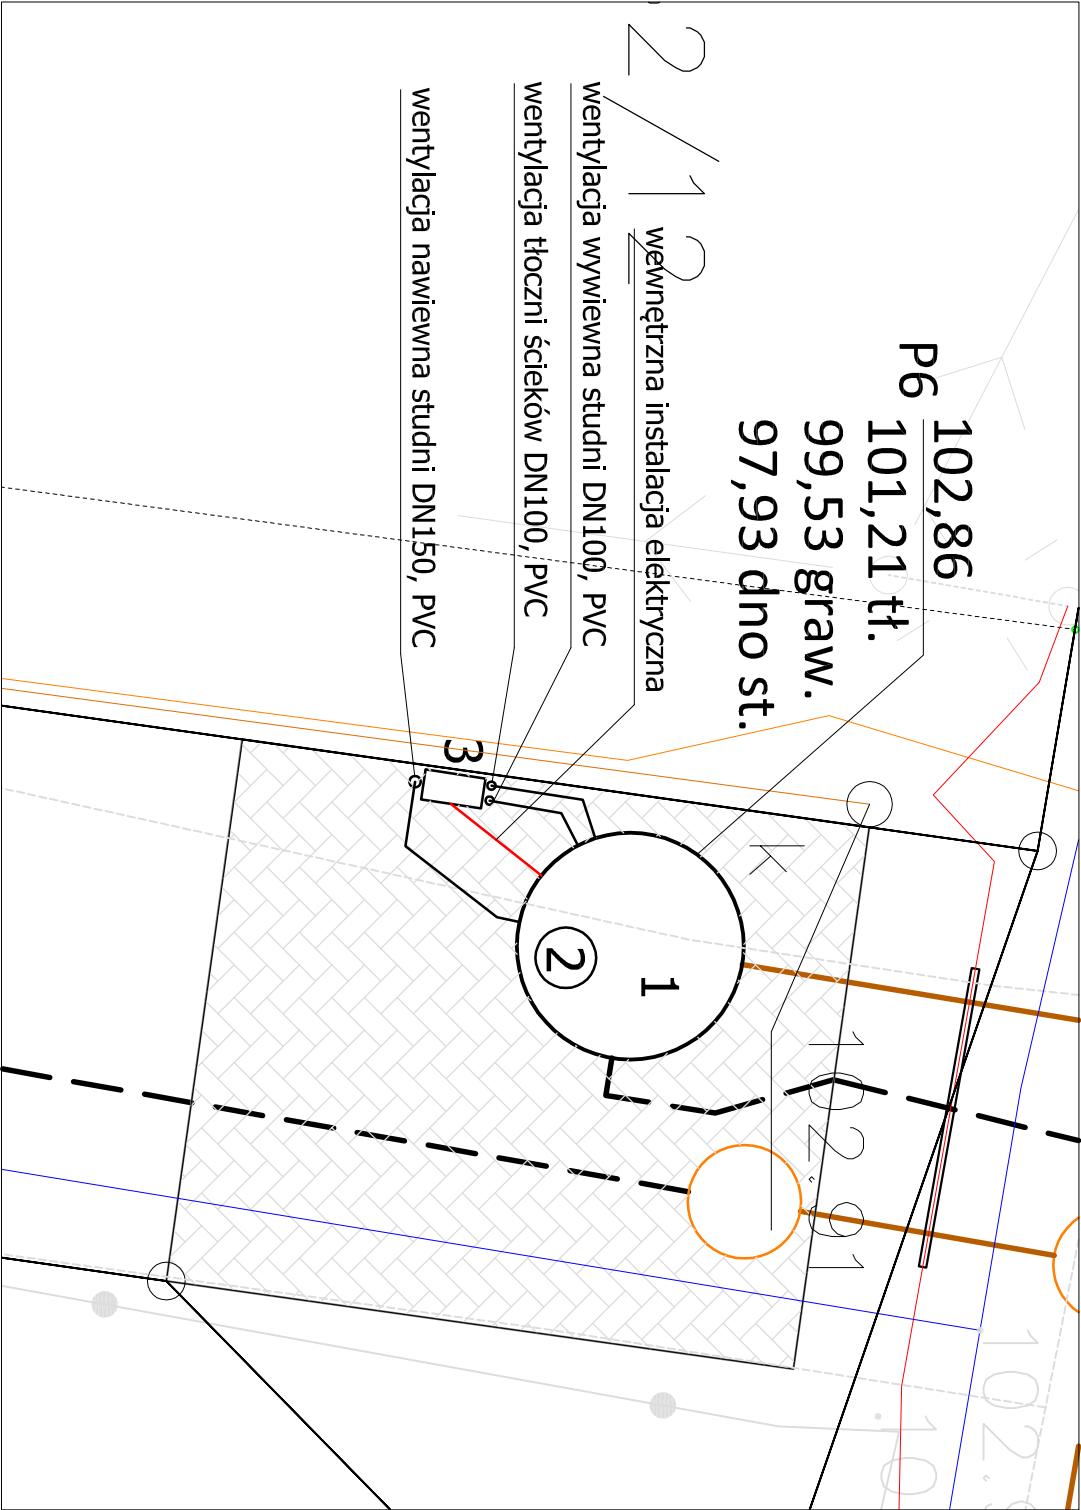

Legenda:

- proj. sieć kanalizacji sanitarnej grawitacyjnej
- proj. sieć kanalizacji sanitarnej tłocznej
- proj. instalacja nawiewno-wywiewna
- proj. wewnętrzna instalacja elektryczna
- proj. studnia tłoczni ścieków
- proj. pokrywa włazu studni $\varnothing 800$ mm
- proj. rozdzielnia zasilająco-sterownicza RS
- proj. kostka betonowa, grawitowa

Przekrój normalny nawierzchni placu manewrowego
skala 1:25

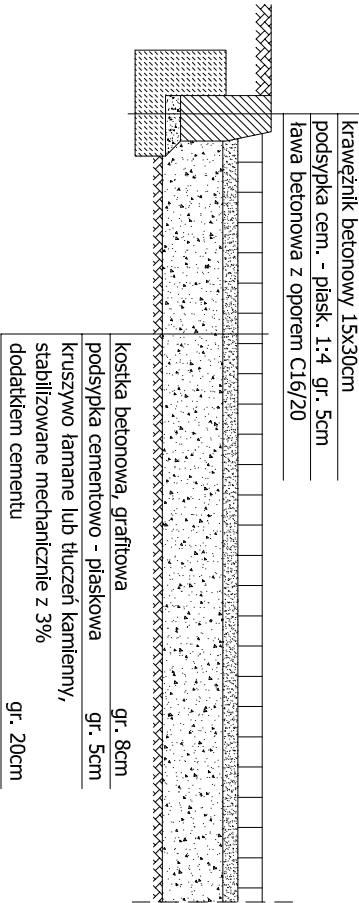

EcoTech Sp. z o.o. Sp. k. ul. Słoneczna 39A, 83-021 Wisiłina, Tel. 58 344 83 83				EcoTech technologia dla przyszłości	
Przebieg trasy		Opis		Opis	
Szczegół planu zagospodarowania terenu		Opis		Opis	
Tłocznia P6		Opis		Opis	
1:100		Sanitarna		Projekt	
29.11.13 r.		Marcin Kaczmarek		POM/0206/POOS/08	
Wzrost		Anna Kaszubowska		Projekt	
S38		Adam Spisak		POM/0042/POOS/11	