


FIRMA  
WIELOBRANŻOWA  
„MIFOR”


Wojciech Michałowski  
ul. Parkowa 9  
75-645 Koszalin

INWESTOR	PRZEDSIĘBIORSTWO GOSPODARKI KOMUNALNEJ SPÓŁKA Z O.O. KOSZALIN			
NAZWA I ADRES OBIEKTU	PROJEKT REMONTU STROPU PIWNICY BUDYNKU KAPLICY CMENTARNEJ NA TERENIE CMENTARZA KOMUNALNEGO W KOSZALINIE UL. GNIEŹNIEŃSKA 44.			
PRZEDMIOT RYSUNKU	RZUT PIWNICY - INWENTARYZACJA			
	IMIĘ I NAZWISKO	SPECJALNOŚĆ	NR UPRAWNIEŃ	PODPIS
PROJEKTOWAŁ	mgr inż. Wojciech Michałowski	konstr. bud.	UAN/N/7210/203/85	
OPRACOWAŁ				
OPRACOWAŁ				11
DATA:	09.2021	SKALA:	1:50	NR RYS.: 1 nr str.:

Rzut piwnicy  
inventaryzacja  
skala 1:50

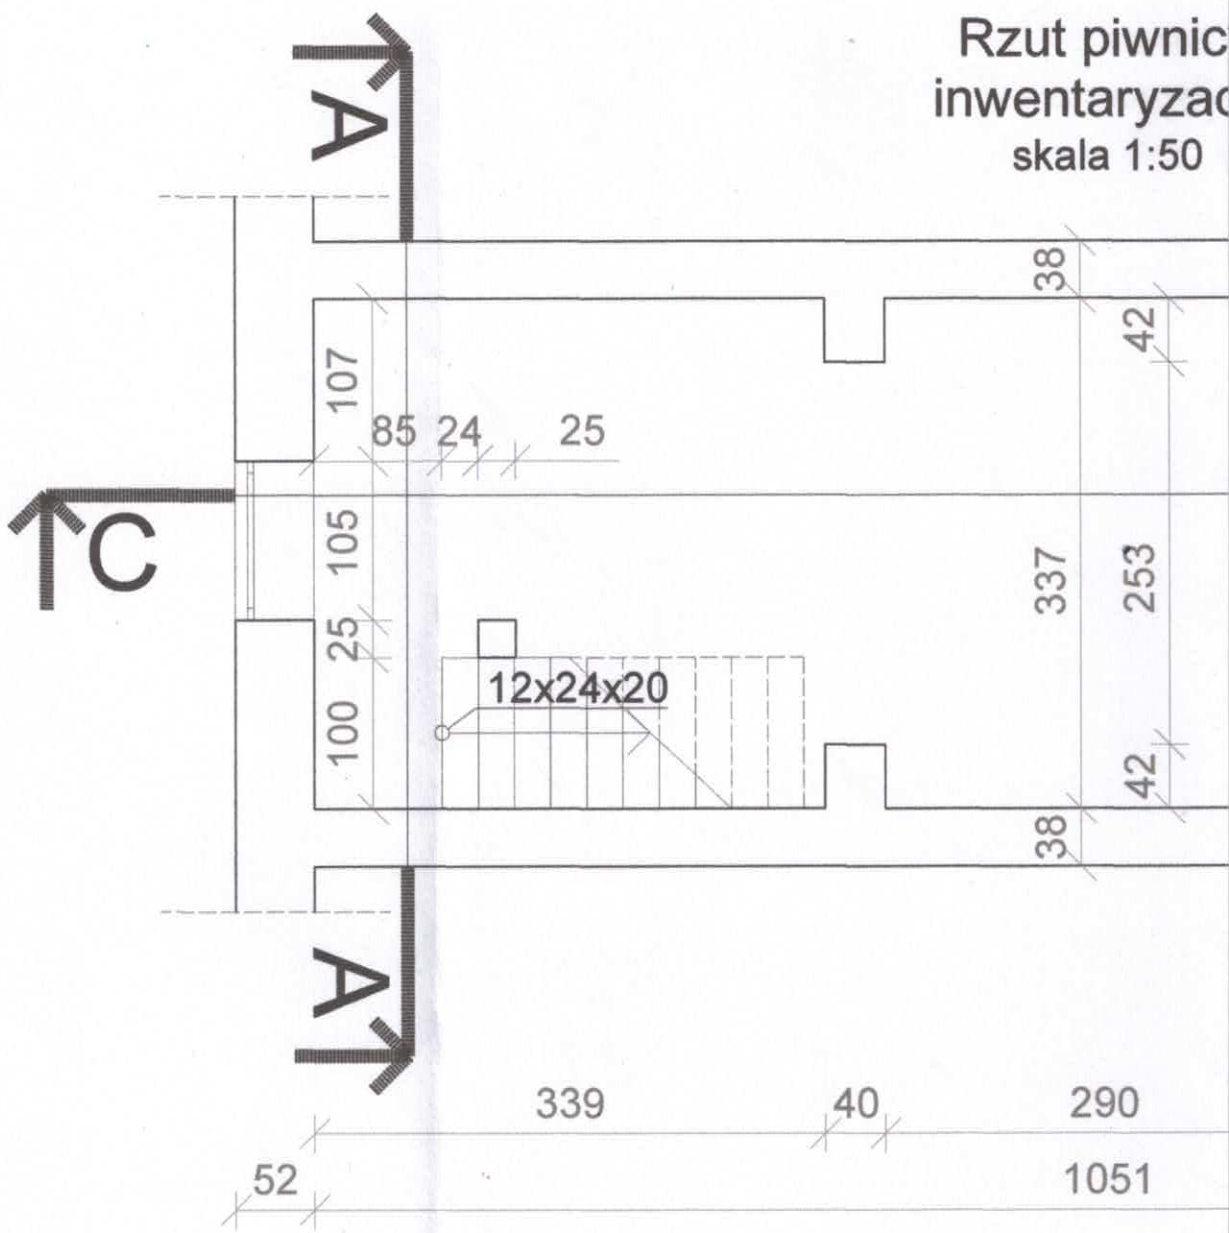


# Struktura nośna


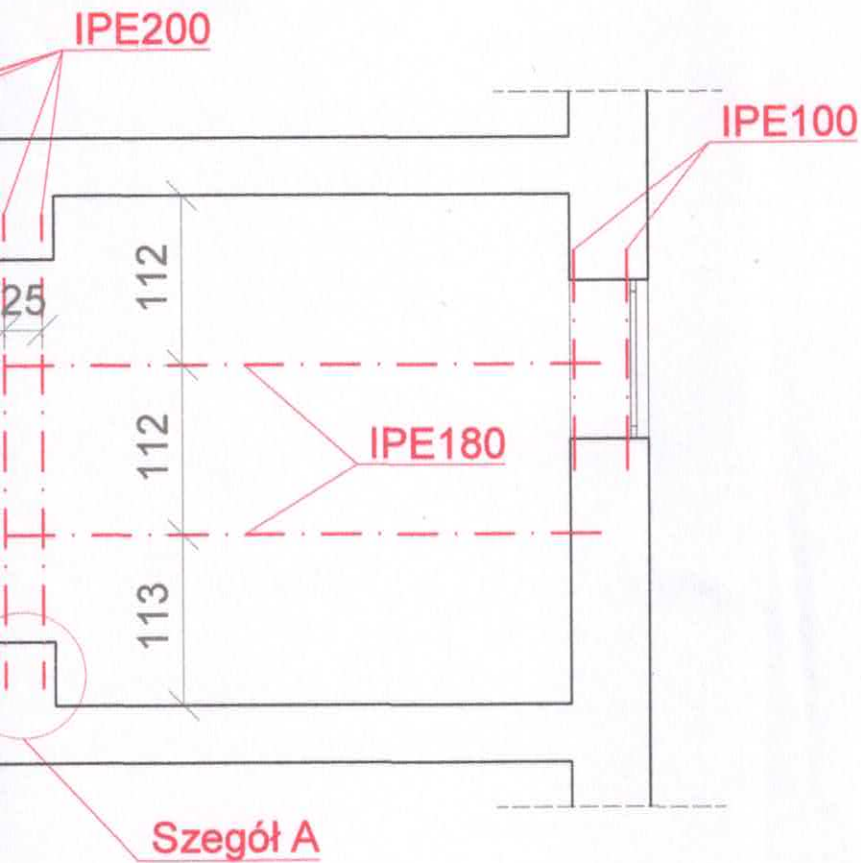


<b>FIRMA</b> <b>WIELOBRANŻOWA</b> <b>„MIFOR”</b>  Wojciech Michałowski ul. Parkowa 9 75-645 Koszalin	INWESTOR	PRZEDSIĘBIORSTWO GOSPODARKI KOMUNALNEJ SPÓŁKA Z O.O. KOSZALIN			
	NAZWA I ADRES OBIEKTU	PROJEKT REMONTU STROPU PIWNICY BUDYNKU KAPLICY CMENTARNEJ NA TERENIE CMENTARZA KOMUNALNEGO W KOSZALINIE UL. GNIEŹNIEŃSKA 44.			
	PRZEDMIOT RYSUNKU	RZUT PIWNICY - ROZMIESZCZENIE ISTNIEJĄCYCH EMELEMNTÓW STALOWCYH STROPU			
		IMIĘ I NAZWISKO	SPECJALNOŚĆ	NR UPRAWNIEŃ	PODPIS
	PROJEKTOWAŁ	mgr inż. Wojciech Michałowski	konstr. bud.	UAN/N/7210/203/85	
	OPRACOWAŁ				
	OPRACOWAŁ				
DATA:	09.2021	SKALA:	1:50	NR RYS.:	2
				nr str.:	12

Rzut piwnicy - istniejąca kons  
skala 1:50

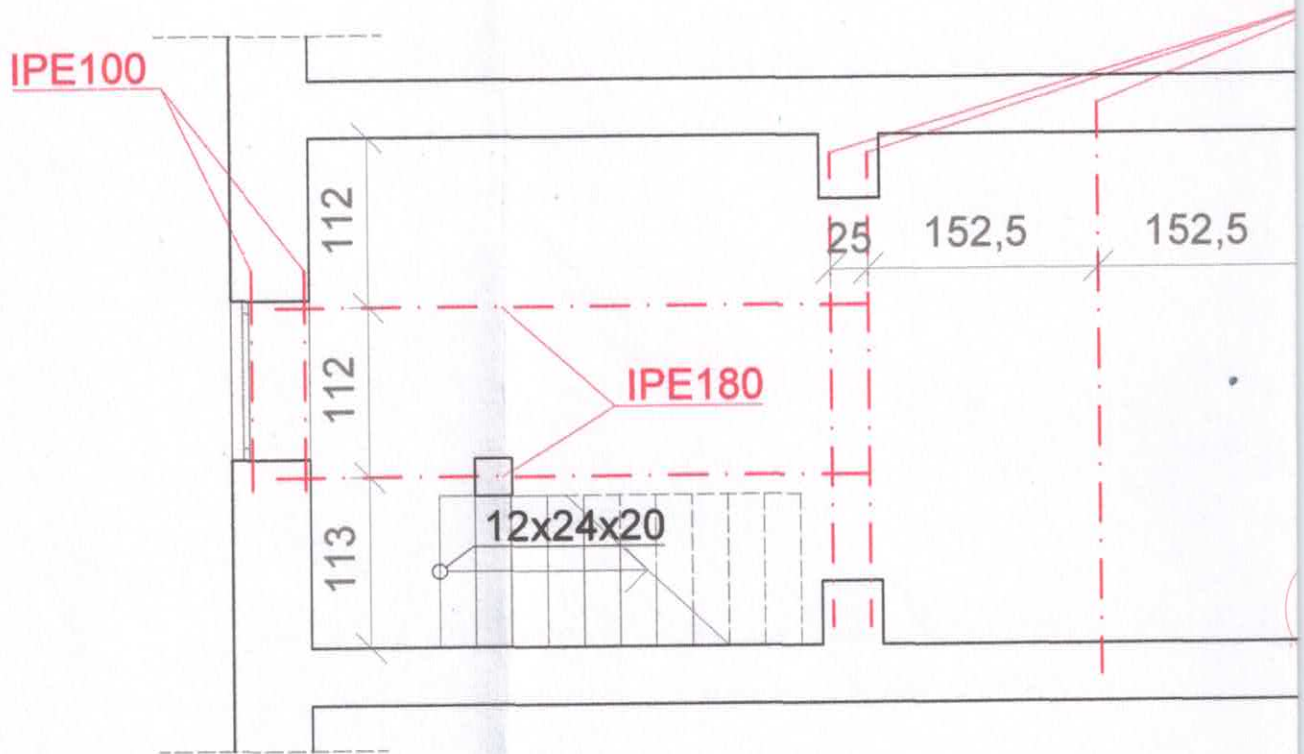


**Przekrój B-B**  
skala 1:50

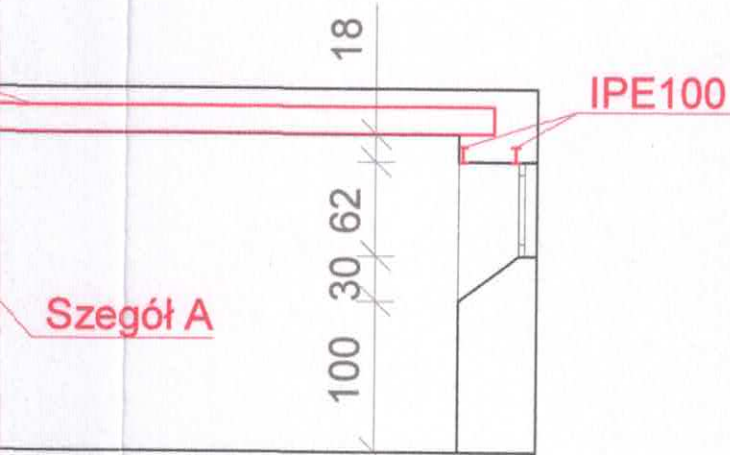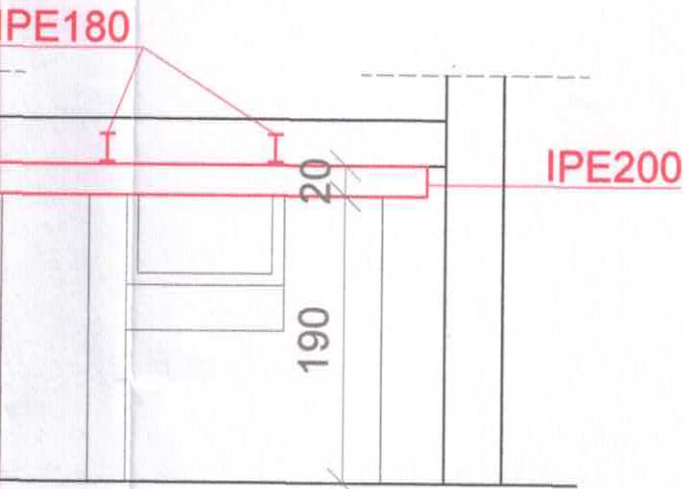


<p><b>FIRMA</b> <b>WIELOBRANŻOWA</b> <b>„MIFOR”</b></p> <p>Wojciech Michałowski ul. Parkowa 9 75-645 Koszalin</p>	INWESTOR	PRZEDSIĘBIORSTWO GOSPODARKI KOMUNALNEJ SPÓŁKA Z O.O. KOSZALIN			
	NAZWA I ADRES OBIEKTU	PROJEKT REMONTU STROPU PIWNICY BUDYNKU KAPLICY CMENTARNEJ NA TERENIE CMENTARZA KOMUNALNEGO W KOSZALINIE UL. GNIEŹNIEŃSKA 44.			
	PRZEDMIOT RYSUNKU	PRZEKROJE PIWNICY - ROZMIESZCZENIE ISTNIEJĄCYCH EMELEMNTÓW STALOWCYH STROPU			
		IMIĘ I NAZWISKO	SPECJALNOŚĆ	NR UPRAWNIENÍ	PODPIS
	PROJEKTOWAŁ	mgr inż. Wojciech Michałowski	konstr. bud.	UAN/N/7210/203/85	
	OPRACOWAŁ				
	OPRACOWAŁ				
DATA:	09.2021	SKALA:	1:50, 1:10	NR RYS.: 3	nr str.: 13


### Przekrój A-A skala 1:50

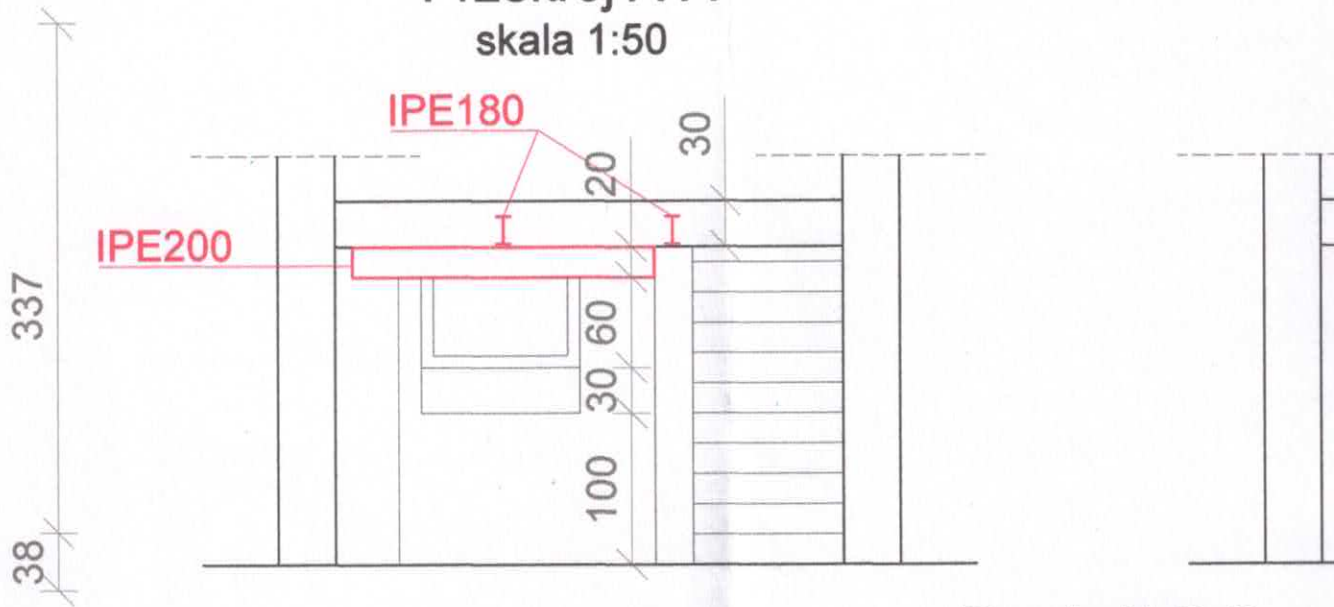

### Przekrój C-C skala 1:50

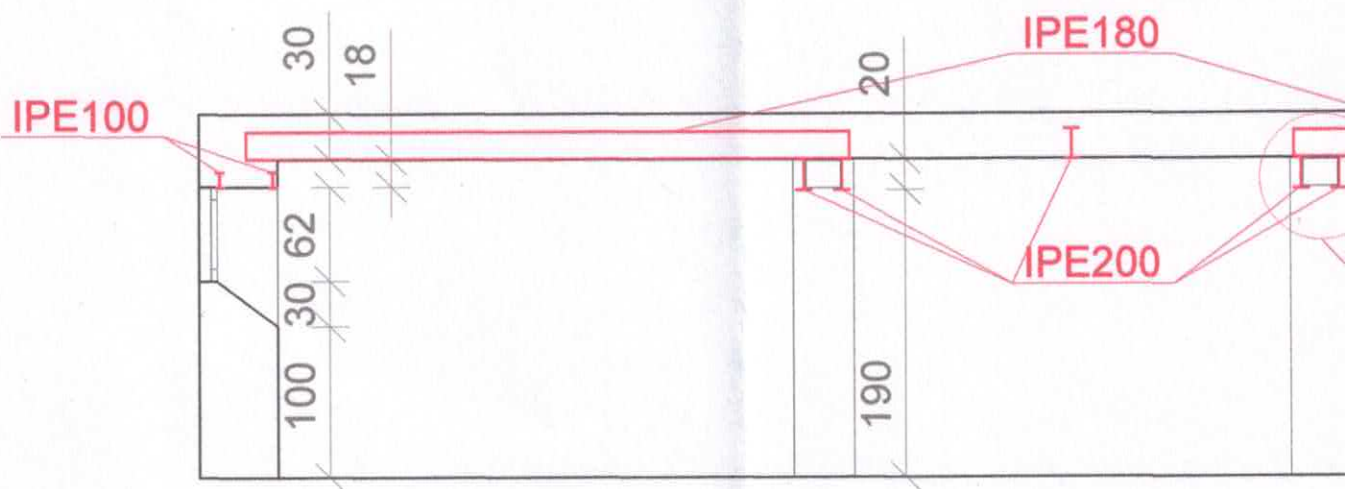



### Przekrój podciągu - szczegół A skala 1:10

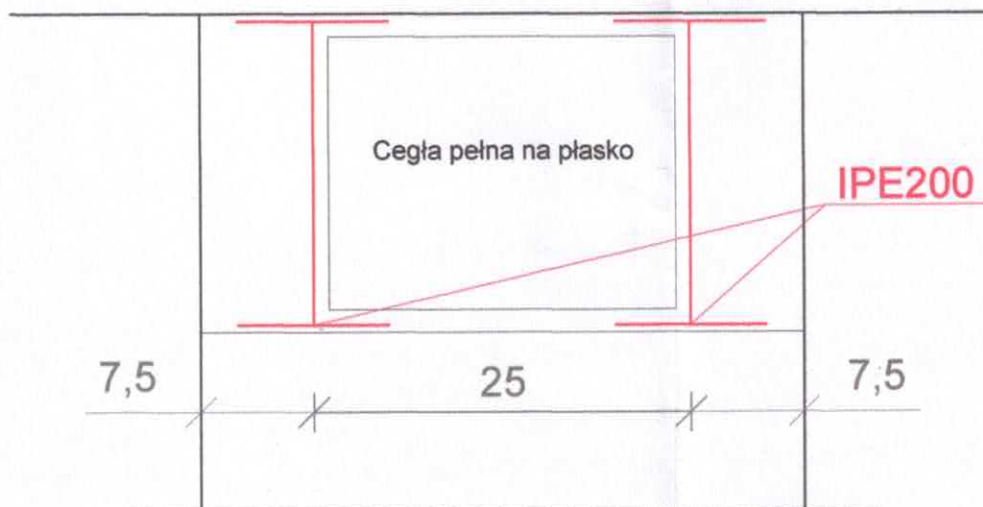


a nośna

## Przekrój rozbudowy podciągu - szczegół A skala 1:10

Szczegół A  
słupów

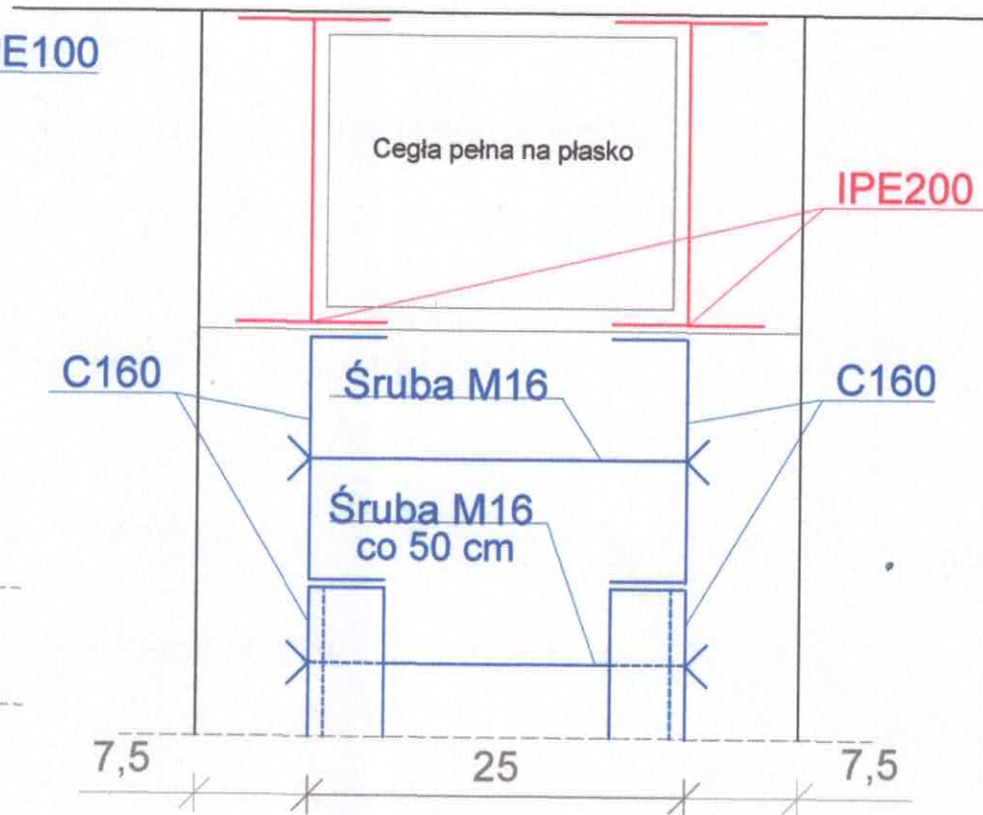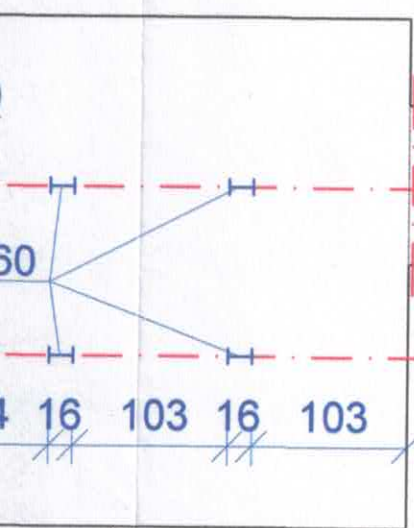

## Posadowienie słupów skala 1:10

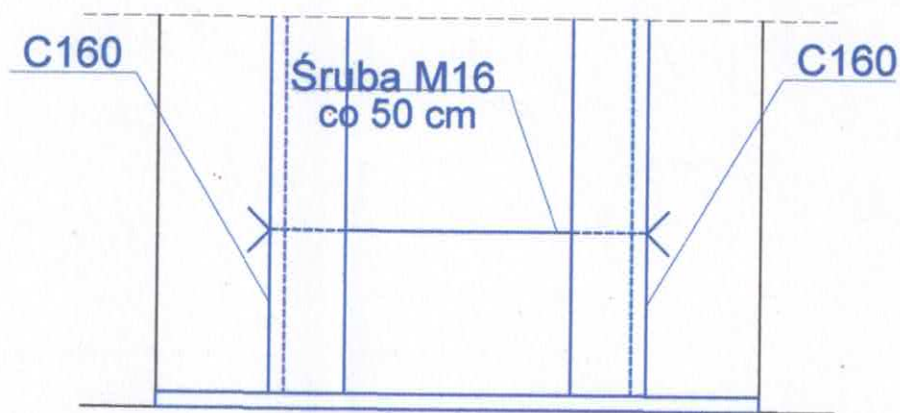

Blacha 400 x 200 mm gr. 10 mm


FIRMA  
WIELOBRANŻOWA  
„MIFOR”

Wojciech Michałowski  
ul. Parkowa 9  
75-645 Koszalin

INWESTOR	PRZEDSIĘBIORSTWO GOSPODARKI KOMUNALNEJ SPÓŁKA Z O.O. KOSZALIN			
NAZWA I ADRES OBIEKTU	PROJEKT REMONTU STROPU PIWNICY BUDYNKU KAPLICY CMENTARNEJ NA TERENIE CMENTARZA KOMUNALNEGO W KOSZALINIE UL. GNIEŹNIĘSKA 44.			
PRZEDMIOT RYSUNKU	RZUT PIWNICY - ROZMIESZCZENIE PROJEKTOWANYCH EMELEMNTÓW NOŚNYCH STROPU			
	IMIĘ I NAZWISKO	SPECJALNOŚĆ	NR UPRAWNIENI	PODPIS
PROJEKTOWAŁ	mgr inż. Wojciech Michałowski	konstr. bud.	UAN/N/7210/203/85	
OPRACOWAŁ				
OPRACOWAŁ				
DATA:	09.2021	SKALA:	1:50, 1:10	NR RYS.: 4
				nr str.: 19


# Rzut piwnicy - projektowana konstrukcja

skala 1:50

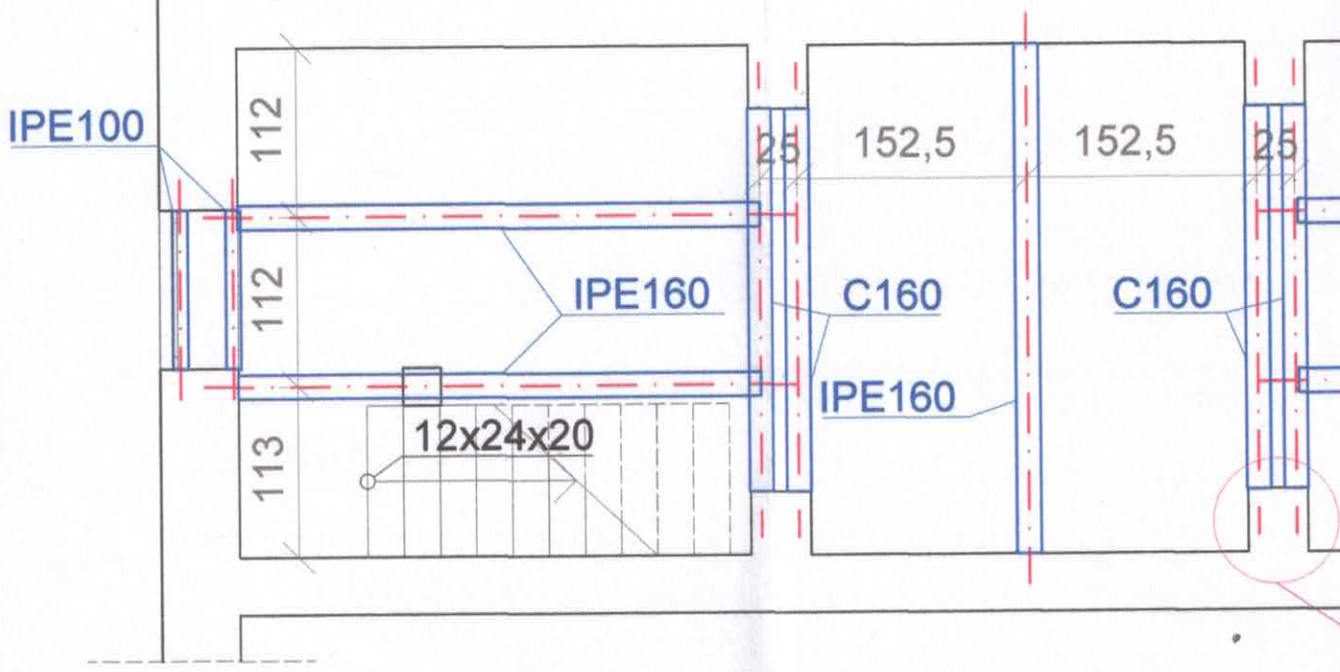

# Rzut piwnicy - rozkład projektowany

skala 1:50

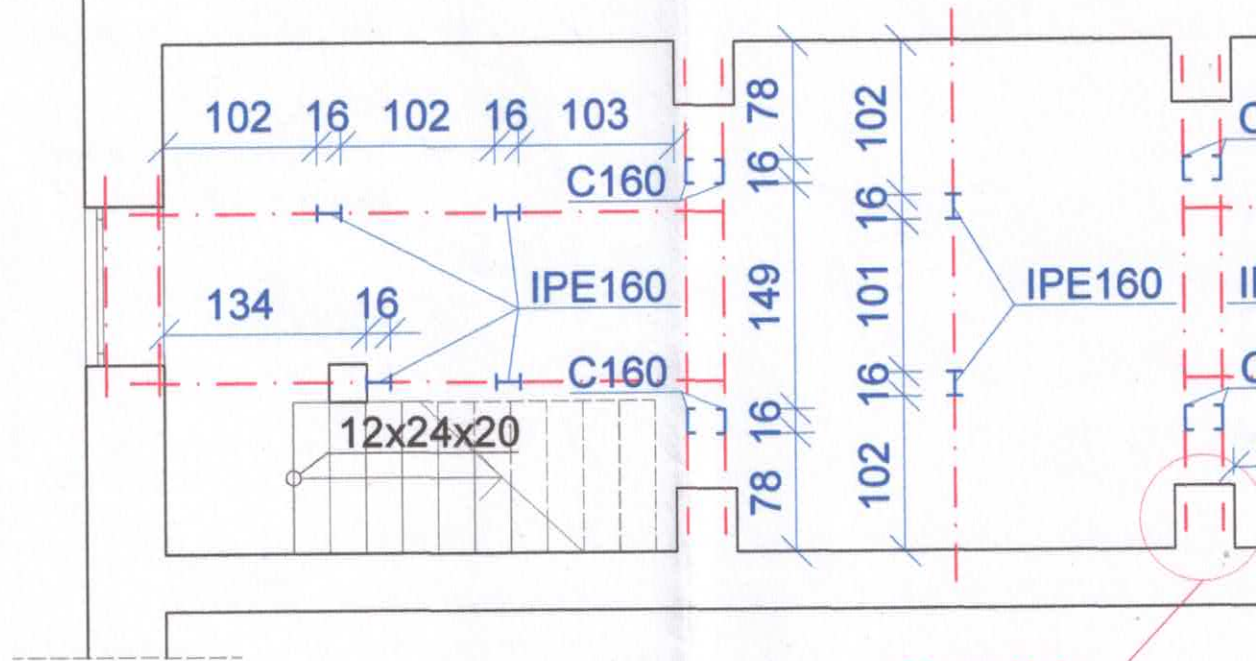

Szegót A