


PLAC ZABAW PRZY SZKOLE PODSTAWOWEJ W DĘBOWCU

plan zagospodarowania terenu 1:500

inwestor: URZĄD GMINY DĘBOWIEC,
DĘBOWIEC 101, 38-220 DĘBOWIEC

LEGENDA :

1. Istniejący budynek szkoły podstawowej
2. projektowany przyszkolny Plac Zabaw o nawierzchni żwirowej bezpiecznej
3. projektowane ogrodzenie ochronne pomiędzy boiskiem szkolnym a placem zabaw
4. istniejące boisko szkolne

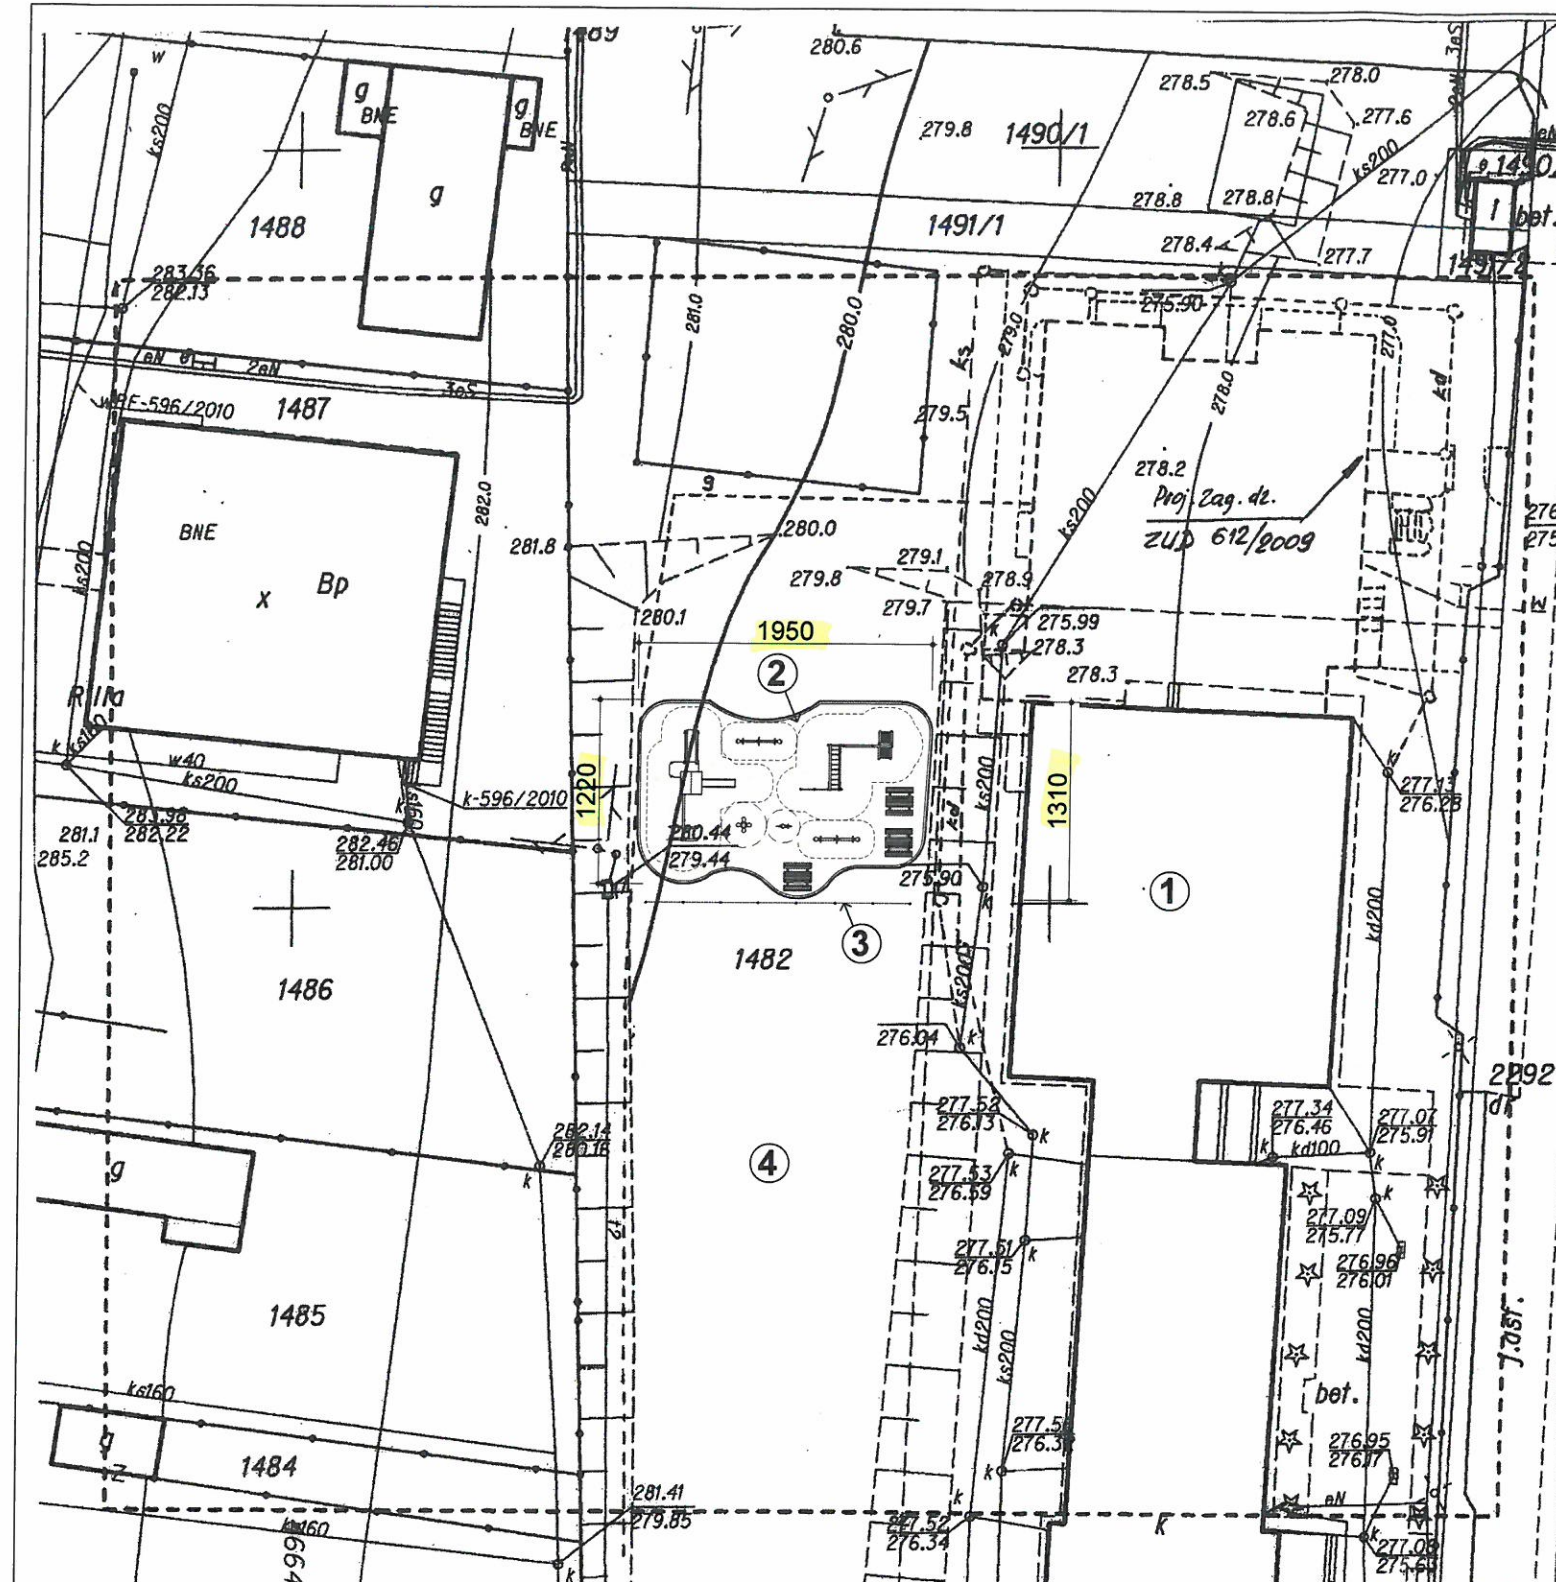

MAPA DO CELÓW PROJEKTOWYCH
SKALA 1:500

Godło: 174.444.111.4
 Obiekt: Dębowiec
 Gmina: Dębowiec
 Zakres aktualizacji: -----
 Wykonawca: GEODOM - P.Dubis
 L.k.s.r.: 19098/9/2011

GEODETA UPRAWNIONY
 mgr inż. Paweł Dubis
 nr upr. 19098 tel. 509 121 760

GEODOM - PAWEŁ DUBIS
 38-220 DĘBOWIEC 599

Nie wyklucza się istnienia w terenie innych nie wykazanych na niniejszej mapie urządzeń podziemnych, które nie były zgłoszone do Inwentaryzacji lub o których brak jest informacji w Instytutach branżowych

POWIATOWY URZĄD DOKUMENTACJI GEODEZYJNEJ I KARTOGRAFICZNEJ

W obszarze oznaczonym linią dokonano aktualizacji treści mapy zasadniczej. Dokumenty z pomiaru uzupełniającego przesyłane do zasobu powiatowego w dniu 2011-02-09. W niniejszej mapie nie należy się do celów projektowych.

Projektowane obiekty budowlane wymagające pozwolenia na budowę podlegają wytyczeniu i inwentaryzacji powykonawczej przez jednostki uprawnione do wykonywania prac geodezyjnych.


Jasło, 2011-02-09

mgr inż. arch. PAWEŁ POTEMPA
 akredytacja Royal Institute of British Architects RIBA
 UPRAWNIENIA BUDOWLANE DO PROJEKTOWANIA
 BEZ OGRANICZEN W SPECJALNOŚCI ARCHITEKTONICZNEJ
 nr upr A-01/03
 38-200 JASŁO, ul. Czackiego 5, tel./fax 448 02 15; 501 365 460
 NIP 685-202-40-98 REGON 371154129

OBIEKT	PLAC ZABAW PRZY SZKOLE PODSTAWOWEJ W DĘBOWCU dz.nr ewid.1482 Dębowiec, gmina Dębowiec, woj.Podkarpackie		
ADRES	inwestor: URZĄD GMINY DĘBOWIEC, DĘBOWIEC 101, 38-220 DĘBOWIEC	data	kwiecień 2011
TYTUŁ RYS.	plan zagospodarowania terenu	skala	1:500
PROJEKTANT architektura	mgr inż.arch.Paweł Potempa upr.bud.A-01/03	nr rys	2

PLAC ZABAW PRZY SZKOLE PODSTAWOWEJ W DĘBOWCU

RZUT POZIOMY 1:100 Rozmieszczenie elementów Małej Architektury

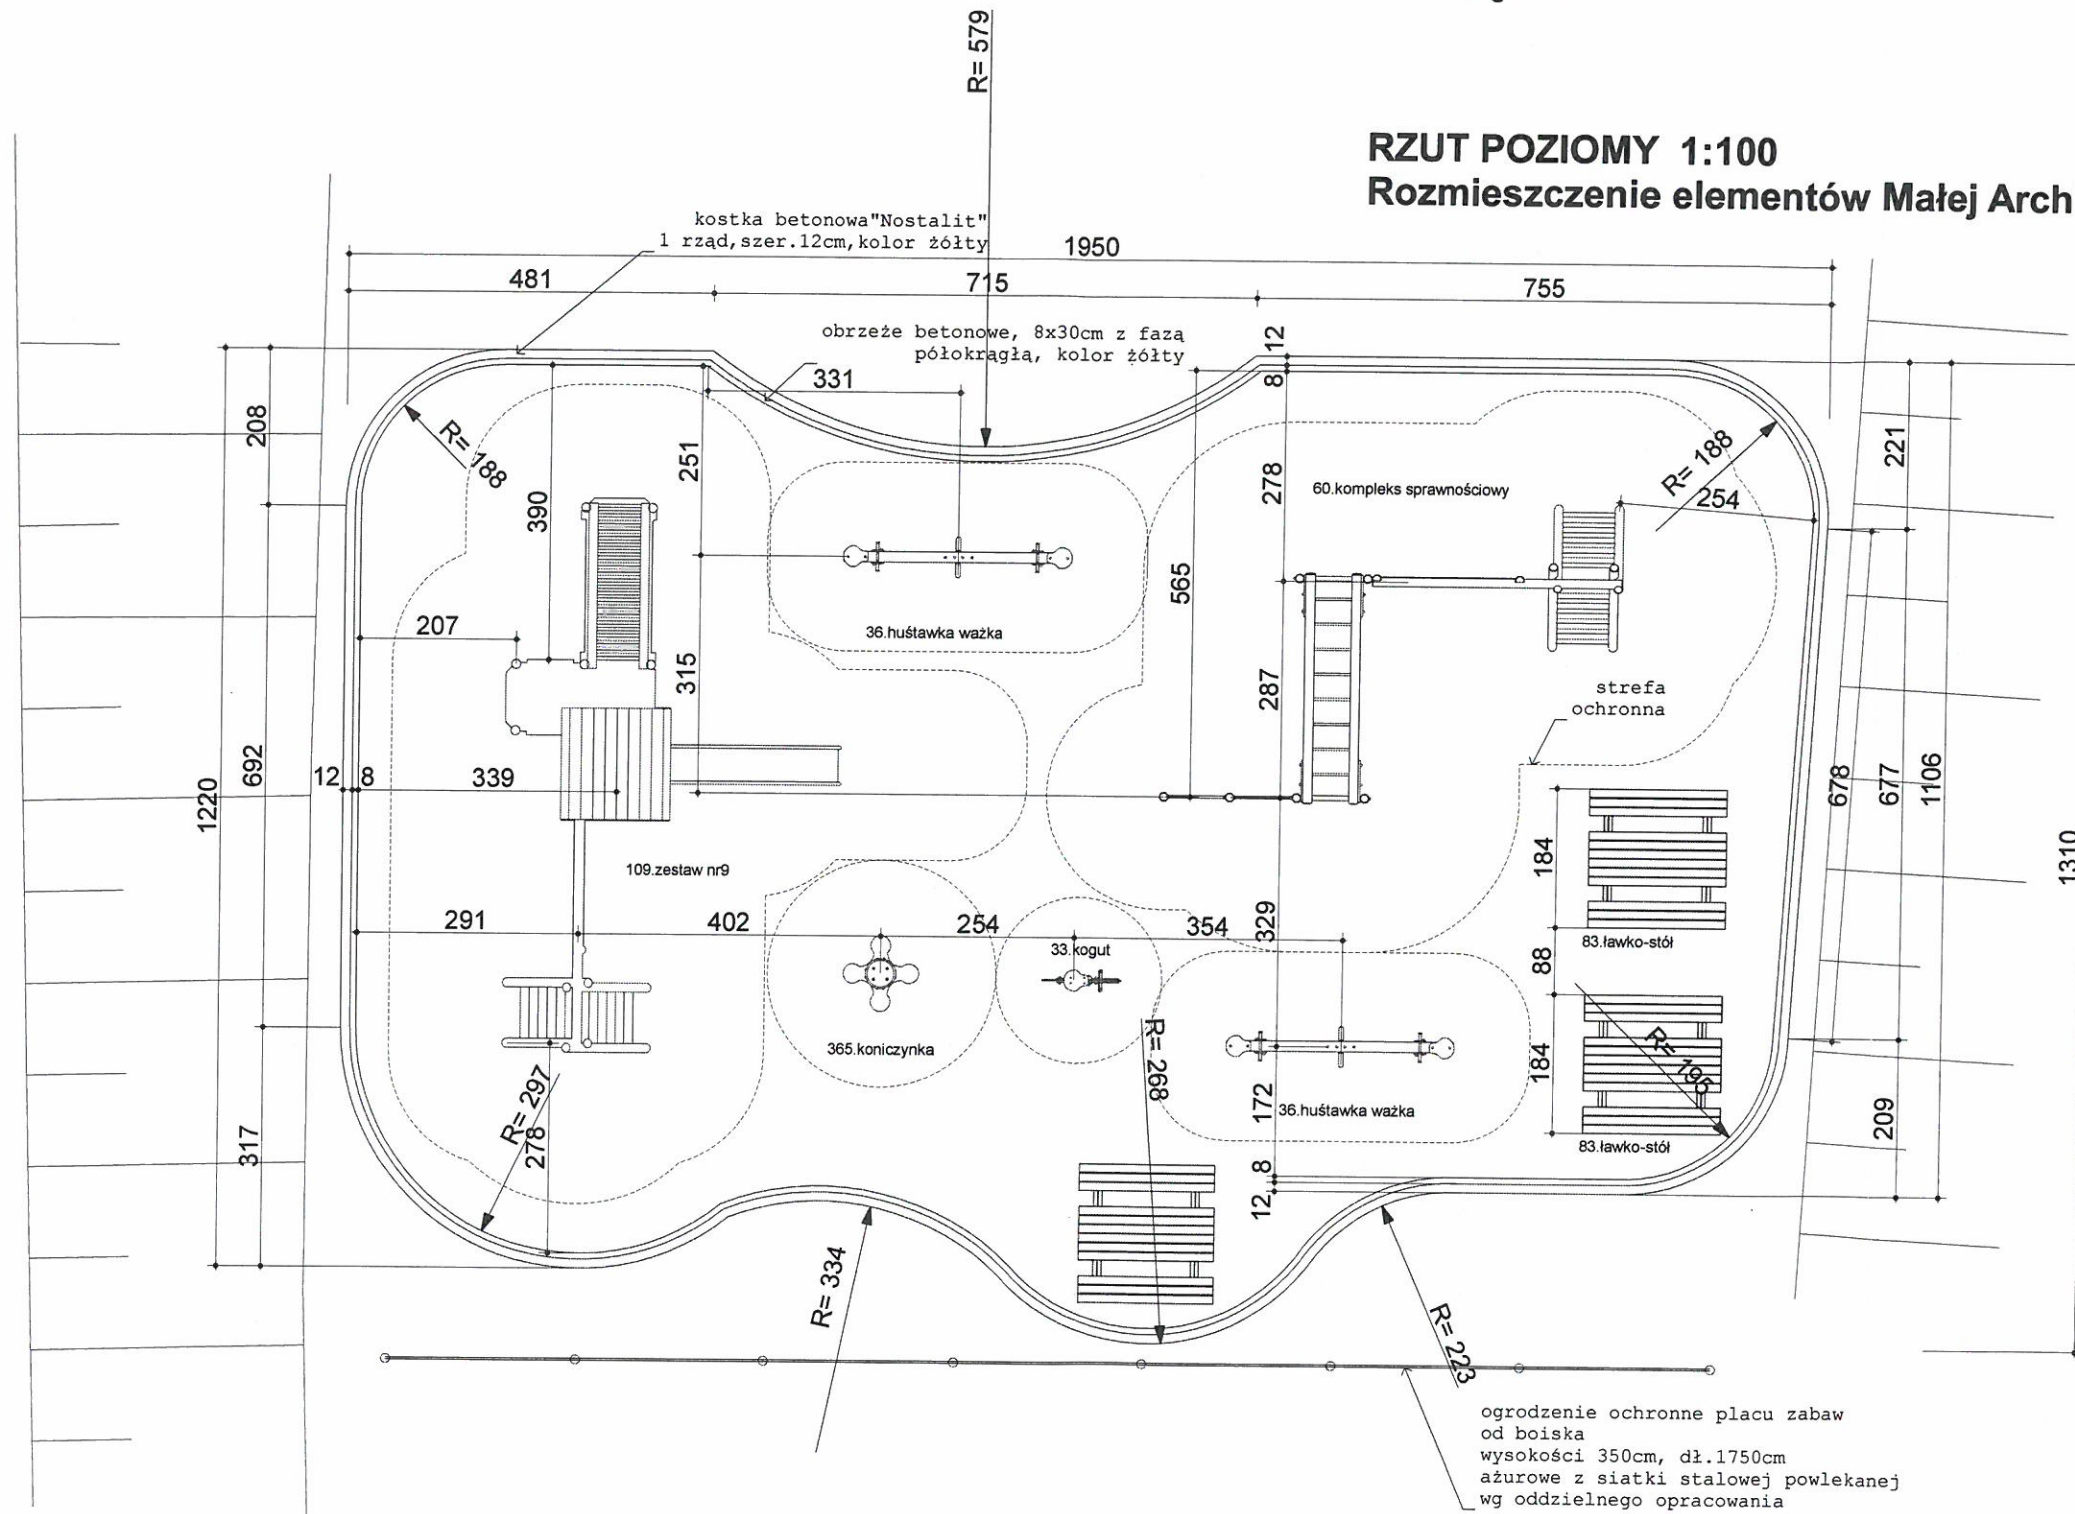

Zestawienie urządzeń:

109.zestaw nr9 szt.1

36.huśtawka ważka, szt.2

365.koniczynka szt.1

83.ławko-stół szt.3

33.kogut, szt.1

60.kompleks sprawnościowy, szt.1

mgr inż. arch. PAWEŁ POTEMPA
 akredytacja Royal Institute of British Architects RIBA
 UPRAWNIENIA BUDOWLANE DO PROJEKTOWANIA
 BEZ OGRANICZEŃ W SPECJALNOŚCI ARCH. TEKTONICZNEJ
 nr upr. A-01/03
 38-200 JASŁO, ul. Czackiego 5, tel./fax 443 22 15, 501 365 461
 NIP 685-202-40-98 REGON 371154129

OBIEKT	PLAC ZABAW PRZY SZKOLE PODSTAWOWEJ W DĘBOWCU		
ADRES	inwestor: Urząd Gminy Dębowiec, Dębowiec 101, 38-220 Dębowiec		
TYTUŁ RYS.	data	kwiecień 2011	nr rys
PROJEKTANT	skala 1:100		3
	Rozmieszczenie elementów Małej Architektury		
	mgr inż. arch. Paweł Potempa upr. bud. A-01/03		