

MAPA DO CELÓW PROJEKTOWYCH 2 (9)

skala 1: 500

Poświadczam, że niniejszy dokument został opracowany w wyniku prac geodezyjnych i kartograficznych, których rezultaty zawiera operat techniczny pozytywnie zweryfikowany. Jednocześnie informuję, że jestem świadomy odpowiedzialności karnej za złożenie fałszywego oświadczenia.	
Identyfikator zgłoszenia prac geodezyjnych	ND.6640.303.2021
Organ służby geodezyjnej, który otrzymał zgłoszenie	Starosta Wrzesiński
Wykonawca prac geodezyjnych	Biuro Usług „GlobiArt” Adam Korzeniewski
Nr oraz data sporządzenia dokumentu zawierającego wynik pozytywnej weryfikacji	Protokół Weryfikacji Nr 3 z dn. 25 CZE. 2021
Imię i nazwisko oraz nr uprawnień zawodowych kierownika prac	Andrzej Korzeniewski Nr uprawnień 8688

Mapa do celów projektowych została wykonana bez ustalenia obciążeń służebnościami gruntowymi ujawnionymi w księgach wieczystych.

zasięg pomiaru

Województwo: wielkopolskie
Powiat: wrzesiński
Gmina: 303001_2 Kołaczkowo
Obręb: 0109 Kołaczkowo
Arkusz ewidencyjny: Kołaczkowo ark. 1, 2, 3
Żydowo ark. 1, 3
Seksja mapy: 6.173.17.15.2.1, 2, 3
6.173.17.15.1.4
6.173.17.15.3.2
6.173.17.15.4.1
Stan na dzień: 21.06.2021 r.
Układ współrzędnych prostokątnych płaskich: 2000/18
Układ wysokości: Kronsztadt60

Biuro Usług „GlobiArt”
Adam Korzeniewski
62-306 Kołaczkowo, ul. Kasztanowa 1/3
NIP 789-165-16-93, REGON 300951542
tel.kom. 660 722 112
e-mail: a.korzeniewski@globiart.pl

Andrzej Korzeniewski

Geodeta uprawniony
nr uprawnień 8688

Województwo: wielkopolskie
Powiat: wrzesiński
Gmina: 303001_2 Kołaczkowo
Obręb: 0109 Kołaczkowo
Arkusz ewidencyjny: 2, 3
Seksja mapy: 6.173.17.15.3.4

AKTUALIZACJA ZAGOSPODAROWANIA DZIAŁKI nr 80/3

Stan na dzień: 19.03.2022 r.
Układ współrzędnych prostokątnych płaskich: 2000/18
Układ wysokości: Kronsztadt60


Biuro Usług „GlobiArt”
Adam Korzeniewski
62-306 Kołaczkowo, ul. Kasztanowa 1/3
NIP 789-165-16-93, REGON 300951542
tel.kom. 660 722 112
e-mail: a.korzeniewski@globiart.pl

Andrzej Korzeniewski
Geodeta uprawniony
nr uprawnień 8688

Poświadczam, że niniejszy dokument został opracowany w wyniku prac geodezyjnych i kartograficznych, których rezultaty zawiera operat techniczny pozytywnie zweryfikowany. Jednocześnie informuję, że jestem świadomy odpowiedzialności karnej za złożenie fałszywego oświadczenia.	
Identyfikator zgłoszenia prac geodezyjnych	ND.6640.443.2022
Organ służby geodezyjnej, który otrzymał zgłoszenie	Starosta Wrzesiński
Wykonawca prac geodezyjnych	Biuro Usług „GlobiArt” Adam Korzeniewski
Nr oraz data sporządzenia dokumentu zawierającego wynik pozytywnej weryfikacji	Protokół Weryfikacji Nr 1 z dn. 22 MAR. 2022
Imię i nazwisko oraz nr uprawnień zawodowych kierownika prac	Andrzej Korzeniewski Nr uprawnień 8688

zasięg pomiaru

Mapa do celów projektowych została wykonana bez ustalenia obciążeń służebnościami gruntowymi ujawnionymi w księgach wieczystych.

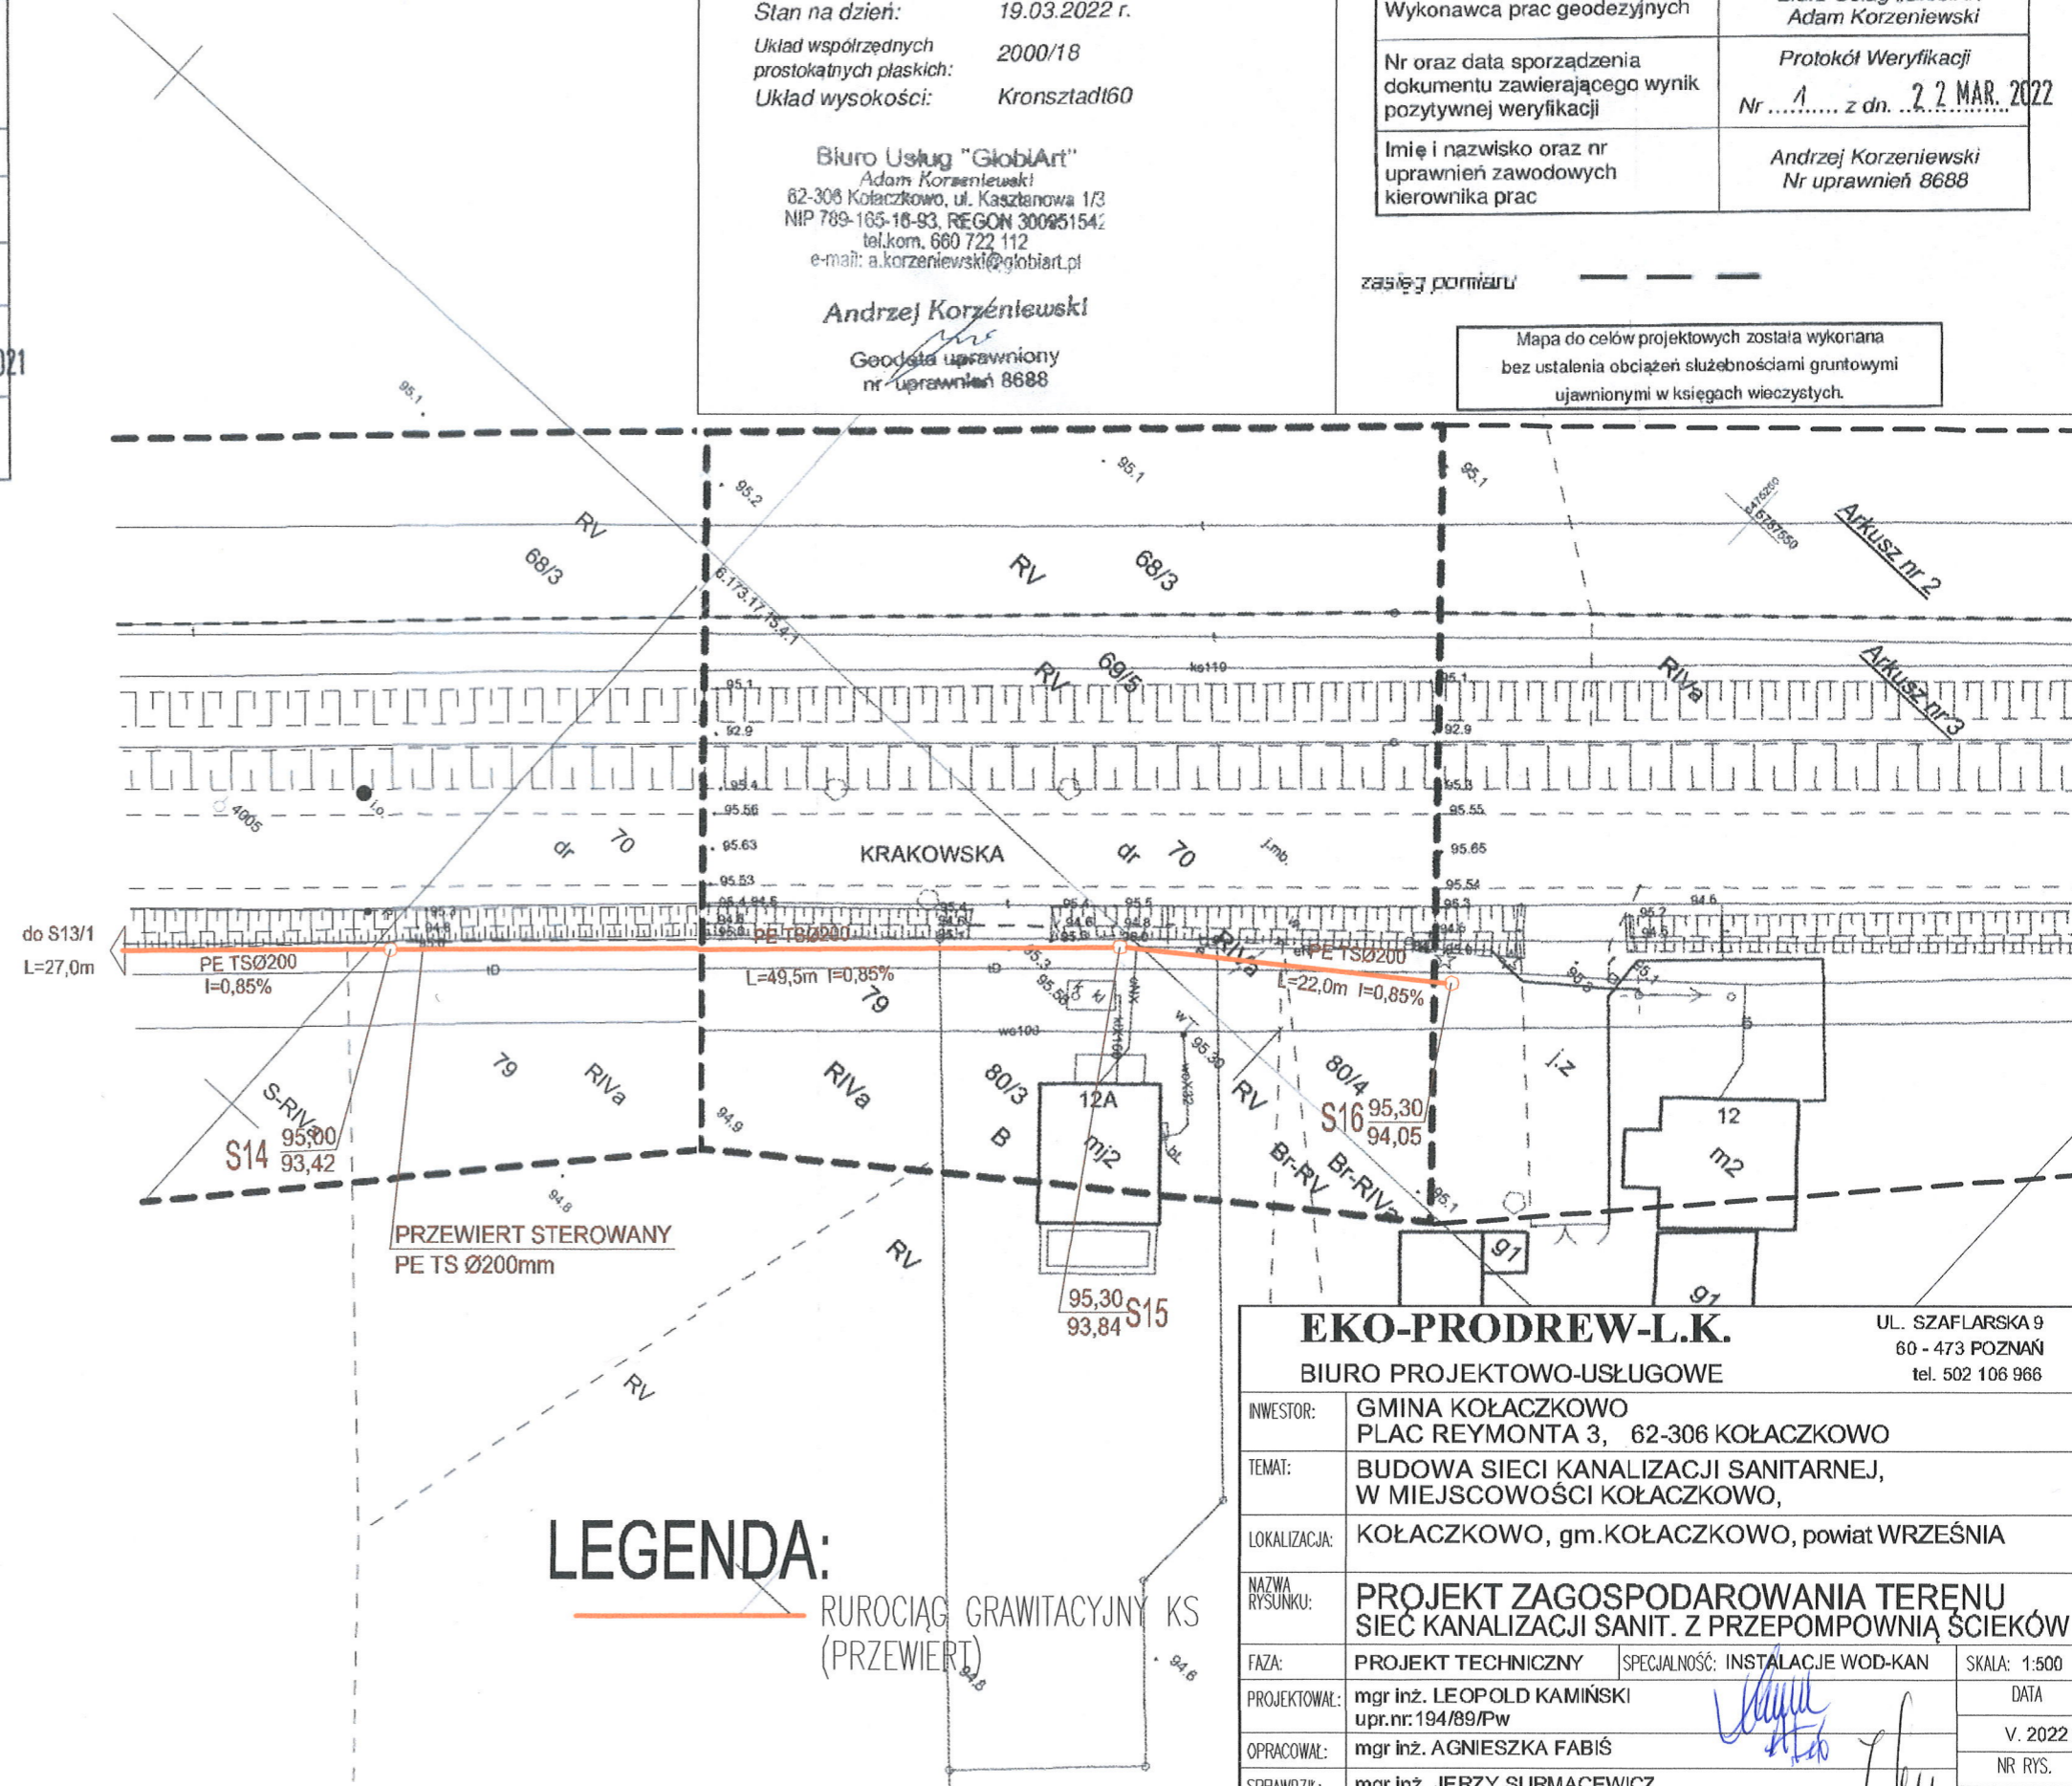

LEGENDA:

RUROCIĄG GRAWITACYJNY KS
(PRZEWIERT)

EKO-PRODREW-L.K.
BIURO PROJEKTOWO-USŁUGOWE
UL. SZAFIŁARSKA 9
60 - 473 POZNAŃ
tel. 502 106 966

INWESTOR:	GMINA KOŁACZKOWO PLAC REYMONTA 3, 62-306 KOŁACZKOWO
TEMAT:	BUDOWA SIECI KANALIZACJI SANITARNEJ, W MIEJSCOWOŚCI KOŁACZKOWO,
LOKALIZACJA:	KOŁACZKOWO, gm. KOŁACZKOWO, powiat WRZEŚNIA
NAZWA RYSUNKU:	PROJEKT ZAGOSPODAROWANIA TERENU SIEĆ KANALIZACJI SANIT. Z PRZEPOMPOWNIĄ ŚCIEKÓW
FAZA:	PROJEKT TECHNICZNY SPECJALNOŚĆ: INSTALACJE WOD-KAN
PROJEKTOWAŁ:	mgr inż. LEOPOLD KAMIŃSKI upr.nr:194/89/Pw
OPRACOWAŁ:	mgr inż. AGNIESZKA FABIŚ
SPRAWDZIŁ:	mgr inż. JERZY SURMACEWICZ upr.nr:101/88/Pw
SKALA:	1:500
DATA:	V. 2022 r.
NR RYS.	IS-02