

LEGENDA:

	zakres opracowania
	śłupy istniejące
	istniejące ściany z żelbetu
	istniejące ściany z gruzobetonu
	istniejące ściany murowane
	ściany projektowane żelbetowe
	ściany projektowane murowane
	ściany projektowane GK

UWAGA:

Projekt Wykonawczy jest uszczegółowieniem przyjętych rozwiązań w zatwierdzonym Projekcie Budowlanym.

Rozwiązania materiałowe opisują wymagany standard wykończenia i są podstawą do wykonania przez wykonawcę opracowań technologicznych i warsztatowych.


Opracowania technologiczne i warsztatowe zostaną opracowane na podstawie aktualnie dostępnych faktycznych informacji o obiekcie i stanie technicznym jego elementów.

W przypadku stwierdzenia niezgodności opracowań projektowych w relacji do otoczenia i obiektów sąsiadujących wykonawca robót będzie zobowiązany niezwłocznie powiadomić nadzór Inwestora i projektantów o zaistniałej sytuacji na budowie.

Przed przystąpieniem do robót lub zamówieniem wyrobów budowlanych wykonawca powinien każdorazowo sprawdzić wymiary poszczególnych elementów na budowie.

Rysunek jest integralną częścią Projektu i należy go rozpatrywać łącznie ze wszystkimi opracowaniami w nim zawartymi.

Wykonanie otworów dla przejść instalacji przez ścianki działowe dostosować do ich prowadzenia. Otwory przez ściany konstrukcyjne wg Proj. Konstrukcji.

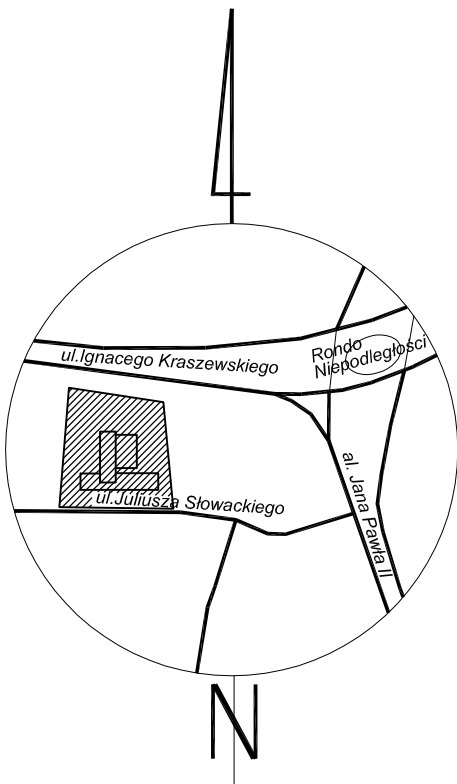

00007: **MAGAZYN**  
WOJEWÓDZKIEJ BIBLIOTEKI PUBLICZNEJ  
- KSIĄŻNICY KOPERNIKAŃSKIEJ  
w TORUNIU

QSA

## PROJEKT WYKONAWCZY

**TWAIN**

WOJEWÓDZKA BIBLIOTEKA PUBLICZNA  
- KSIĄŻNICA KOPERNIKAŃSKA  
ul. Słowackiego 8, 87-100 Toruń

OLBO CONFIDENCE PROJECT GUIDELINES

Biuro Projektów  
Architektonicznych i Budowlanych

BIURO PROJEKTÓW ARCHITEKTONICZNYCH I BUDOWLANYCH AiB Sp. z o.o.

mgr inż. arch. Michał Dudkowski  
upr. proj. MA/KK/015/02

inż. arch. Paulina Cydejko  
mgr inż. arch. kraj. Aleksandra Perzyńska

mgr inż. arch. Zdzisław Kostrzewa  
upr. proj. BUA.III.1/63

PROJEKT ARCHITEKTONICZNO - BUDOWLANY

Część 2	ARCHITEKTURA
---------	--------------

TYPE: POLYMER

Rzut dachu magazynu

DATA	NUMER RYSUNKU					ZMIANY
6 WRZESNIA 2012	OBIEKT	FAZA	ORIENTACJA	CIĘSĆC	NUMER	
SKALA 1:50	KT	PW	A	2.3	08	