


PROJEKT - BUDOWLANY  
BUDYNEK BIBLIOTEKI PUBLICZNEJ  
ORAZ URZĘDU STANU CYWILNEGO  
RZUT DACHU CZĘŚĆ "B" SKALA 1:75

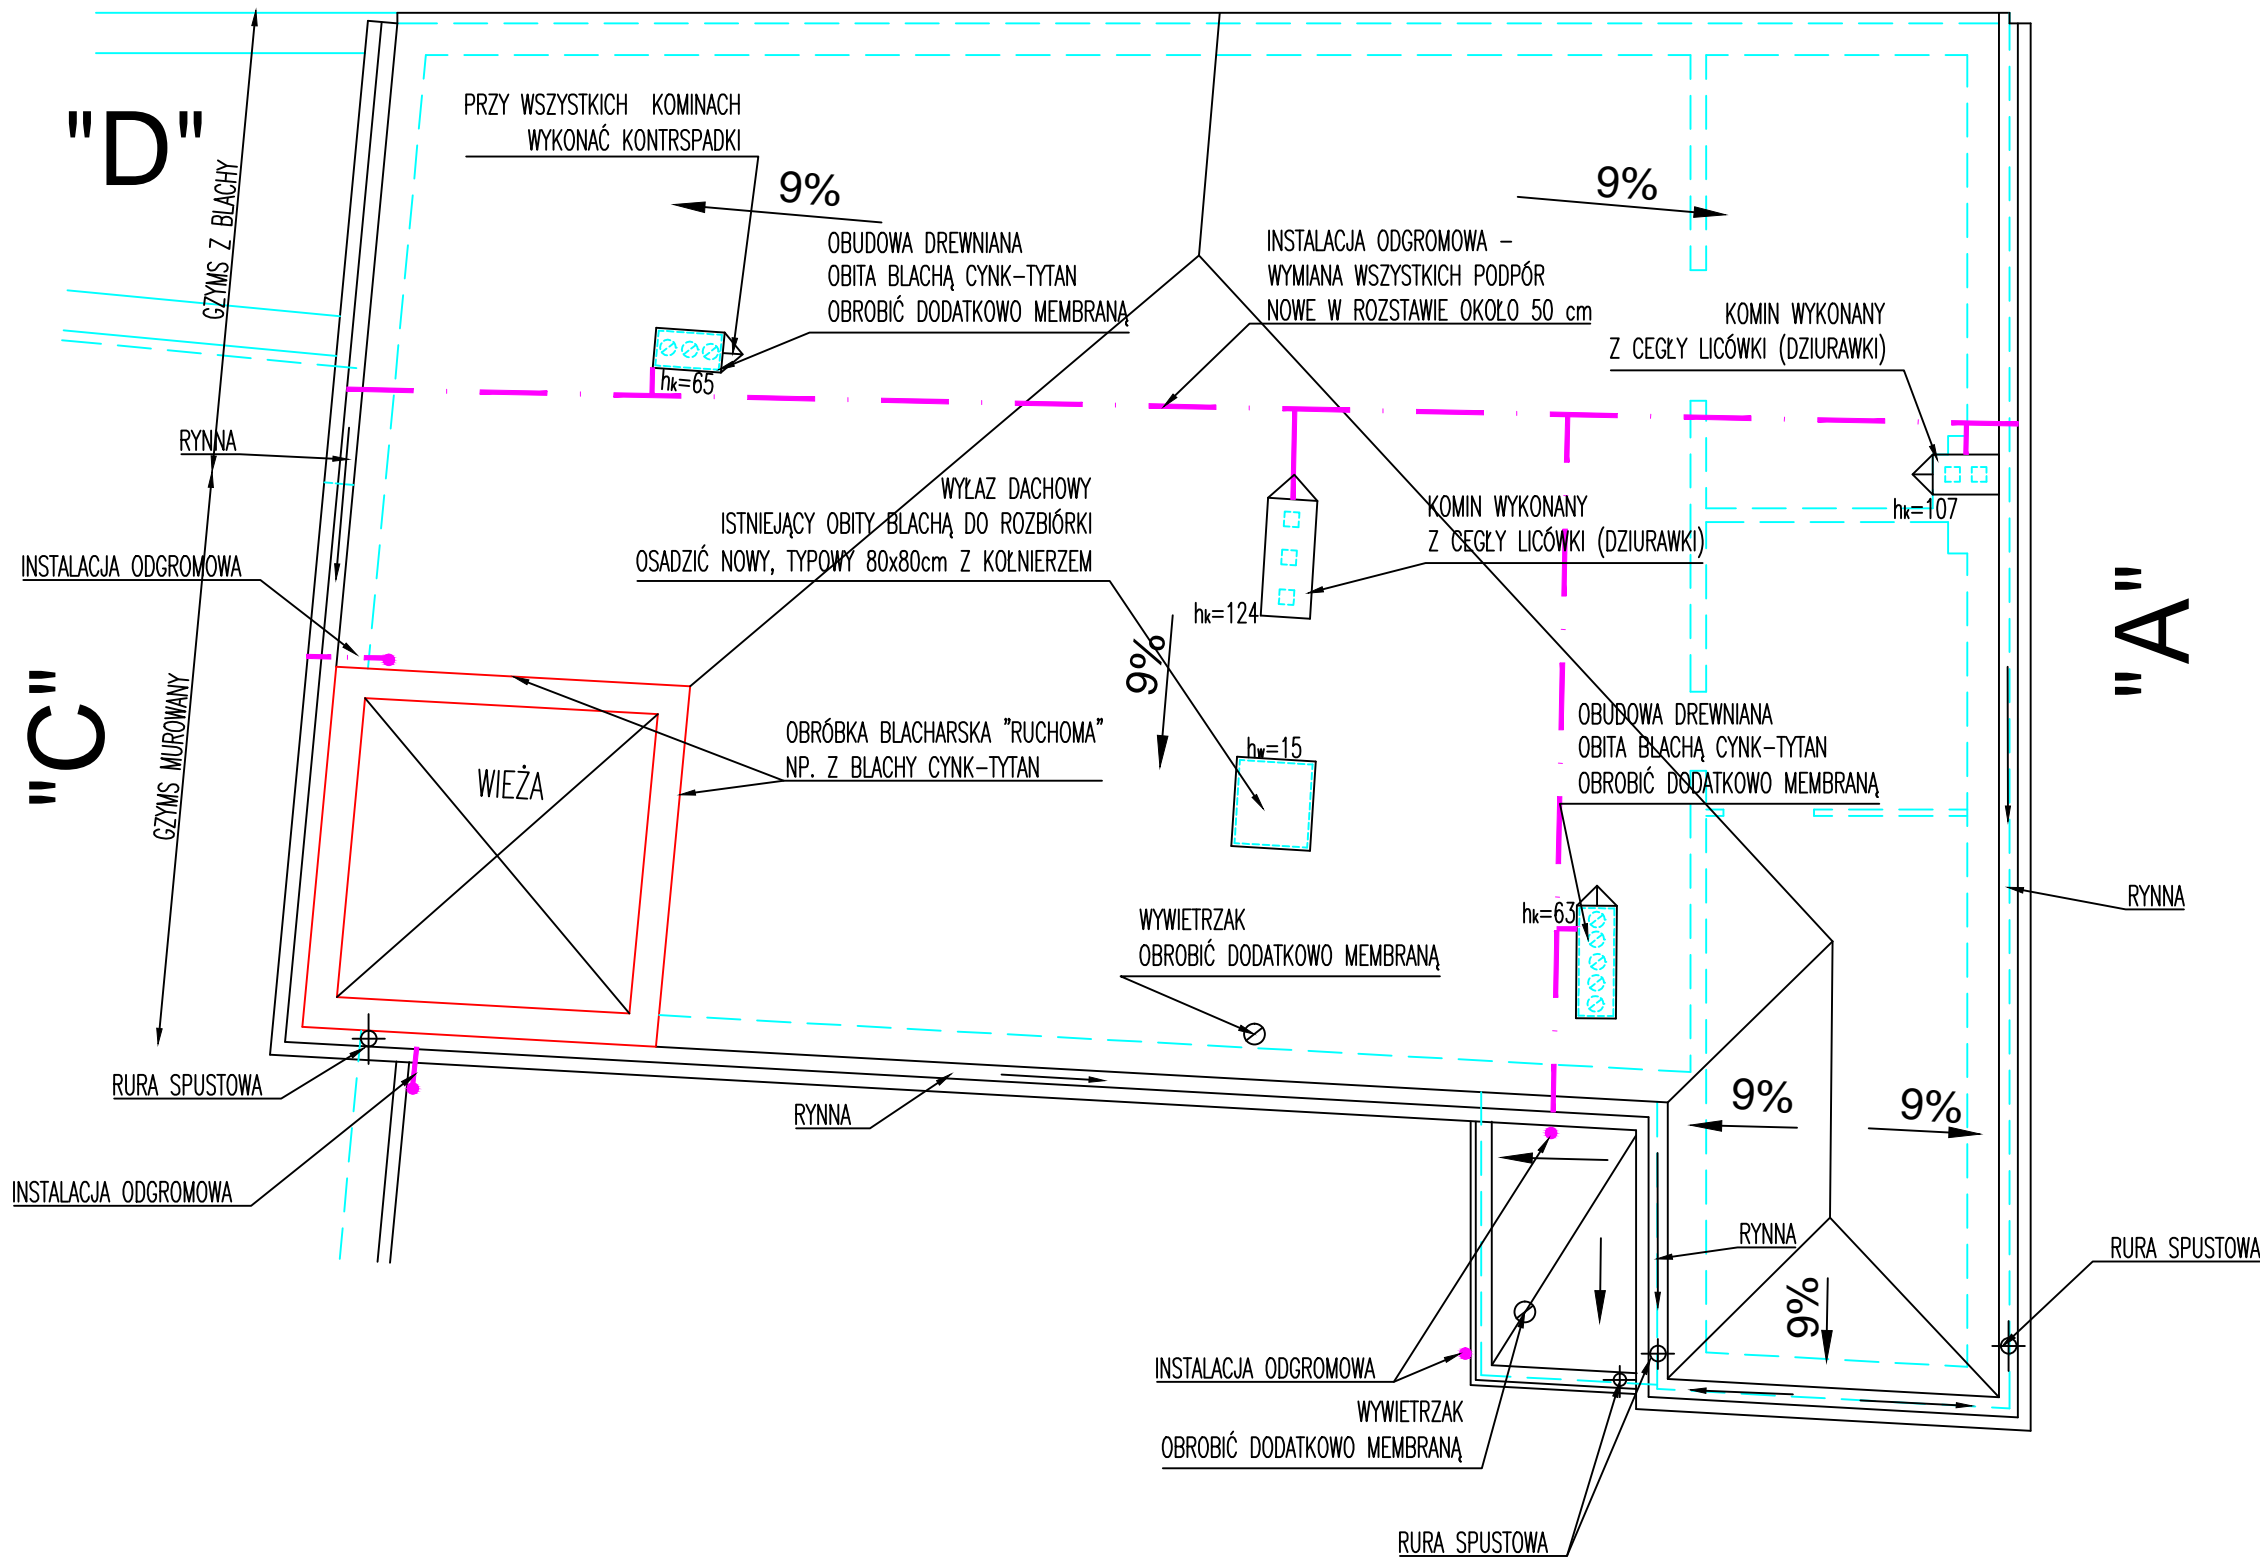

WARSTWY DACHOWE
PRZEKRYCIE DACHOWE
- Papa asfaltowa termozgrzewalna wierzchniego krycia na osnowie welonu szklanego
- Papa podkładowa na osnowie z włókniyny
- Podkład istniejący po oczyszczeniu, impregnacji i naprawach (deski)

**Pracownia Projektowa**  
Inż. Leszek Demski  
70-243 Szczecin; ul. Jagiełły 2/22; tel. 0601-85 30 05

**BUDYNEK BIBLIOTEKI PUBLICZNEJ ORAZ  
URZĘDU STANU CYWILNEGO W DĘBNIE**  
74-400 DĘBNO; ulica Adama Mickiewicza 32; działka nr 372/1

**PROJEKT BUDOWLANY  
REMONT DACHÓW**

**DACH "B"  
RZUT DACHU.**

Tytuł:  
Treść:  
Projektant: inż. Leszek Demski  
nr upr.: 297/Sz/86; ZAP/BO/3793/02  
uprawnienia WKZ nr 26/94  
Sprawdził: inż. Henryk Bodnarczuk  
nr upr. 2252/60; ZAP/BO/0235/03

Data:  
06.2015  
Skala:  
1:75  
Nr rys.:  
4.