





INWESTOR : REJONOWY ZARZĄD INFRASTRUKTURY 65-001 ZIELONA GÓRA UL. CHROBREGO 7			
OBIEKT: Budynek nr 14 k.2817 Wędrzyn - dz. nr 19/4			NUMER RYS. 1
NADZÓR I PROJEKTOWANIE mgr inż. Henryk Mleczko 65-004 Zielona Góra ul. Spółdzielcza 18/25 tel. 33793181		Rzut piwnicy SKALA : 1 : 200	
WYKONAWCY OPRACOWANIA		NR UPRAWNIEN	DATA
AUTOR:	mgr inż. Henryk Mleczko	2/84/ZG	02.10.2006 r.
ASYSTENT:	Edward Sawicki	32/94/Gw	02.10.2006 r.

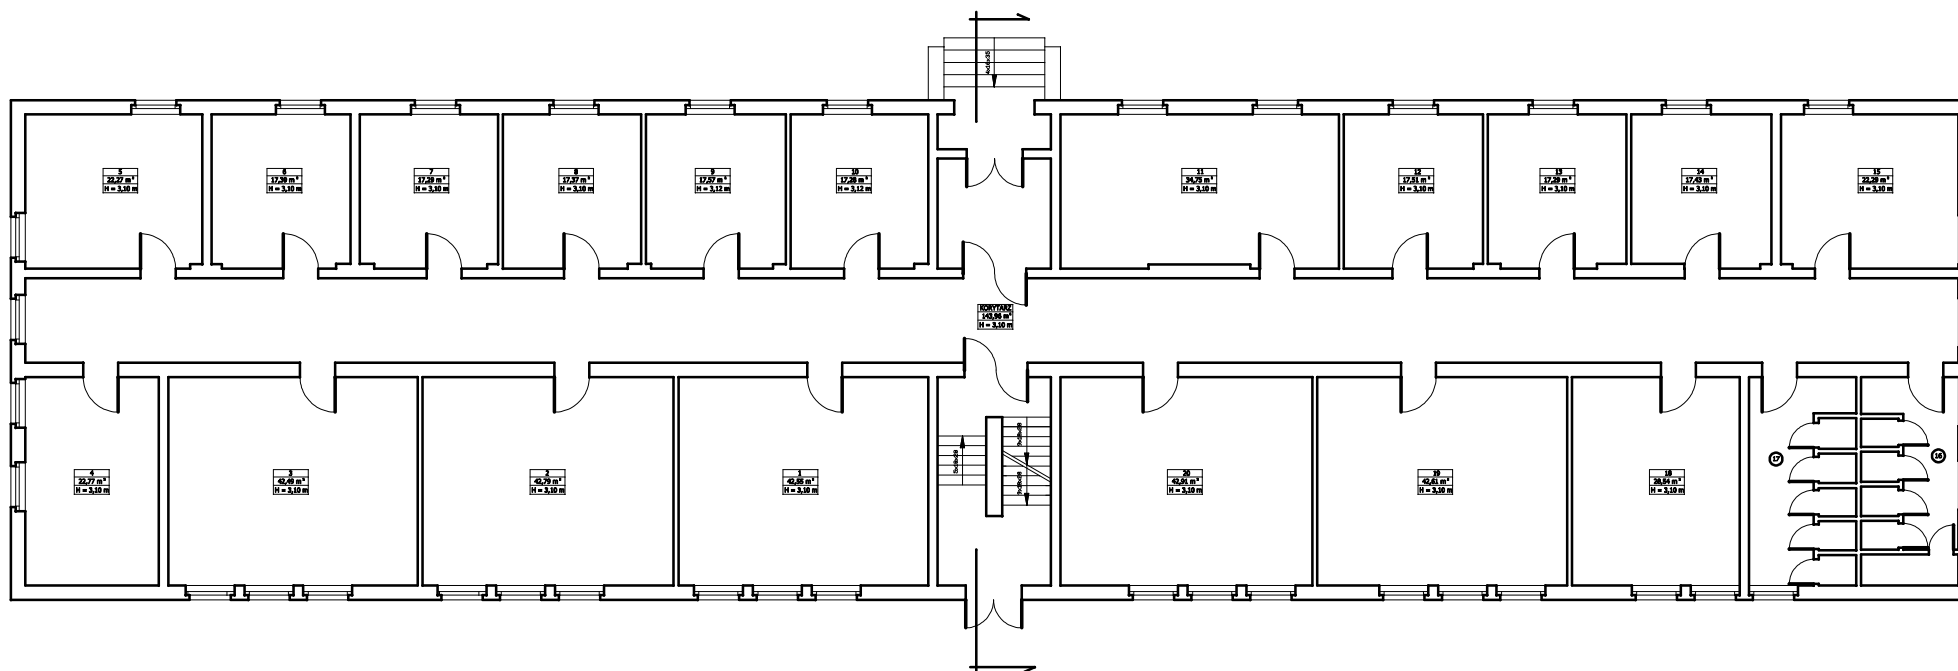

INWESTOR : REJONOWY ZARZĄD INFRASTRUKTURY 65-001 ZIELONA GÓRA UL. CHROBREGO 7				
OBIEKT: Budynek nr 14 k.2817 Wędrzyn - dz. nr 19/4			NUMER RYS. 2	
NADZÓR I PROJEKTOWANIE mgr inż. Henryk Mleczko 65-406 Zielona Góra ul. Spółdzielców 18/25 tel. 9773181		Rzut parteru		SKALA : 1 : 200
WYKONAWCY OPRACOWANIA		NR UPRAWNIEN	DATA	PODPIS:
AUTOR:	mgr inż. Henryk Mleczko	2/84/Z/G	02.10.2006 r	
ASYSTENT:	Edward Sawicki	32/94/Gw	02.10.2006 r	

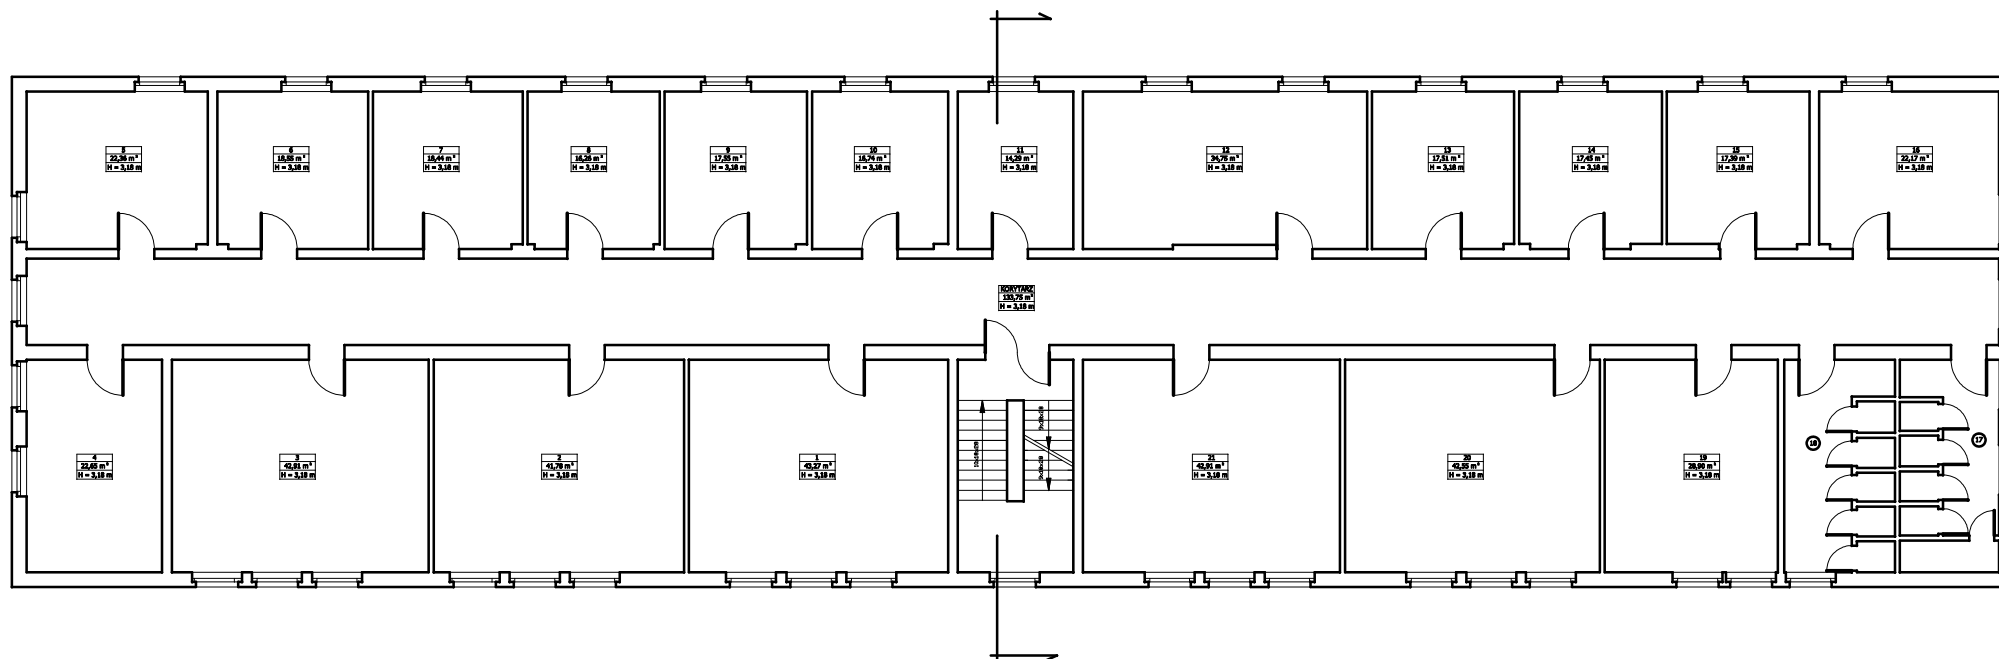

INWESTOR : REJONOWY ZARZĄD INFRASTRUKTURY 65-001 ZIELONA GÓRA UL. CHROBREGO 7			
OBIEKT: Budynek nr 14 k.2817 Wędrzyn - dz. nr 19/4			NUMER RYS. 3
NADZÓR I PROJEKTOWANIE mgr inż. Henryk Mleczko 65-004 Zielona Góra ul. Spółdzielców 18/25 tel. 3375181		Rzut piętra	SKALA : 1 : 200
WYKONAWCY OPRACOWANIA		NR UPRAWNIENI	DATA
AUTOR:	mgr inż. Henryk Mleczko	2/84/ZG	02.10.2006 r.
ASYSTENT:	Edward Sawicki	32/94/Gw	02.10.2006 r.

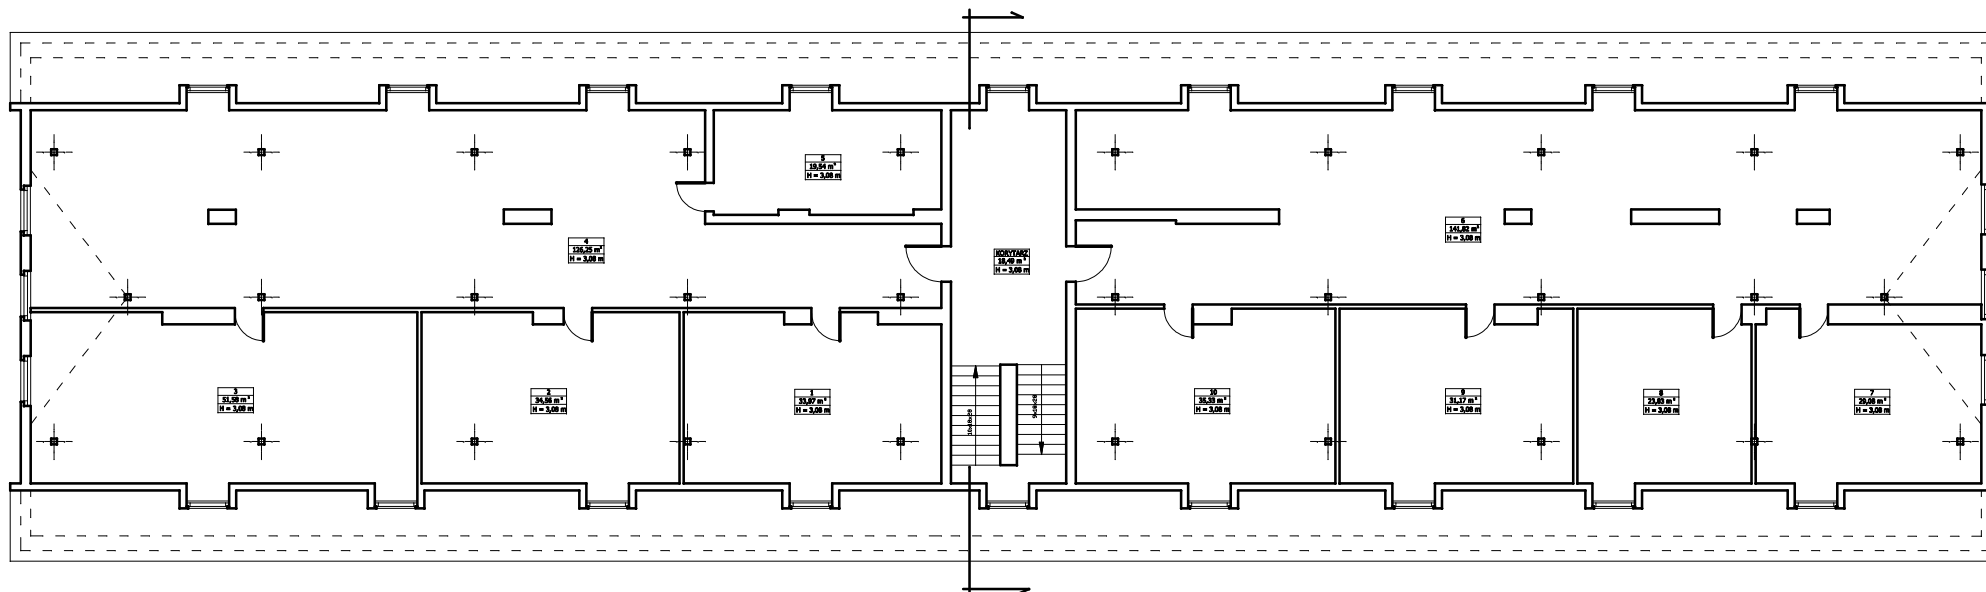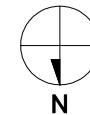

INWESTOR : REJONOWY ZARZĄD INFRASTRUKTURY 65-001 ZIELONA GÓRA UL. CHEROBERGO 7				
OBIEKT: Budynek nr 14 k.2817 Wędrzyn - dz. nr 19/4			NUMER RYS. 4	
NADZÓR I PROJEKTOWANIE mgr inż. Henryk Mleczko 65-006 Zielona Góra ul. Spółdzielców 10/15 tel. 2375181		Rzut poddasza		SKALA : 1 : 200
WYKONAWCY OPRACOWANIA	NR UPRAWNIEŃ	DATA	PODPIS:	
AUTOR:	mgr inż. Henryk Mleczko	2/84/ZG	02.10.2006 r	
ASYSTENT:	Edward Sawicki	32/94/Gw	02.10.2006 r	



INWESTOR : REJONOWY ZARZĄD INFRASTRUKTURY 65-001 ZIELONA GÓRA UL. CHROBREGO 7			
OBIEKT: Budynek nr 14 k.2817 Wędrzyn - dz. nr 19/4			NUMER RYS. 5
NADZÓR I PROJEKTOWANIE mgr inż. Henryk Mleczko 65-000 Zielona Góra ul. Spółdzielców 18/25 tel. 3275181		Przekrój A-A SKALA : 1 : 100	
WYKONAWCY OPRACOWANIA		NR UPRAWNIEŃ	DATA
AUTOR:	mgr inż. Henryk Mleczko	2/84/ZG	02.10.2006 r
ASYSTENT:	Edward Sawicki	32/94/Gw	02.10.2006 r