

Mapa do celów projektowych

skala 1:500

Bydgoszcz - ul. Gniewowska

ark. mapy: 6193.21/22.6193.21/24

Adm. ew. 046101, m. Bydgoszcz

adres: 046101, Lot 4, 0159

PUMG 2000 6-6

MPC.D.422.369.2021 URL: WYS.PL-FVHF.2007-NH

Nie wykonano ustalenia obciążzeń szkieletów i fundamentów

Bydgoszcz, dnia 06.12.2021 r.


----- zakres aktualizacji

ZAK. NR 8

Projektanta: mgr inż. Andrzej Winiarski  
 Wykonawca: mgr inż. Andrzej Winiarski  
 Data: 06.12.2021  
 Skala: 1:500

Gosdzina Urszula  
 inż. Gosdzina Urszula

Układ dróg, chodników, zieleni, sieci zewnętrznych i wewnętrznych istniejących został przedstawiony na mapie do celów projektowych  
 Kształt projektowanych obiektów należy wyznaczyć geodetyzja

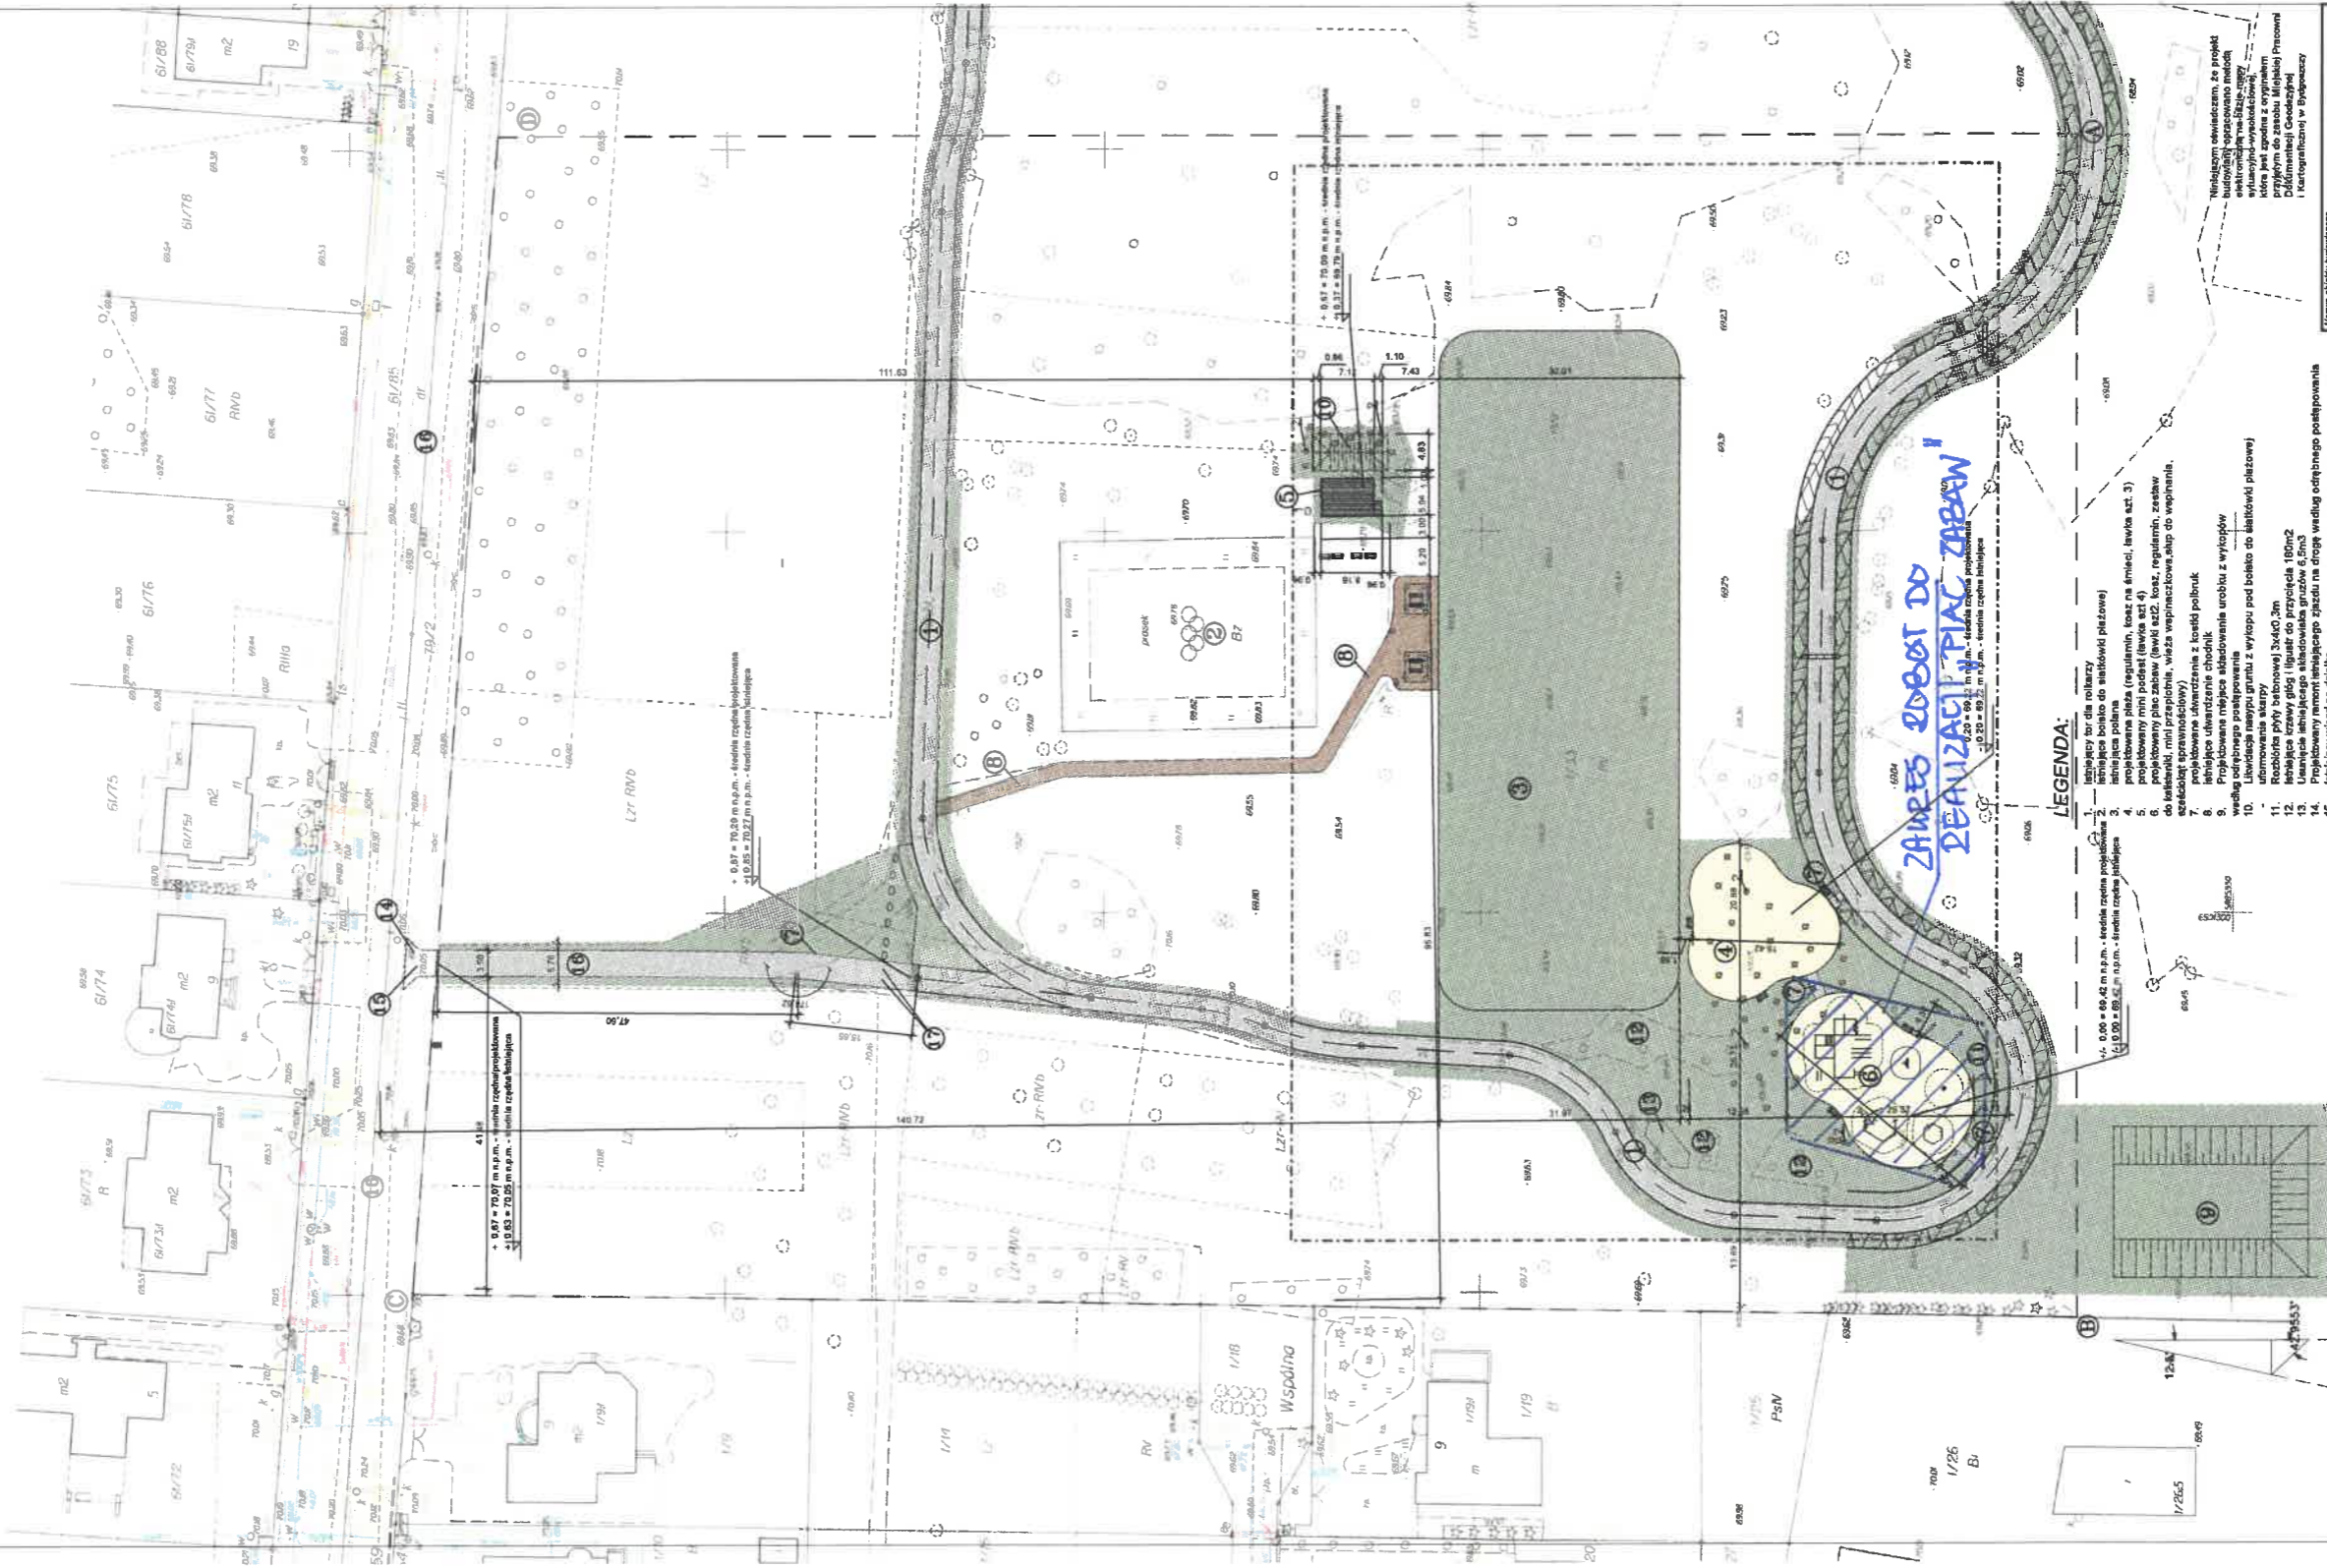

- LEGENDA:
1. Linia granicy terenu dla zabudowy
  2. Linia granicy terenu dla zabudowy
  3. Linia granicy terenu dla zabudowy
  4. Projektowana sieć kanalizacji (kolejność, licząc od strony 1)
  5. Projektowany mini plac zabaw (zawieszka szat 4)
  6. Projektowany mini plac zabaw (zawieszka szat 4)
  7. Projektowana nawierzchnia z kostki polbruk
  8. Inicjacja uwarunkowań chodnika
  9. Projektowana nawierzchnia asfaltowa (z wyjątkiem 10)
  10. Linia granicy terenu dla zabudowy (z wyjątkiem 10)
  11. Rozbicie płyty betonowej 3x4,00.3m
  12. Nawierzchnia z kostki polbruk (z wyjątkiem 10)
  13. Projektowany mur oporowy (z wyjątkiem 10)
  14. Projektowany mur oporowy (z wyjątkiem 10)
  15. Inicjacja władz na działki
  16. Inicjacja dogas pożarowa ul. Gniewowska i główny ciąg pasażacyjny i szerokość 5,76m
  17. Projektowana sieć uziemienia

- nawierzchnia z kostki brukowej poszyci dojeżdża kostka polbruk
- nawierzchnia biologiczna czarna twemiki do odśnieżania
- wykładki drzew i krzewów (miejsczenia samochodne)
- 1-km obwód na 50m/20m 261(6m)
- 2-krawężnik samosłoj 13cceremach, 25głógó o łącznej powierzchni 84m2
- obszar objęty opracowaniem A-D
- obrzeża betonowe 800x1000m i 800x1000m
- nawierzchnia mieszana (układanie warstw)
- nawierzchnia bezpieczna placu zabaw placzek piknikowy
- 0-2mm nawierzchnia plaży piasek piknikowy 0-2mm z solą

Nazwa obiektu budowlanego Budowne mini podziemi, placu zabaw, placu zabaw, ul. Gniewowska, Orlimostki, m. Bydgoszcz	
Adres obiektu budowlanego MIASTO BYDGOSZCZ UL. JEZUICKA 1 85-102 BYDGOSZCZ 048101, m. Bydgoszcz	
Nazwa projektu PROJEKT ZAGOSPODAROWANIA TERENU DZIAŁKI	Skala 1 : 500
Projektant mgr inż. Andrzej Winiarski	Data 11.01.2021
Wykonawca mgr inż. Andrzej Winiarski	Data 11.01.2021

Niniejszym oświadczam, że projekt budowlany opracowałem na podstawie danych technicznych i dokumentacji dostarczonych mi do realizacji. Wykonanie projektu jest zgodne z przepisami technicznymi budowlanymi i przepisami technicznymi w sprawie bezpieczeństwa i higieny pracy przy wykonywaniu robót budowlanych.