



Rzut dachu
SKALA 1:100

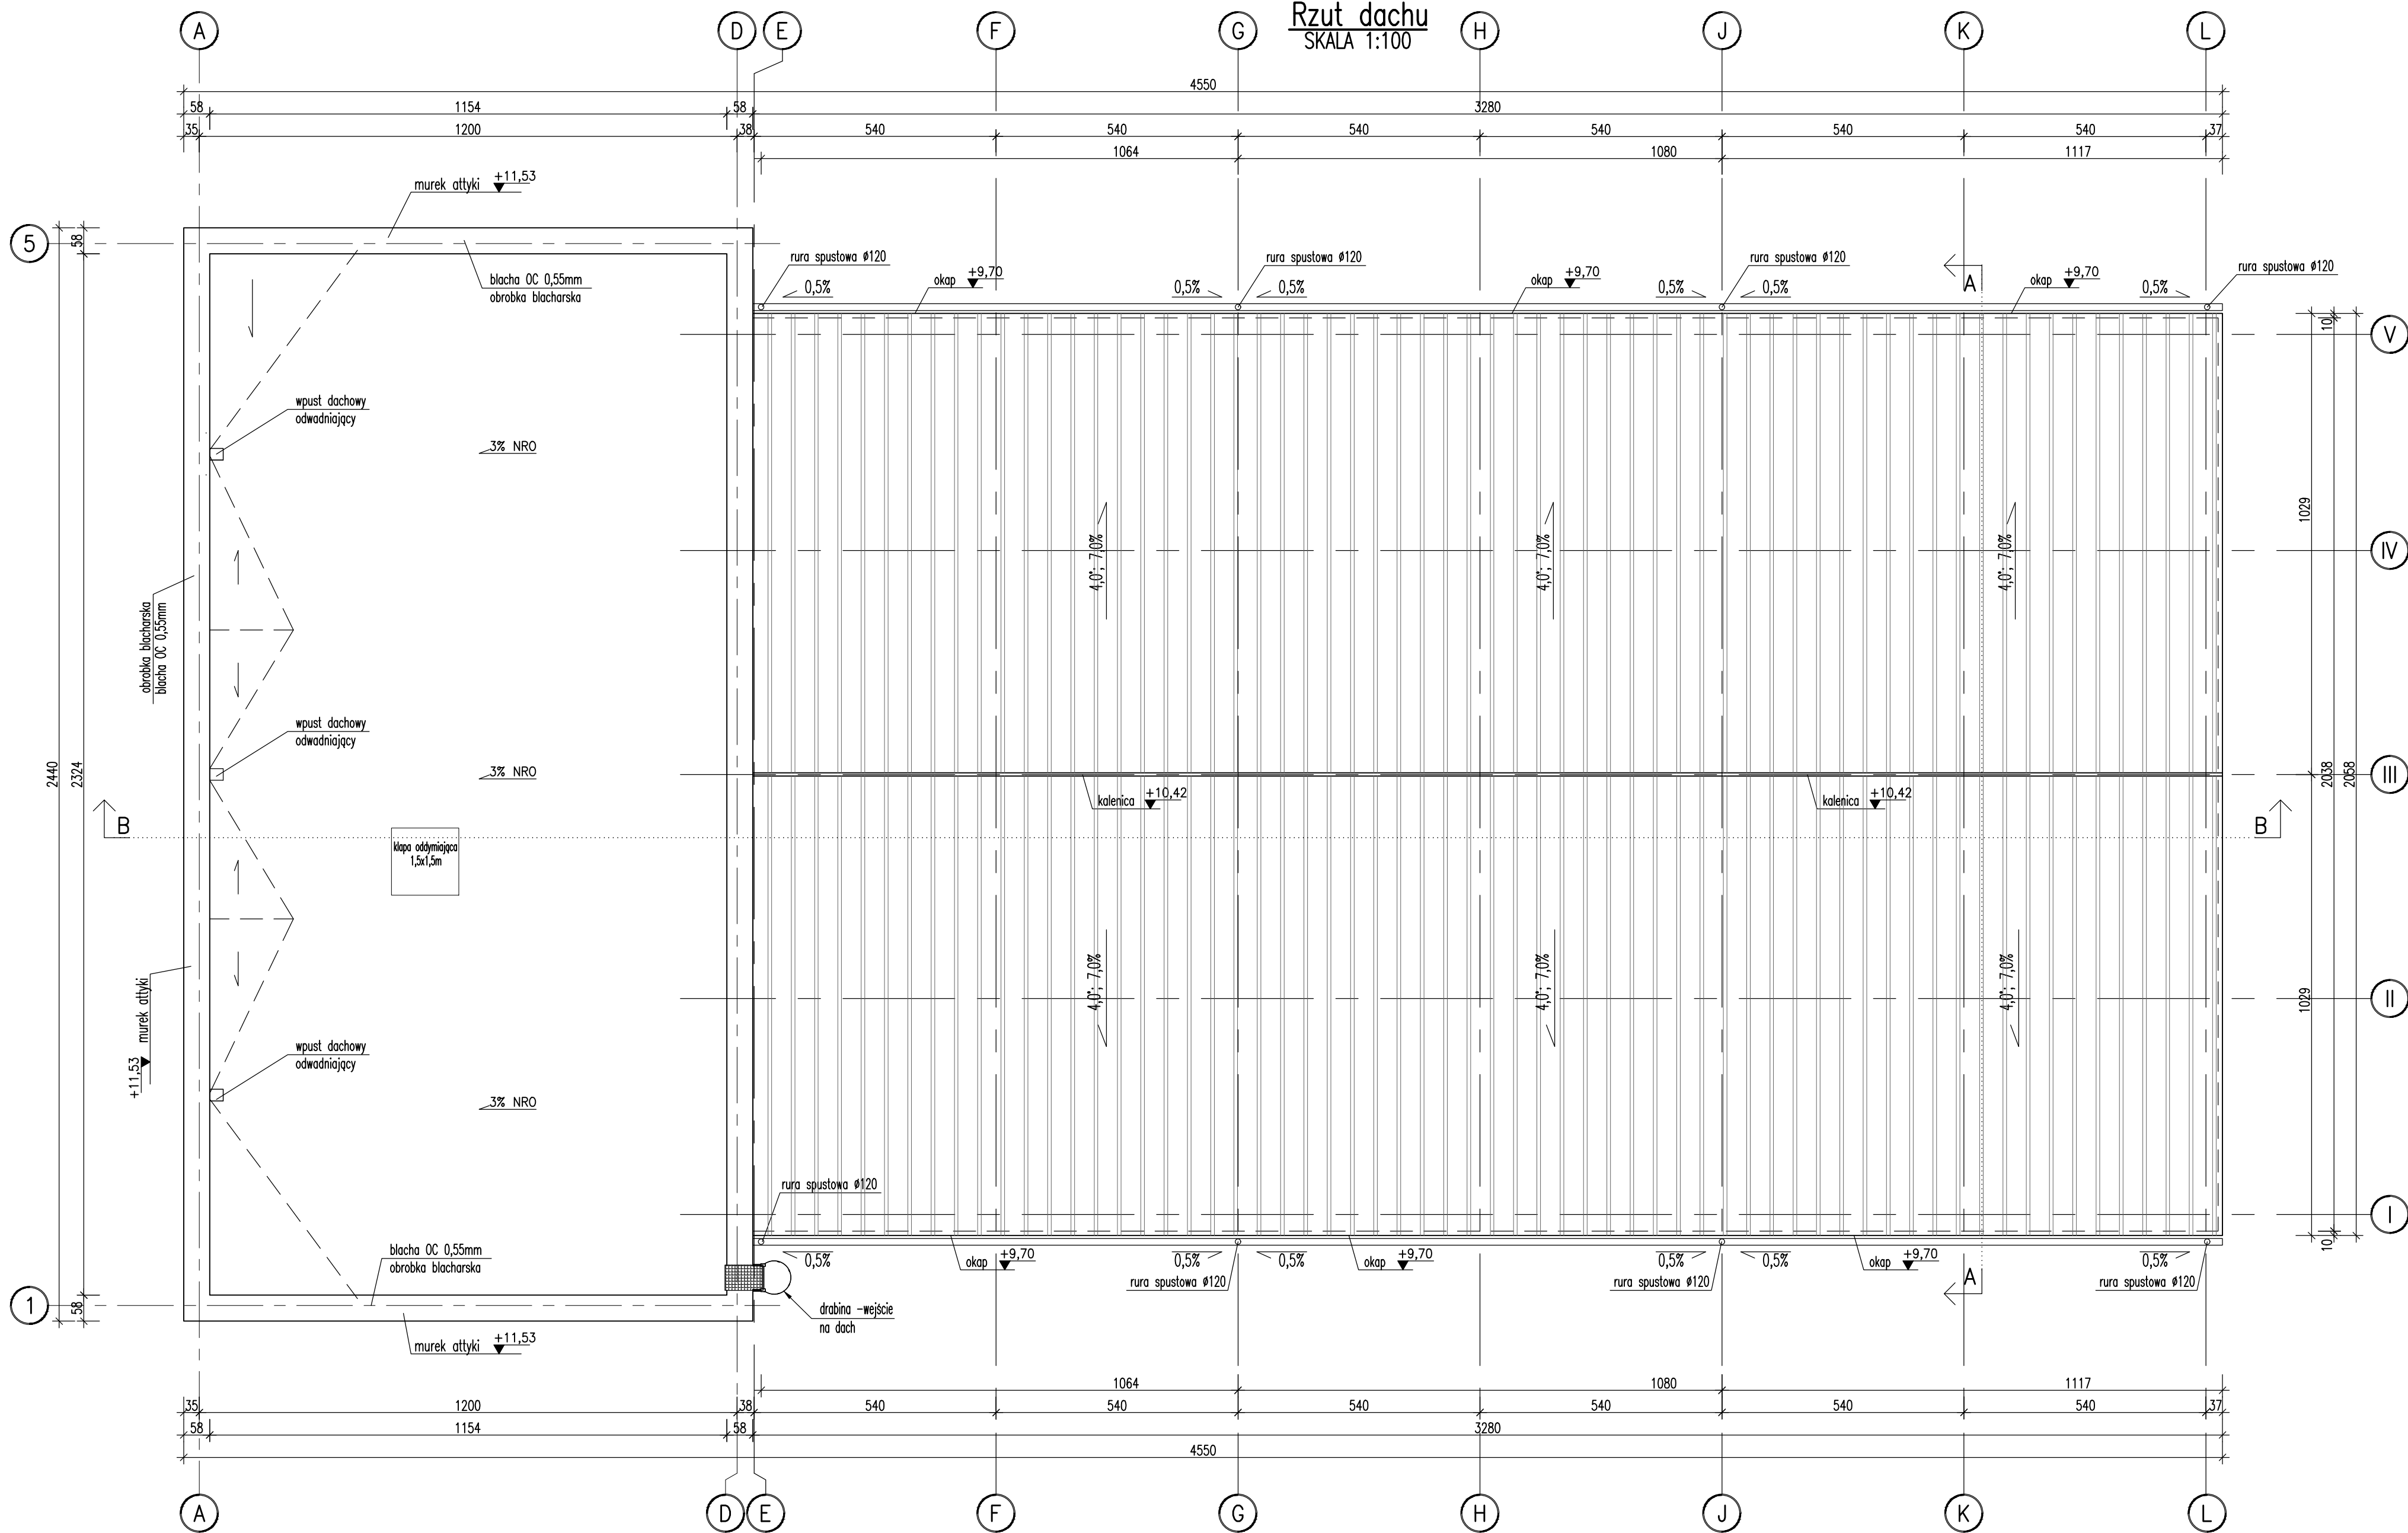

| | | |
|--|--|--------------------------|
|  PROJEKTY BUDOWLANE AGATA ROLLA ul. Miła 19A, 64-100 Leszno, NIP:697 195 89 21 | Skala: 1:100 | Data: 2022.04.25 |
| | Obiekt: BUDOWA BUDYNKU CENTRUM BADAWCZO-ROZWOJOWEGO WRAZ Z ZAGOSPODAROWANIEM TERENU I INFRASTRUKTURĄ TECHNICZNĄ działka nr ewid. 127; 126; 124/2 obręb ewid. Rudno 0013 jedn.ewid. 120606_5 Krzeszowice | |
| Projektant arch.: mrg inż. arch. Zenon Mazurek | | |
| Nr ewid. upr.: 1362/90/Lo | | |
| Sprawdzający arch.: mrg inż. arch. Monika Nowak-Pachacz | | |
| Nr ewid. upr.: 13/WPOKK/2016 | | |
| Asystent projekt.: mgr inż. Agata Rolla | Rysunek: Rzut dachu | Rys. nr: A-07 Strona: |