

Powiadczam, że niniejszy dokument został opracowany w wyniku prac geodezyjnych i kartograficznych, których rezultaty zawiera operat jestem świadomy odpowiedzialności karnej za złożenie fałszywego oświadczenia.

GKN.6640.1061.2021

Identyfikator zgłoszenia prac geodezyjnych

Starosta Włoszczowski

organ służby geodezyjnej, który otrzymał zgłoszenie

GKN.6640.1061.2021_2 z dnia 24.11.2021r

Nr oraz data sporządzenia dokumentu zawierającego wynik pozyskanej informacji

inż. Albert Traczuk upr. GGK nr 16315

Imię i nazwisko oraz nr uprawnień kierownika prac

Wykonawca prac geodezyjnych/linia, nazwisko i podpis osoby składającej oświadczenie

GKN.6640.1061.2021

wieś:

Ciemieńniki

jed. ewidencyjna:

261301_2 Kluczewsko

obręb:

261301_2.0005 Ciemieńniki

Kluczewsko dnia 24.11.2021r.

Uwaga:

zakres opracowania


Nie wyklucza się istnienia w terenie innych nie wykazanych na niniejszej mapie urządzeń podziemnych, które nie były zgłoszone do inwentaryzacji lub o których brak jest informacji w ZUDP.

PROJEKT ZAGOSPODAROWANIA TERENU

SKALA 1:500

Osnowa pionowa: PL-EVRF2007-NH

Osnowa pozioma: uklad "2000"

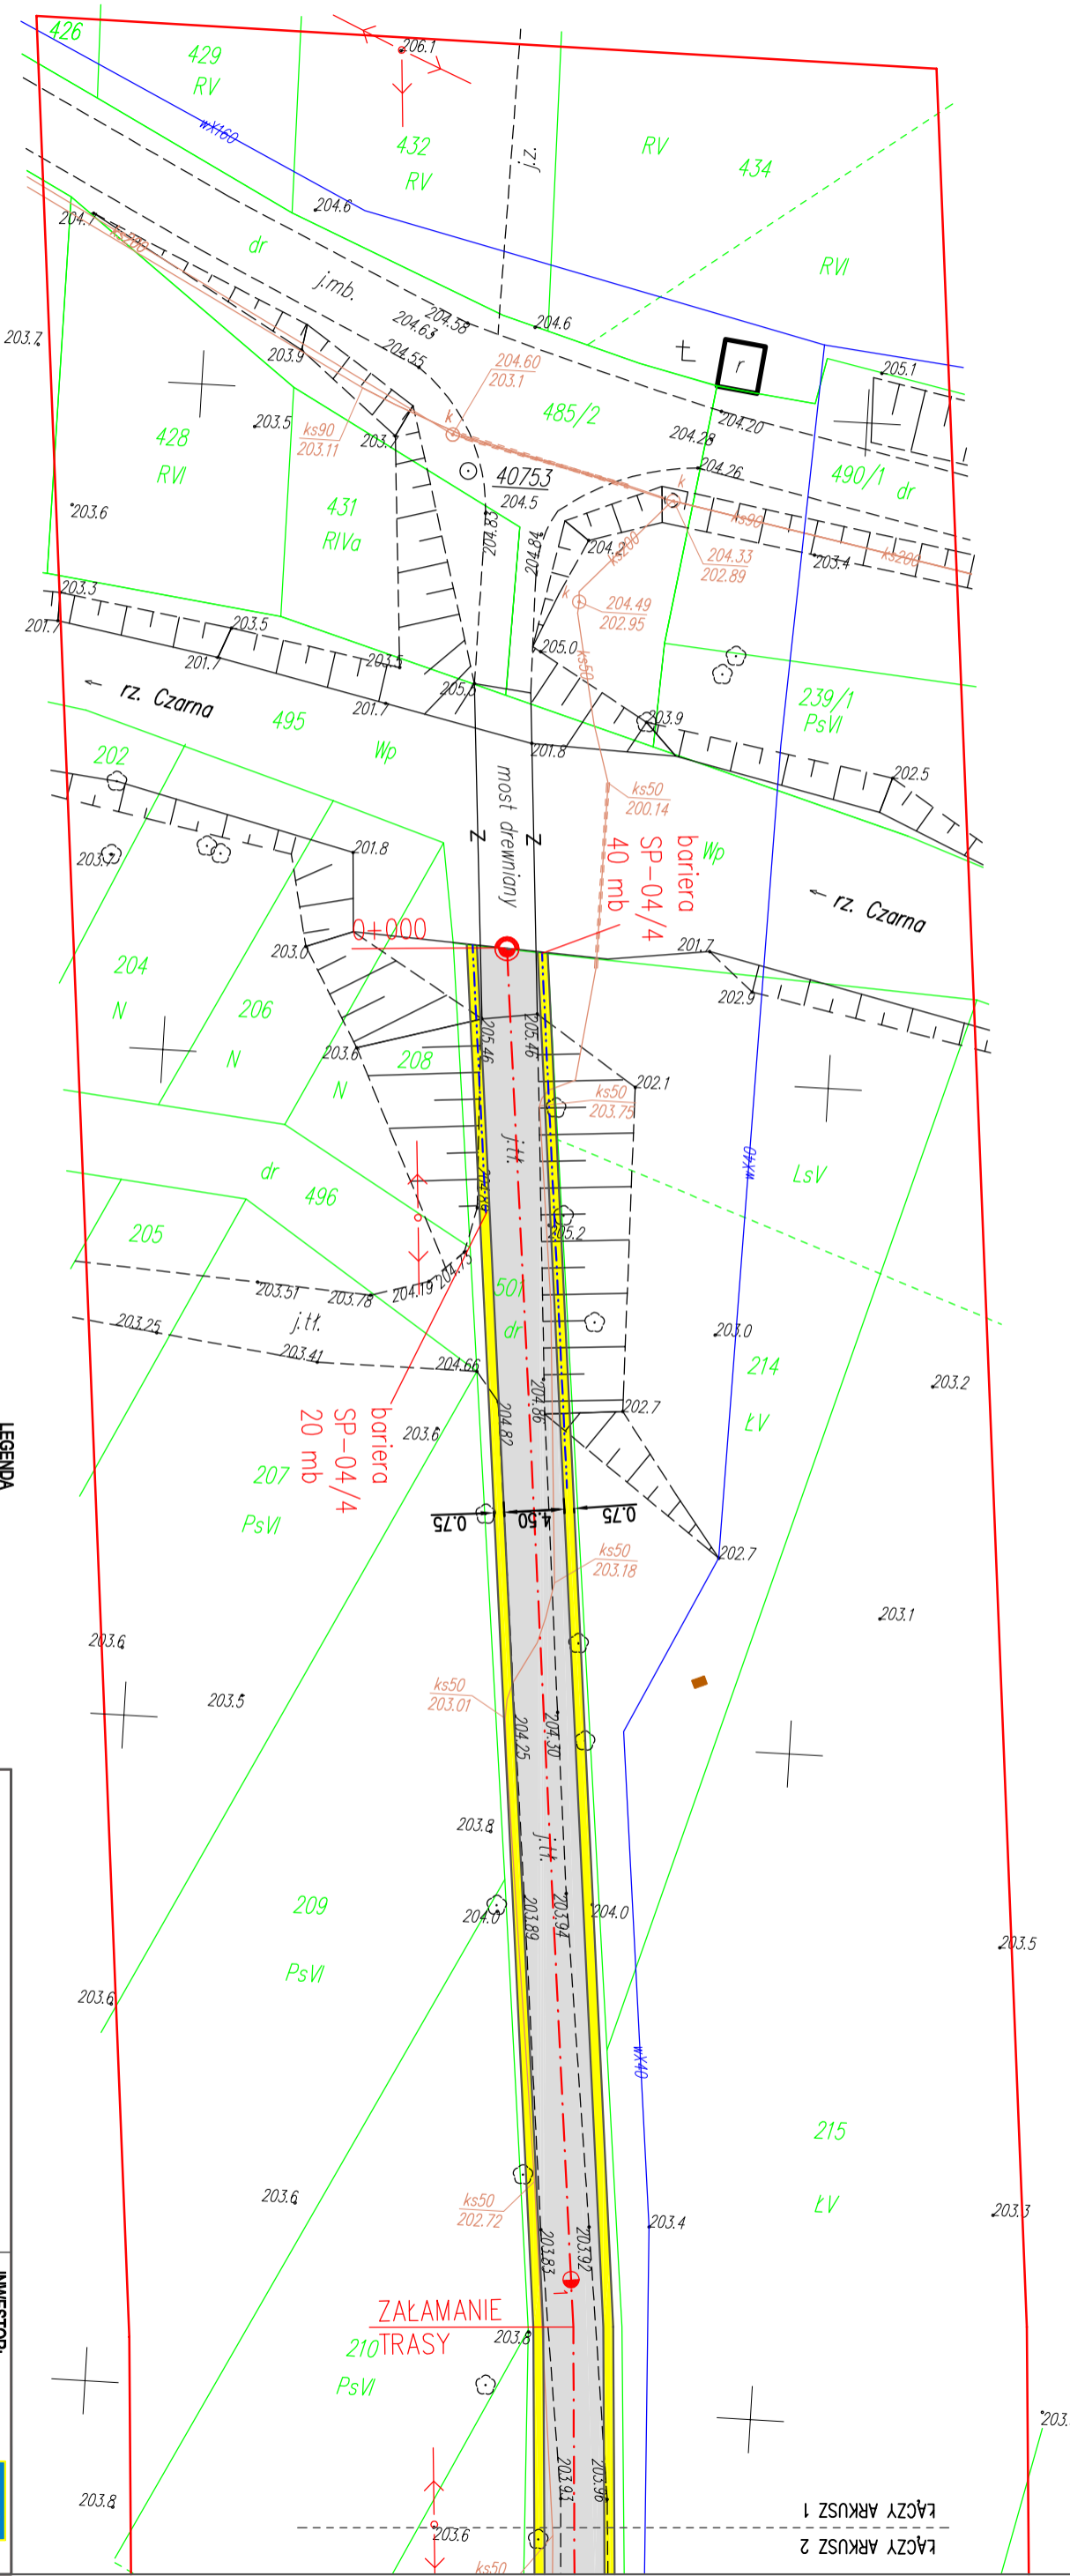

LEGENDA

- nawierzchnia asfaltowa
- pobocza z kruszywa
- bariera SP-04/4

Przedsiębiorstwo Usługowo-Handlowe "NADRO" Lukasz Nartowski ul. Kosięłaja 18/25 25-715 Klebe		INWESTOR: Gmina Kluczewsko ul. Spółdzielcza 12 29-120 Kluczewsko	
OBIEKT: Przebudowa drogi gminnej w miejscowości Ciemieńniki			
PRZEDMIOT RYSUNKU: Projekt zagospodarowania terenu			
STANOWISKO	IMIĘ I NAZWISKO	DATA	PODPIS
Projektant:	mgr inż. Lukasz Nartowski	XII - 2022	
Branża - drogowa	ROK OPR. 2022	SKALA 1:500	RYS. NR 2.1