


RZUT PARTERU  
Skala 1:100

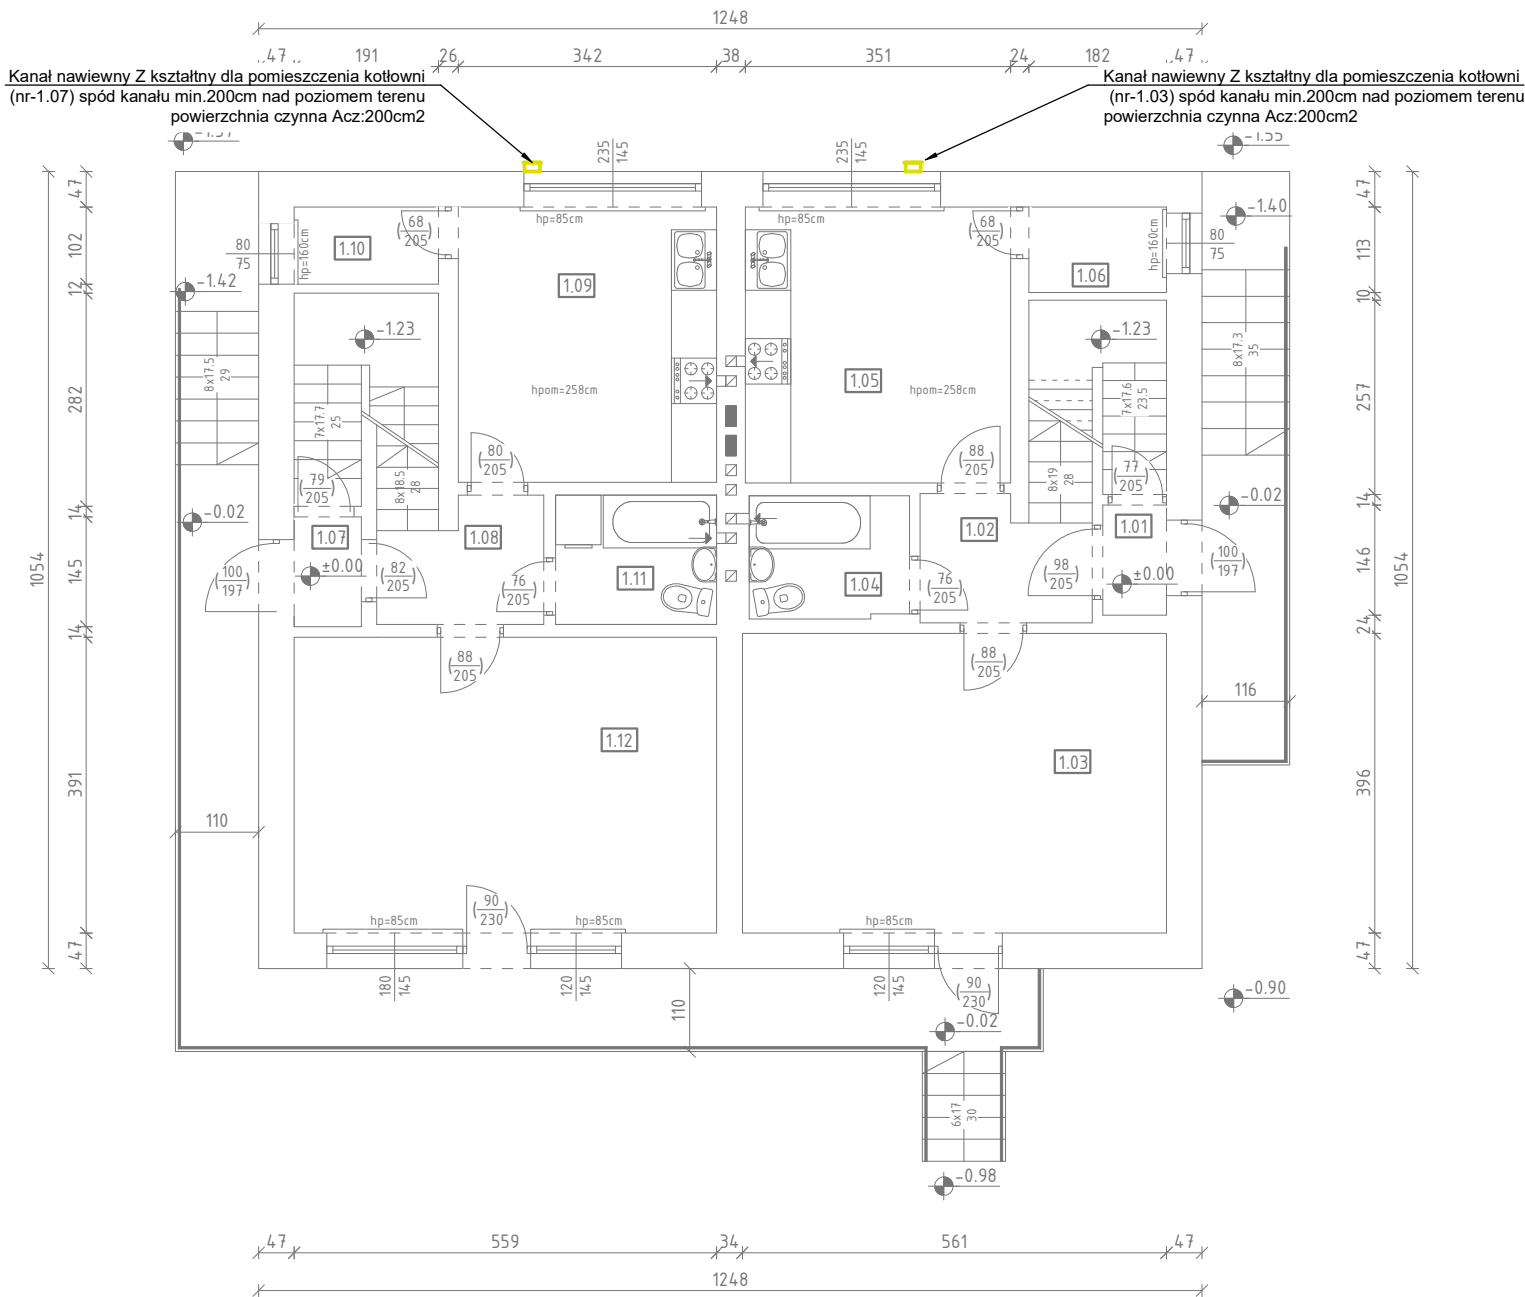

ZESTAWIENIE POWIERZCHNI					
Nr. pom.	Nazwa pomieszczenia	Pow. podłogi [m2]	Pow. użytk. [m2]	Rodzaj posadzki	Wys. pomiesz. [m]
Część A					
1.01	Wiatrołap	1.23	1.23	Terakota	2.59
1.02	Komunikacja	3.48	3.48	Wykładzina PCV	2.58
1.03	Gabinet	22.22	22.22	Parkiet	2.57
1.04	Łazienka	3.42	3.42	Terakota	2.60
1.05	Kuchnia	12.81	12.81	Wykładzina PCV	2.57
1.06	Spiżarka	2.06	2.06	Wykładzina PCV	2.60
Część B					
1.07	Wiatrołap	1.29	1.29	Terakota	2.55
1.08	Komunikacja	3.27	3.27	Terakota	2.53
1.09	Kuchnia	12.45	12.45	Wykładzina PCV	2.56
1.10	Spiżarka	1.95	1.95	Posadzka bet.	2.57
1.11	Łazienka	3.64	3.64	Terakota	2.59
1.12	Pokój	21.86	21.86	Parkiet	2.57
RAZEM OGÓŁEM		89.67	89.67		
Pow. zabudowy		128.790000			

Jednostka projektowa: <div><div>KRZYSZTOF PADULA</div><div>PRACOWNIA PROJEKTOWA</div><div>ul. Królowej Jadwigi 63/4, 33-300 Nowy Sącz</div></div>		Stadium: <div>PROJEKT TECHNICZNY</div>	
Obiekt i adres: Istniejący budynek mieszkalny jednorodzinny dwulokalowy dz. ewid. nr 646/37, 646/38, obr. Obidza [0007], jedn. ewid. Łącko			
Tytuł rysunku: Rzut parteru - instalacja c.o. ze źródłem ciepła		Skala: 1:100	
Kod QR: 	Projektant:  mgr inż. Krzysztof Padula uprawnienia budowlane do projektowania bez ograniczeń w specjalności sanitarnej nr MAP/0304/PWBS/19		Data: 02.2024
			Numer rysunku: IS-02