

**Mapa do celów projektowych**

**Miasto Nowogard 320404\_4, dz. 732/3**  
**Obręb Nowogard 0002**  
**powiat goleniowski**  
**woj. zachodniopomorskie**

**SKALA 1: 500**  
 Układ współrzędnych: układ „2000”  
 Poziom odniesienia wysokości kronsztadt „86”  
 Sekcja mapy zasadniczej 5.205.21.05.4.2  
 5.205.21.05.2.4

Kierownik roboty :Ryszard Margas upr.19040

Mapę do celów projektowych sporządzono przy wykorzystaniu : mapa 1:500 8c-4, m. Nowogard 1 -----

2 danych branżowych części uzbrojenia podziemnego  
 3 pomiar zieleni wysokiej i pomników przyrody oraz pomiaru innych obiektów wskazanych przez projektanta.  
 4 opracowania geodezyjne elementów planu zagospodarowania przestrzennego (linie rozgraniczające, linie regulujące, osie ulic )

Na mapie do celów projektowych wykazano następujące uzgodnione przez Naradę Koordynacyjną projekty sieci uzbrojenia terenu :

1. 20/2020 proj.t  
 2.  
 3.

**Informacje dodatkowe :**  
 1.----- zakres pomiaru  
 2.Mapa zgodna z przepisami rozporządzenia Ministra Rozwoju Z dnia 18.08.2020r.

**Aktualność mapy do celów projektowych na dzień :28.02.2022r**

**USŁUGI GEODEZYJNE**  
**RYSZARD MARGAS**  
**Ul. Bohaterów Warszawy 66**  
**72-200 Nowogard**  
**tel. 609-388-410**

**Wykonano w ramach roboty geodezyjnej.**  
**WGK.6640.408.2022**  
**zgłoszonej w WGKiK**  
**Starostwa Powiatowego w Goleniowie**


**W zakresie opracowania znajdują się punkty osnowy geodezyjnej : brak**

**podlegające ochronie** na podst. art.15 , art. 48 ust. 1 pkt. 3 ustawy Prawo geodezyjne i kartograficzne.(Dz.U. 240 poz 2027 z 2005 r na Dz. U. nr 193 poz.z 2010 r)

Granice i nr działek ewidencyjnych według danych: Starosta Goleniowski Wydział Geodezji Kartografii i Katastru w Goleniowie z dnia 17.02.2022

Kierownik jednostki wykonawstwa geodezyjnego

Sporządził dnia : 28.02.2022

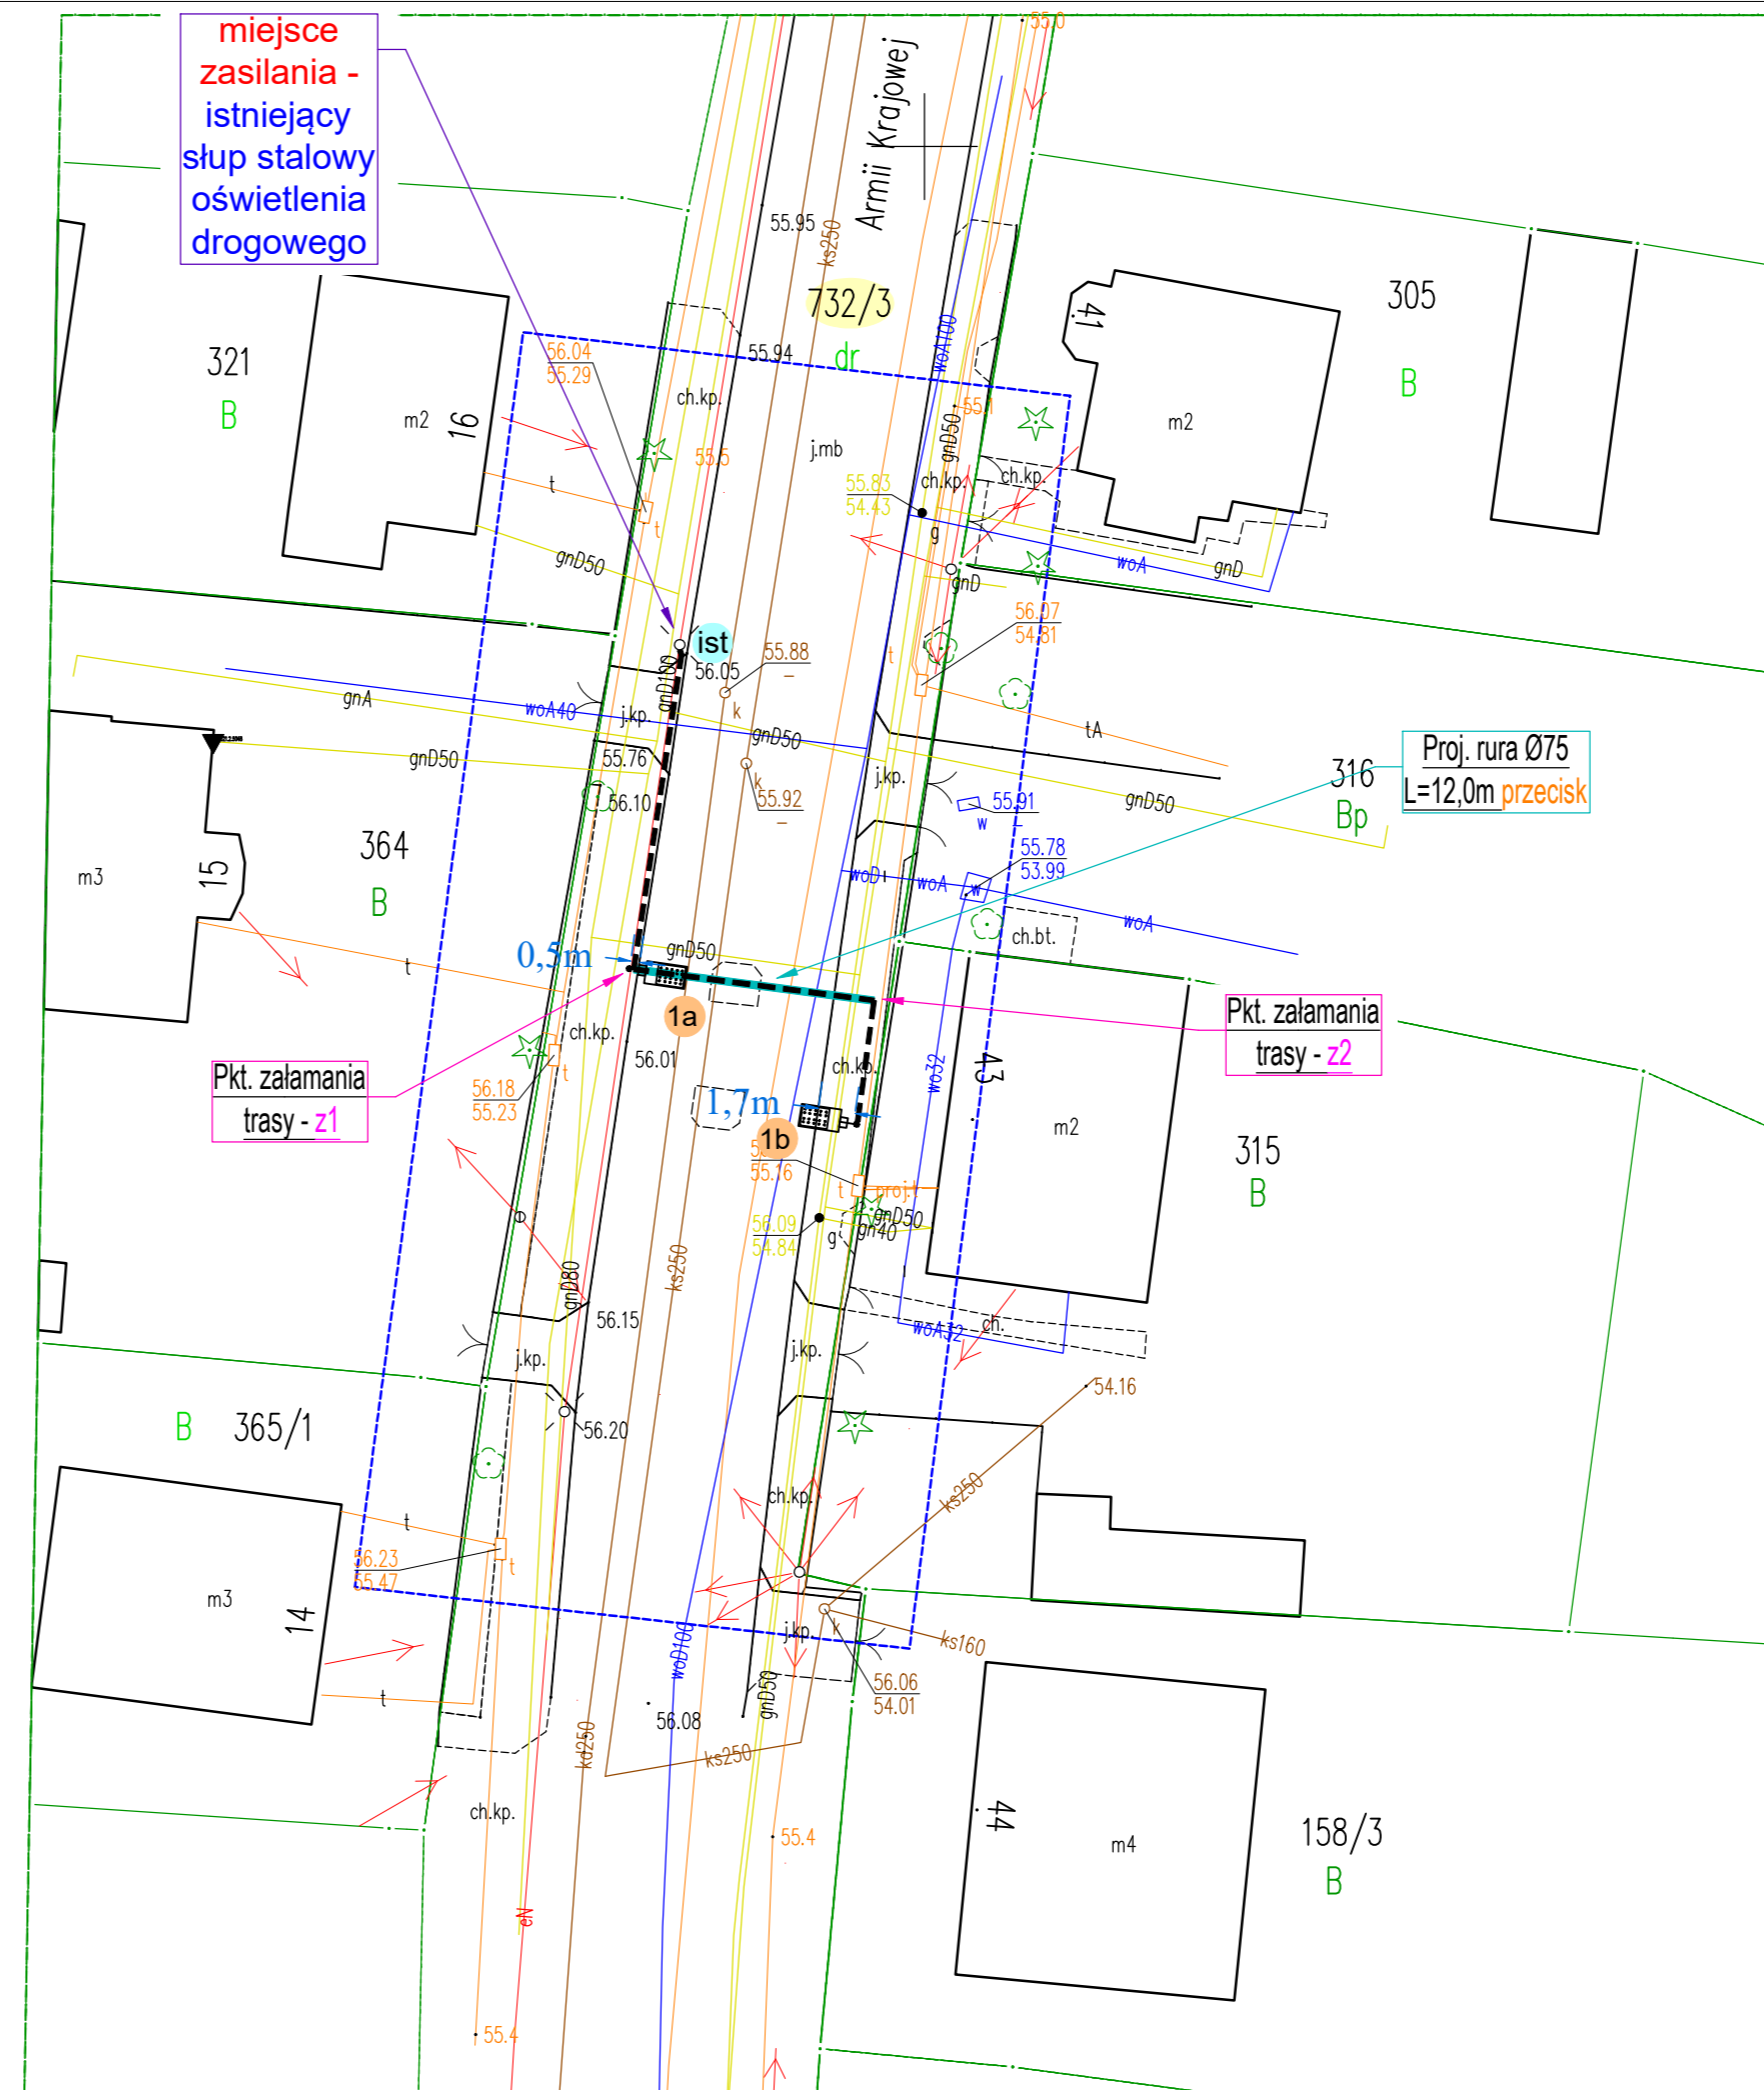

x=5949550  
 y=5507750

**LEGENDA:**

|  |   |
|--|---|
|  | - projektowany słup stalowy 6,0m z oprawą oświetlenia przejścia z źródłem światła LED, IP66, IK09 |
|  | - nr proj. słupa z projektowaną oprawą LED  |
|  | - projektowany kabel sieci ośw. ulicy w nurze ochronnej na całej długości                         |
|  | - nr działki przez którą przechodzi inwestycja  |
|  | - istniejący słup stalowy oświetlenia drogowego - miejsce zasilania                               |

**UWAGA!**

1. W pobliżu istniejącego uzbrojenia terenu wykopy poprzedzić przekopem kontrolnym, a prace prowadzić ręcznie pod nadzorem
2. W przypadku stwierdzenia uzbrojenia terenu lub kolizji z obiektami nie wykazanymi na mapie przerwać prace i uzgodnić kolizję z właściwymi służbami technicznymi.
3. Przestrzegać zapisów zawartych w uzgodnieniach i wytycznych.
4. Kabel układać na całej długości w nurze ochronnej np. DVK a pod wjazdami, drogami np. SRS.
5. W każdym słupie przewód PEN połączony ze słupem. Słupy skrajne winny być uziemione.

**STAROSTA GOLENIOWSKI**  
 Dokumentacja projektowa nr  
**WGK.6630.90.2022**  
 była przedmiotem narady  
 koordynacyjnej przeprowadzonej  
 za pomocą środków  
 komunikacji elektronicznej  
 zakończonej w dniu: 25-04-2022

Z up. Starosty  
 Z-ca przewodniczącego Jerzy  
 Skon Geodeta w Wydziale Geodezji, Kartografii i Katastru  
**PRZEWODNICZĄCY NARADY**  
**KOORDYNACYJNEJ**

**mgr inż. Marcin Tronci**  
**Uprawnienia budowlane Nr SLK/3640/PWOE/11**  
**do projektowania i kierowania**  
**robotami budowlanymi**  
**w spec. instalacyjnej w zakresie sieci,**  
**instalacji i urządzeń elektrycznych**  
**i elektroenergetycznych bez ograniczeń**

Za zgodność z oryginałem  
 dnia 01.04.2022 r.  
 Marcin Tronci

|   |                |   |             |  |
|---|----------------|---|-------------|--|
| <b>PROXADIA</b><br>ul. Legionów 3H, 44-361 Turza Śnieżka<br>nr: 140000000, tel: 71 72 20 00<br>proj@proxadia.pl | OBIEKT         | SIEĆ OŚWIETLENIA PRZEJŚĆ DLA PIESZYCH                   | PROJEKTOWAŁ | mgr inż. Marcin Tronci<br>nr upr. SLK/3640/PWOE/11 |
|   | NAZWA PROJEKTU | DOŚWIETLENIE PRZEJŚĆ DLA PIESZYCH W NOWOGARDZIE         |             |  |
|   | RYSunEK        | PROJEKT ZAGOSPODAROWANIA TERENU                         |             |  |
|   | INWESTOR       | Gmina Nowogard, Nowogard, Plac Wolności 1, 72-200       |             |  |
|   | LOKALIZACJA    | Nowogard, ul. Armii Krajowej, 72-200, działka nr: 732/3 |             | PRZEJSCIE NR: 2                                    |
|   | SKALA:         | 1:500   | DATA:       | 03.2022  |
|   |                |   | NR RYSUNKU: | E-02/2   |