



Płyta fundamentowa PŁ.1 – zbrojenie dolne

Skala 1:25

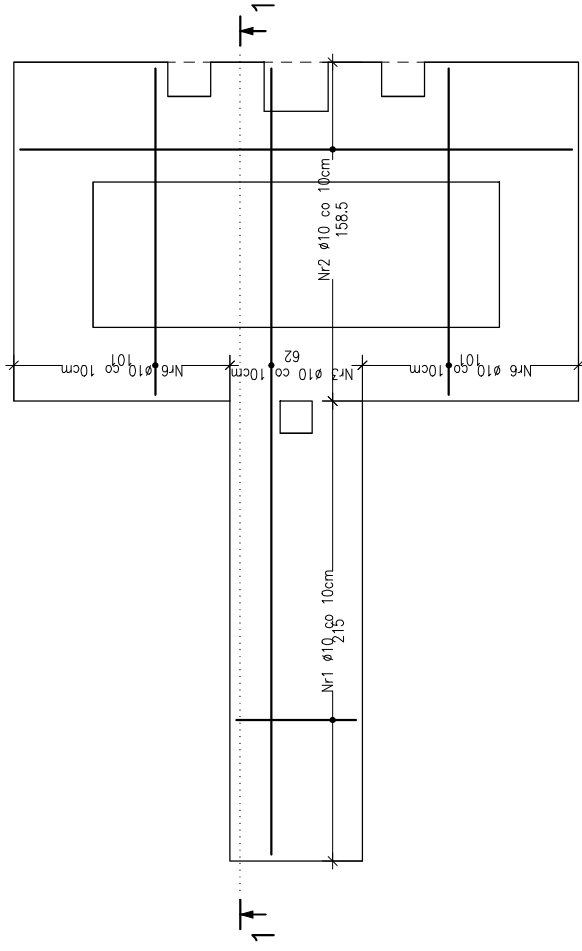


Przekrój 1-1

Skala 1:25

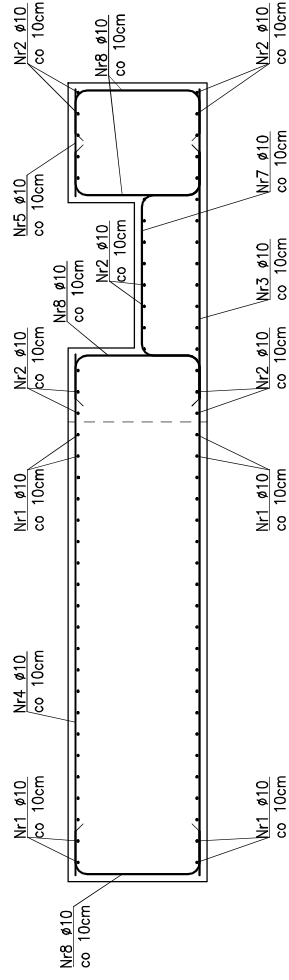

Płyta fundamentowa PŁ.1 – zbrojenie górne


Skala 1: 25

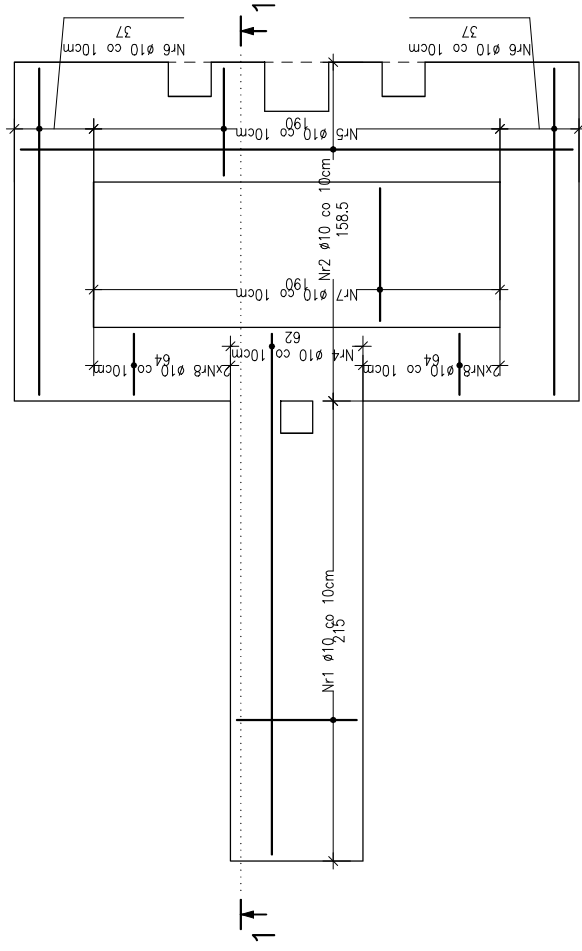

UWAGI:
Beton:
Otulina:

C20/25 (B25)
3 cm

zadanie inwestycyjne Dostawa akceleratora w ramach Narodowej Strategii Onkologicznej pn. „Doposażenie zakładów radioterapii”	Centrum Onkologii Ziemi Lubelskiej ul. Dr K. Jaczewskiego 7, 20-090 Lublin		skala 1:25 nr rysunku K-02
	nazwa i adres obiektu budowlanego Centrum Onkologii Ziemi Lubelskiej ul. Dr K. Jaczewskiego 7, 20-090 Lublin		
wykonawca projektu: RADPRO Sp. z o.o. Sp. k. Trzcianka 64-680, Siedlisko 77E +48 698 250 249, www.radpro.pl, kamil.kaminaki@radpro.pl			
tytuł opracowania Modernizacja pomieszczeń Zakładu Radioterapii	inny i nazwisko projektanta mgr inż. Łukasz Jaworski Uprawnienia budowlane do projektowania bez ograniczeń w specjalności architektura budowlanej WKP/0046PCKK/13	data 12.2022 r.	podpis
Treść Płyta fundamentowa PL.1 - zbrojenie			

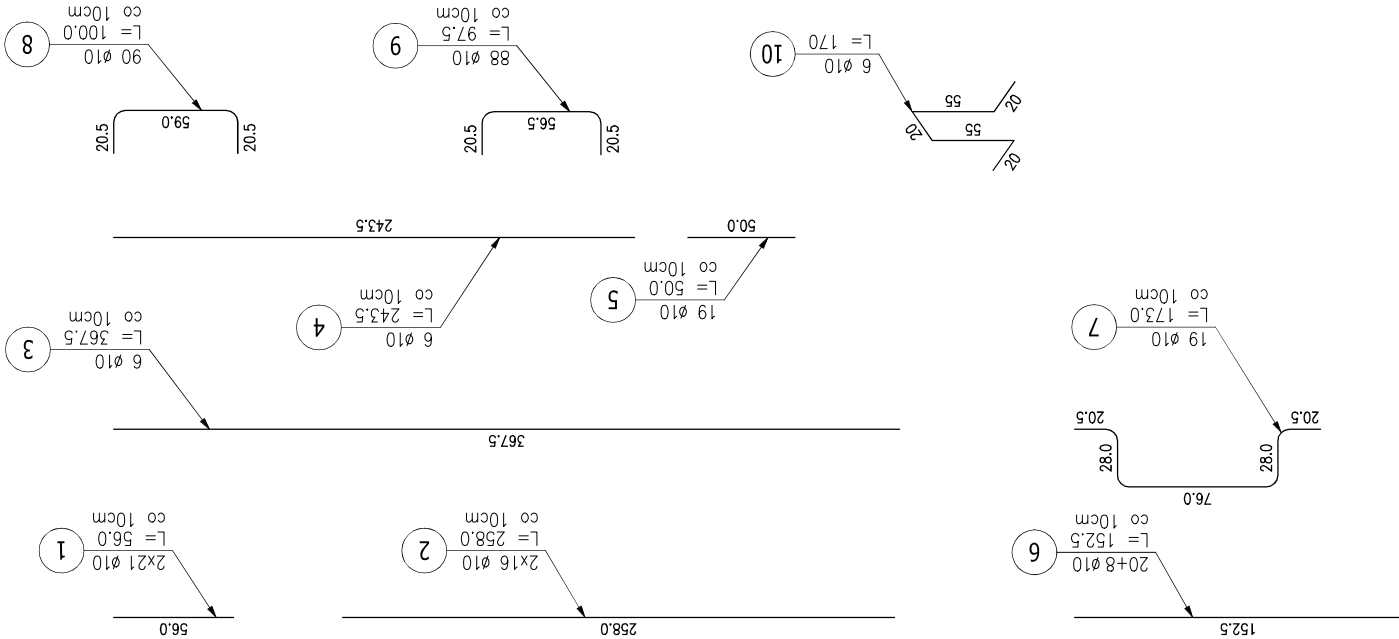

ZESTAWIENIE STALI ZBROJENIOWEJ

POZ.	NR PRĘTA	ø [mm]	DŁUGOŚĆ [m]	ILOŚĆ		DŁ. ŁĄCZNA [m]
				PRĘTÓW	x POZ.	
Poz. PŁ.1 – Płyta fundamentowa – 1 szt.						
PŁ.1	1	10	0.560	42	1	42
	2	10	2.580	32	1	32
	3	10	3.675	6	1	6
	4	10	2.435	6	1	6
	5	10	0.500	19	1	19
	6	10	1.525	28	1	28
	7	10	1.730	19	1	19
	8	10	1.000	90	1	90
	9	10	0.975	88	1	88
	10	10	1.700	6	1	6
DŁUGOŚĆ RAZEM [m]						413.81
MASA JEDNOSTKOWA [kg/m]						0.617
MASA [kg]						255.32
MASA CAŁKOWITA [kg]						255.32

- 1) Opis kształtu pręta: PN-EN ISO 3766 (gabarytowo)
- 2) Opis długości haka: gabarytowy
- 3) Długość pręta L: suma wymiarów gabarytowych

UWAGI:
Beton: C20/25 (B25)
Otulina: 3 cm

zadanie inwestycyjne	Dostawa akceleratora w ramach Narodowej Strategii Onkologicznej pn. „Doposażenie zakładów radioterapii”		
	Centrum Onkologii Ziemi Lubelskiej ul. Dr K. Jaczewskiego 7, 20-090 Lublin		
nazwa i adres obiektu budowlanego	Centrum Onkologii Ziemi Lubelskiej ul. Dr K. Jaczewskiego 7, 20-090 Lublin		
wykonawca projektu:	RADPRO Sp. z o.o. Sp. k. Trzebińska 6-680, Sieńsko 77F +48 600 13 24 60 biuro@radpro.pl biuro.kalkulacji@radpro.pl		
inici i nazwisko projektanta	mgr inż. Łukasz Jaworski ul. ... bez ograniczeń w specjalności konstrukcyjno-budowlanej WKP-0008/PCK/13	data	12.2022 r.
podpis			
tytuł opracowania	Modernizacja pomieszczeń Zakładu Radioterapii		
Treść	Płyta fundamentowa PŁ.1 - zbrojenie detale		
skala	1:25		
nr rysunku	K-03		