

- ZB2 projektowany zbiornik bezodpływowy o poj. 3m³ z tworzywa
- projektowana toaleta kontenerowa wg oddzielnego oprac. projektowego
- projektowana instalacja dzienna wodociągowa wg oddzielnego oprac. projektowego
- ZB1 projektowany zbiornik bezodpływowy o poj. 5m³ żelbetowy z płytą pokrywającą i włazem kl. D400
- projektowany energetyczny kabel 0.4kV wg oddzielnego opracowania projektowego
- projektowana rura osłonowa wg oddzielnego opracowania projektowego
- projektowany przewód wentylacji zbiornika bezodpływowego wyprowadzony ponad dach istn. budynku
- projektowana instalacja dzienna kanalizacji sanitarnej wg oddzielnego oprac. projektowego

Poświadczam, że niniejszy dokument jest opracowany w wyniku prac geodezyjnych i kartograficznych, których rezultaty zawierają techniczny i opisowy materiał do ewidencji materialnej państwowego zasobu geodezyjnego i kartograficznego.

Organ prowadzący państwowy zasób geodezyjny i kartograficzny	Urząd Miasta Płocka
Identyfikator ewidencji	146
Data wpisania operatu technicznego do ewidencji materialnej państwowego zasobu geodezyjnego i kartograficznego	2019.05.07
Imię, nazwisko i podpis osoby reprezentującej organ	mgr inż. Wojciech Błaszczak


MAPA DO CELÓW PROJEKTOWYCH

Oznaczenie kancelaryjne zgłoszonej pracy geodezyjnej	WGD-16	10.36.12019
Miejscowość	Płock	146
Jednostka ewidencyjna	identyfikator	146
Obwód ewidencyjny	identyfikator	146
Ulica	nazwa	Kostrzaj
Skala mapy	1:1000	500
Nazwa układu współrzędnych	prostokątnych płaskich	00 s.7
Oznaczenie granic obszaru, który był przedmiotem aktualizacji	wysokościowego	Krc
Oznaczenie i informacja o służebności gruntowych mających wpływ na zagospodarowanie gruntów, w granicach projektowanej inwestycji	nie	szad 60
Oznaczenie i symbol konturu użytku gruntowego, który nie jest uprawiany w bieżących ewidencjach gruntów i budynków	Ka	szad 60
Data wykonania	23.2019	szad 60


nie wlicza się istniejących w terenie urządzeń podziemnych niezgłoszonych do inwentaryzacji przednich zasypkami

DID BIURO NIEUCHOŃCZOŚCI I GEODEZJI
Dariusz Dymyński
09-407 Płock, ul. Jesienna 10/24
tel./fax 024 366 20 94, kom. 0 691 665 184
NIP: 758-178-97 24, REGON: 611378837

GEODETA/UPR WNIOSY
mgr inż. Dariusz Dymyński
upr. geod. 18881

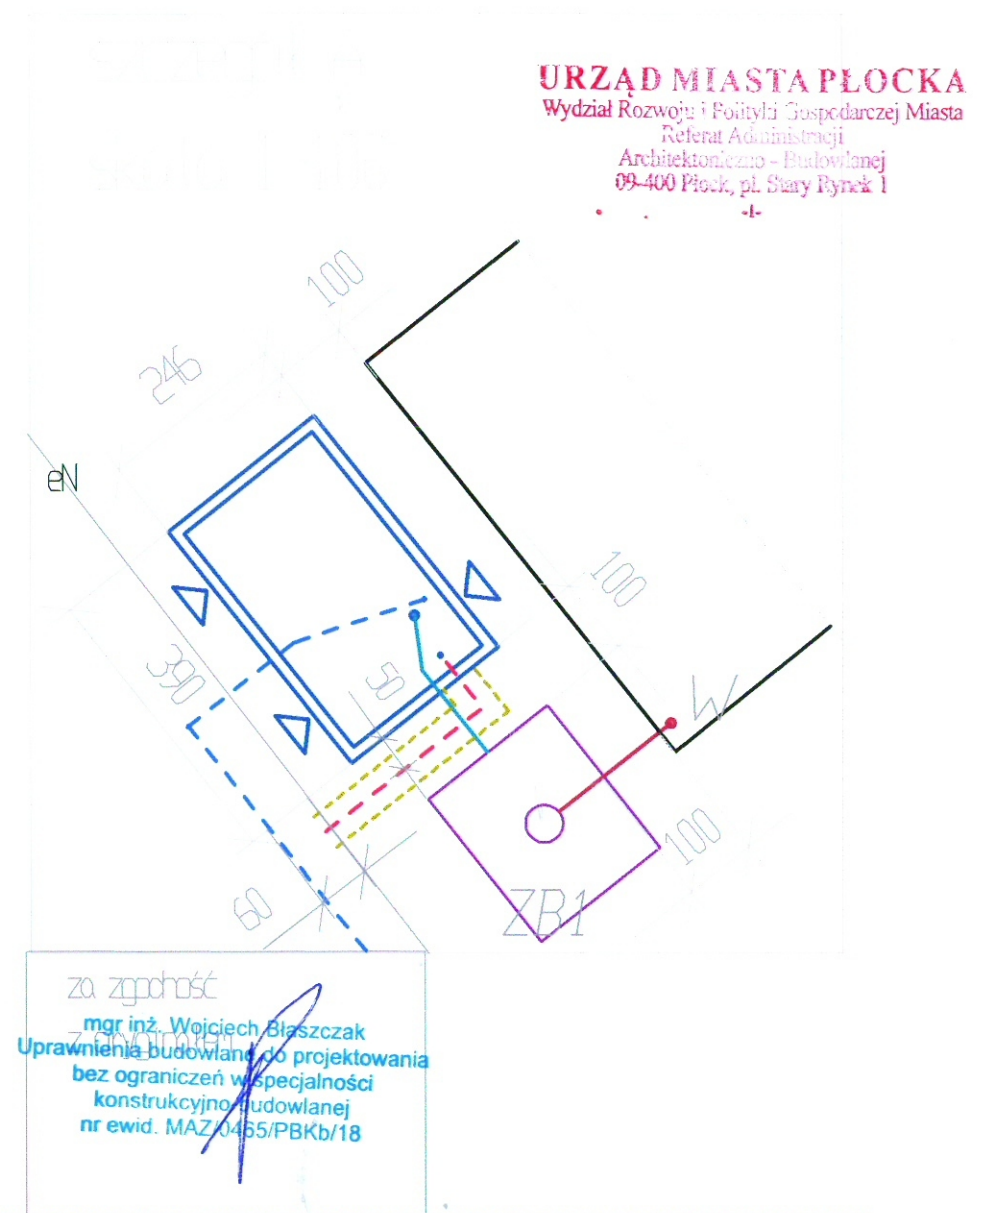

za zgodność
mgr inż. Wojciech Błaszczak
Uprawnienia budowlane do projektowania
bez ograniczeń w specjalności
konstrukcyjno-budowlanej
nr ewid. MAZ.0465/PBKb/18

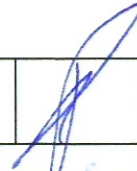Lokalizacja projektowanych zbiorników bezodpływowych		skala 1:500	
Tytuł projektu	Projekt budowy zbiorników bezodpływowych o pojemności 3m ³ i 5m ³		
obiekt	Zbiorniki bezodpływowe o poj. 3m ³ i 5m ³		
inwestor	Gmina Płock Płock ul. Stary Rynek 1		
adres budowy	09-400 Płock ul. Bielska 66 obręb ewid. 0006-Kostrzaj Rolniczy Jedn. ew. 146201_1 M. Płock Działka nr ew. 5		
projektował	Wojciech Błaszczak	Upr. Nr MAZ/0465/PBKb/18	
data	7 maj 2019		