

PROJEKT ZAGOSPODAROWANIA TERENU

WYKONANO NA ZESKANOWANEJ MAPIE DO CELÓW PROJEKTOWYCH

SKALA 1:500

MAPA DO CELÓW PROJEKTOWYCH

Skala mapy: 1:500

Nazwa miejscowości: Czarna Sędziszowska

Identyfikator i nazwa jednostki ewidencyjnej: 18 1504, 5-Sędziszów Mp.

Identyfikator i nazwa obrębu ewidencyjnego: 0005 - Czarna Sędziszowska

Reg. zgt. WG-WGO.6640.675.2023

Układ współrzędnych płaskich prostokątnych: 2000

Układ wysokości: PL, EVRF-2007-NH

Data opracowania mapy: 12-04-2023

Granice obszaru aktualizacji oznaczono linią przerywaną

PBE "PRACOWNIA PROJEKTOWA"

Spółka z o.o.

35-242 Rzeszów, ul. Partyzantów 1a

NIP 613-10-15-147 REGON 699328743

GEODETA UPRAWNIONY

mgr inż. Wojciech Pojasek

upr. nr 20865

tel. 607 799 774

Imię i nazwisko lub nazwa podmiotu, który wykonał mapę

Imię i nazwisko, numer świadectwa nadania uprawnień geodety

Arkusze:

7.126.27.04.4.4


7.126.27.09.2.2

Mapa powstała z pomiaru bezpośredniego i wektorowej mapy z zasobu PODOGK.

Oświadczam się, że niniejszy dokument został opracowany w wyniku prac geodezyjnych i kartograficznych, których rezultaty zawiera operacja techniczna wpisana do ewidencji materiałów państwowego zasobu geodezyjnego i kartograficznego	
Organ prowadzący państwowy zasób geodezyjny i kartograficzny	STAROSTA ROPCZYCKO-SĘDZISZOWSKI Powiatowy Ośrodek Dokumentacji Geodezyjnej i Kartograficznej w Ropczycach
Identyfikator zgłoszenia	WG-WGO.6640.675.2023
Numer oraz data sporządzenia dokumentu potwierdzającego wynik pozytywnej weryfikacji	WG-WGO.6640.675.2023_1 04-05-2023
Numer uprawnień zawodowych kierownika prac geodezyjnych	GEODETA UPRAWNIONY mgr inż. Wojciech Pojasek upr. nr 20865 tel. 607 799 774

ELEMENTY MAŁEJ ARCHITEKTURY I BUDYNEK GOSPODARCY

- BUDYNEK GOSPODARCY
- WIATA
- WIATA DLA RATOWNIKÓW
- NATRYSK PŁAZOWY
- ZIEŻDZALNIE WODNE: RYNNY I RODZINNA
- ZIAD LINOWY PODWÓJNY
- POMOSTY CUMOWNICZE Dł. 6m. szer. 1,8/2,4m
- POMOSTY CUMOWNICZE Dł. 24,5m. szer. 2,4m
- BRAMA NA KAPIELISKO I ŚCIERZKĘ EDUKACYJNĄ 2 szt.
- ELEMENTY ŚCIEŻKI EDUKACYJNEJ
- TEMATYKA „FAUNA I FLORA WOKÓŁ ZBIORNIKA WODNEGO
- TABLICA DYDAKTYCZNA "MIESZKAŃCY ZBIORNIKÓW WODNYCH"
- TABLICA DYDAKTYCZNA "FAUNA I FLORA NASZYCH WÓD"
- TABLICA DYDAKTYCZNA "PTAKI SZPONIASTE"
- TABLICA DYDAKTYCZNA "ROŚLINY WODNE"
- TABLICA DYDAKTYCZNA "POZNAJEMY OWADY"
- TABLICA KSZTAŁTOWA "RYBY"
- TABLICA KSZTAŁTOWA "WÓDA - ŚRODOWISKO ŻYCIA"
- ŚWIATOWID "PTAKI WODNE"
- GRA PLENEROWA - "RYBY SŁONOWODNE I SŁODKOWODNE" - LABIRYNT NATURY
- LEŻAK PŁAZOWY SKŁADANY PVC - 52szt.
- ŁAWKA Z OPARCIEM - 33szt.
- ŁAWKA BEZ OPARCIA - 8szt.
- GRIL OGRODOWY STALOWY Z PALENIEM KAMIENNYM - 6 szt.
- KOSZ NA ŚMIECI PIĘCIOSEGMENTOWY - 2 szt.
- KOSZ NA ŚMIECI - 21 szt.
- STOJAK NA ROWERY CZTERO SEGMENTOWY - 4 szt.
- TABLICA INFORMACYJNA - 4 szt.
- REGULAMIN PARASOLE PŁAZOWE - 2szt.
- PARASOLE PŁAZOWE - 2szt.

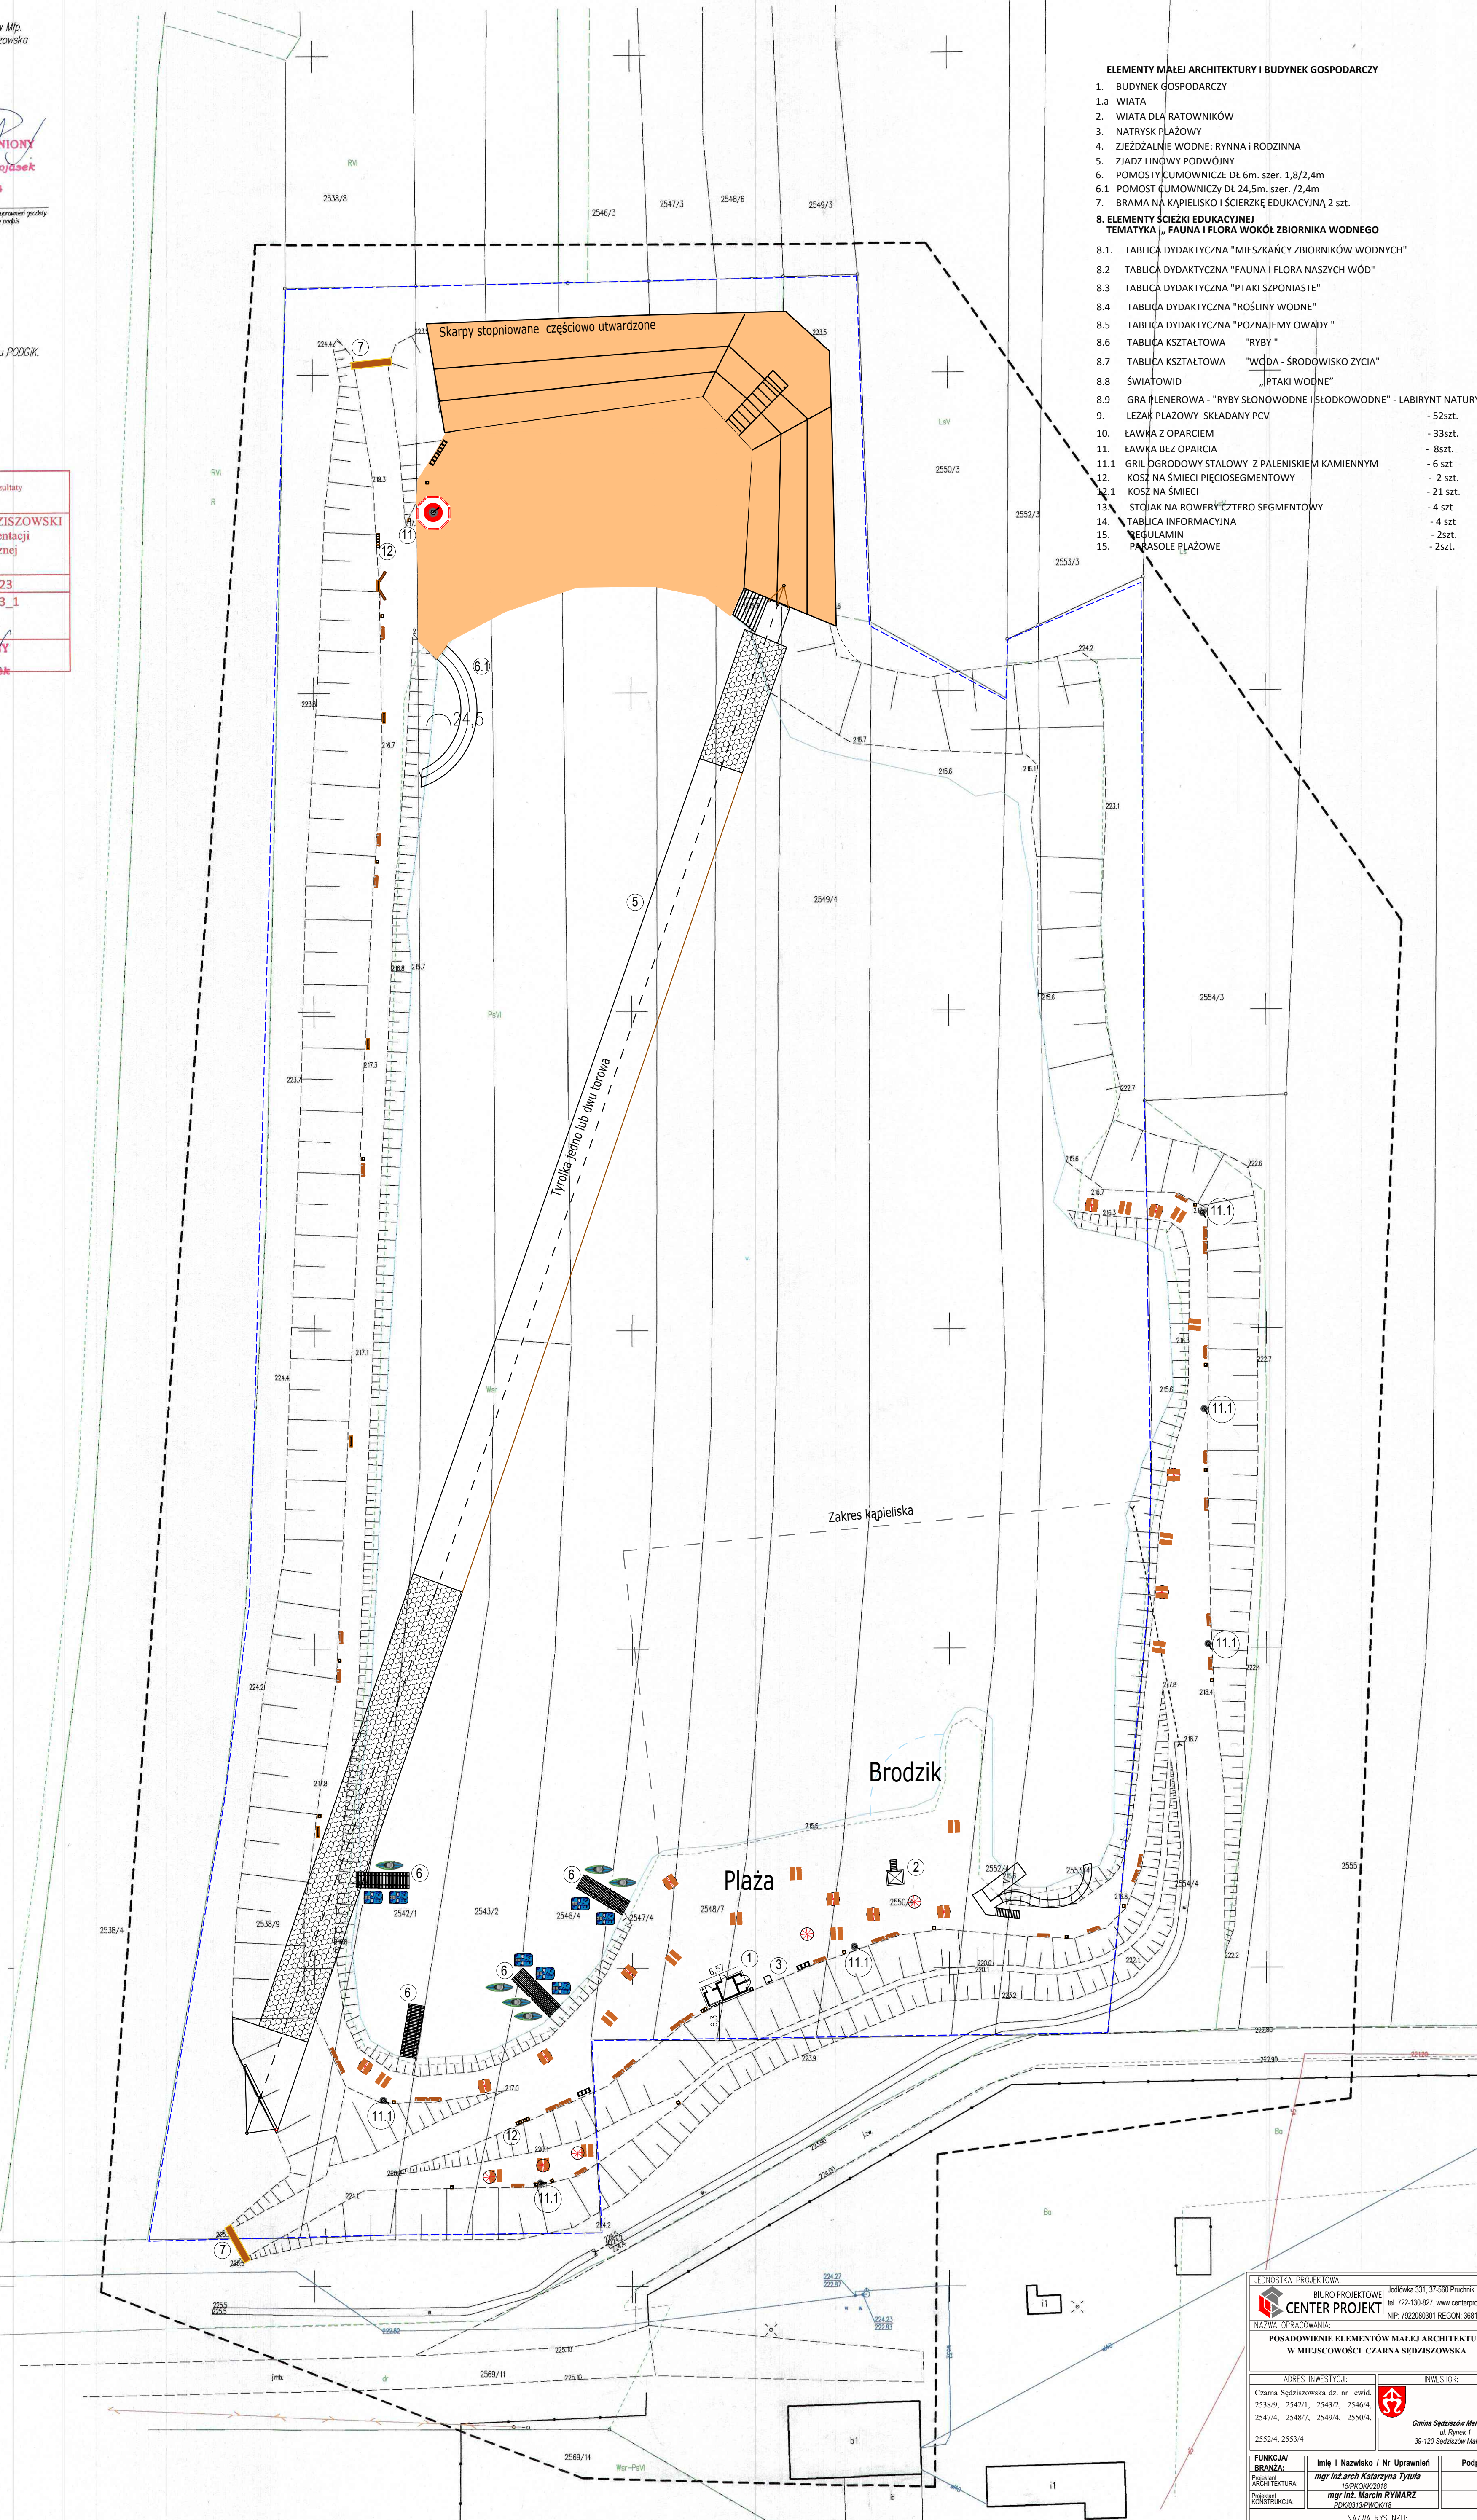

JEDYNOŚĆ PROJEKTOWA: BIURO PROJEKTOWE CENTER PROJEKT Jodłowska 331, 31-560 Pnuck tel. 722-130-827, www.centerprojekt.pl NIP: 792280301 REGON: 368187683	
NAZWA OPRACOWANIA: POSADOWIENIE ELEMENTÓW MAŁEJ ARCHITEKTURY W MIEJSCOWOŚCI CZARNA SĘDZISZOWSKA	
ADRES INWESTYCJI: Czarna Sędziszowska dz. nr ewid. 2538/9, 2542/1, 2543/2, 2546/4, 2547/4, 2548/7, 2549/4, 2550/4, 2552/4, 2553/4	
INWESTOR:  Gmina Sędziszów Małopolski ul. Rynek 1 39-100 Sędziszów Małopolski	
FUNKCJA: BRANŻA: PROJEKTANT: PROJEKTANT KOSZTYWANT:	Imię i Nazwisko / Nr Uprawnień mgr inż. arch. Katarzyna Tytuła upr. nr 20865 mgr inż. Marcin RYMARZ PDK0313/PW006/18
Podpis Podpis	
NAZWA RYSUNKU: PROJEKT ZAGOSPODAROWANIA TERENU	
FAZA: PB	DATA: 05.2023r.
SKALA: 1:500	NR RYS.: A-1