


Legenda:

- proj. remont warstw bitumicznych
- proj. remont konstrukcji drogi
- proj. poszerzenia konstrukcji
- proj. remont konstrukcji pobocza
- przybliżone istniejące wymiary
- projektowane wymiary

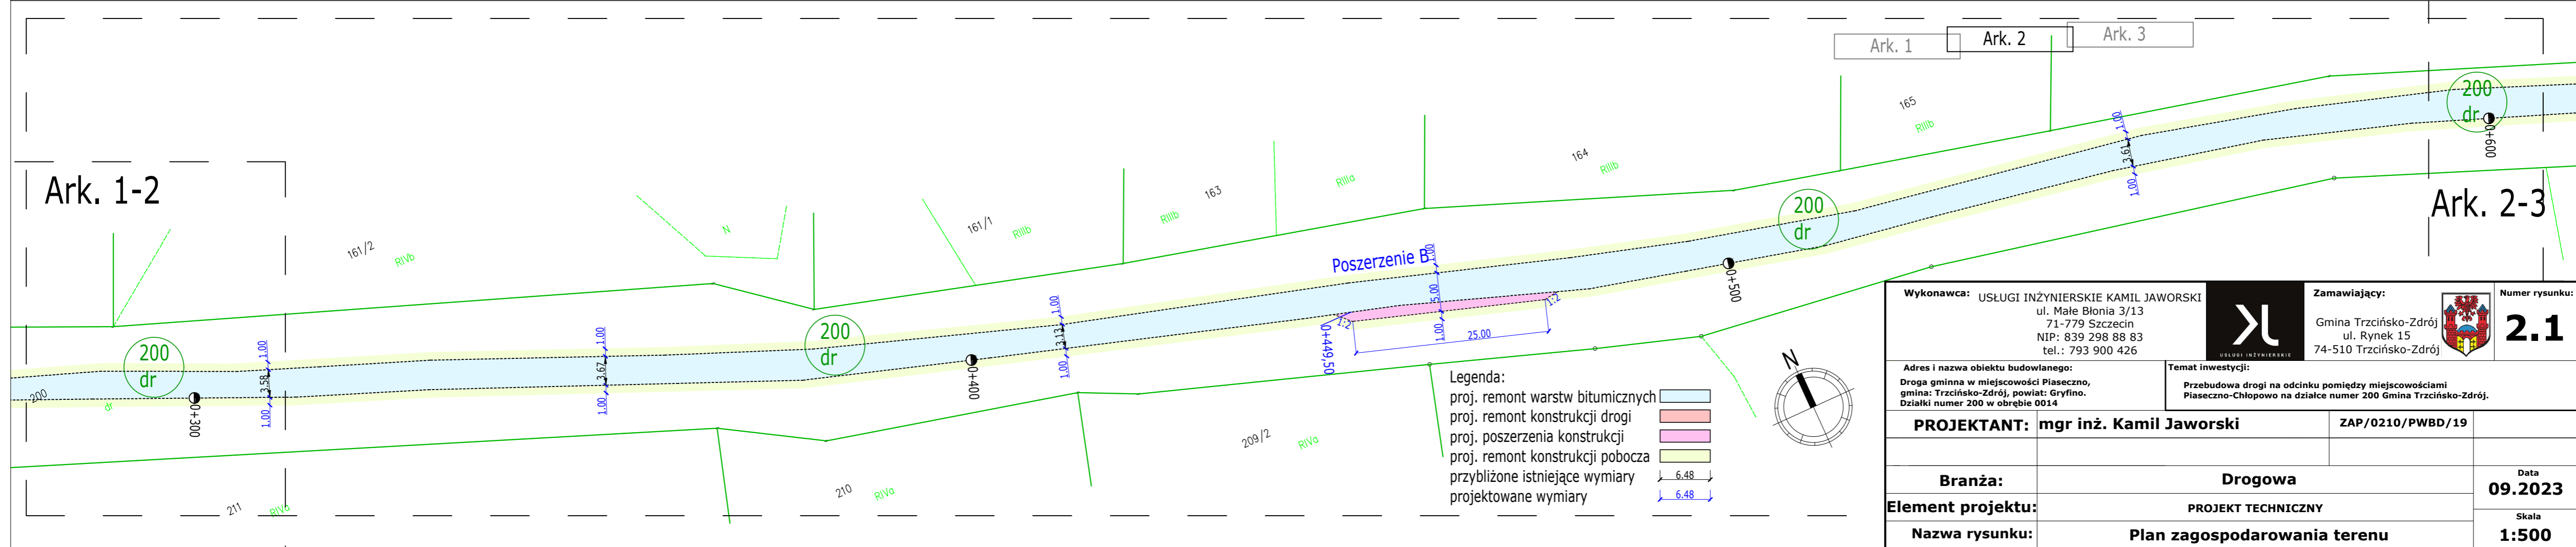

Legenda:

- proj. remont warstw bitumicznych
- proj. remont konstrukcji drogi
- proj. poszerzenia konstrukcji
- proj. remont konstrukcji pobocza
- przybliżone istniejące wymiary
- projektowane wymiary

Wykonawca: USŁUGI INŻYNIERSKIE KAMIL JAWORSKI ul. Małe Błonia 3/13 71-779 Szczecin NIP: 839 298 88 83 tel.: 793 900 426		Zamawiający:  Gmina Trzcianko-Zdrój ul. Rynek 15 74-510 Trzcianko-Zdrój		Numer rysunku: 2.1
Adres i nazwa obiektu budowlanego: Droga gminna w miejscowości Piaseczno, gmina: Trzcianko-Zdrój, powiat: Gryfino. Działki numer 200 w obrębie 0014		Temat inwestycji: Przebudowa drogi na odcinku pomiędzy miejscowościami Piaseczno-Chłopowo na działce numer 200 Gmina Trzcianko-Zdrój.		
PROJEKTANT: mgr inż. Kamil Jaworski		ZAP/0210/PWBD/19		
Branża:		Drogowa		Data 09.2023
Element projektu:		PROJEKT TECHNICZNY		Skala 1:500
Nazwa rysunku:		Plan zagospodarowania terenu		