

MAPA DO CELÓW PROJEKTOWYCH

SKALA 1:500

ZAKŁAD USŁUG
GEODEZYJNO-KARTOGRAFICZNYCH
Henryk Kadziolka
ul. Grodzka 10 74-320 Barlinek
tel.kom. 0-601-953-256
NIP 597-106-33-07

id. zgłoszenia GKN.6640.124.2024

Obszar opracowania:

Województwo: zachodniopomorskie

Powiat: myśliborski

Jednostka ewidencyjna: 321004_5, Myślibórz - gmina

Obręb: 321004_5.0018, Czerników

Obiekt: dz. nr 286/3, 286/4

Układ współrzędnych płaskich 2000/15

Poziom odniesienia PL-EV/RF2007-NH

Mapa przedstawia granice działek wg. stanu ująwanego w ewidencji gruntów na dzień 08.02.2024 r.

Zakres aktualizacji mapy do celów projektowych:


Nie wykazuje się istnienia w terenie innych urządzeń nie wykazanych na tej mapie, których nie zgłoszono do inwentaryzacji powykonawczej.

Kierownik prac geodezyjnych Henryk Kadziolka
Uprawnienia nr 9973 Zakres 1 i 2

Aktualność mapy do celów projektowych na dzień: 08.02.2024 r.

Opracował: Henryk Kadziolka

Uprawnienia nr 9973 Zakres 1 i 2

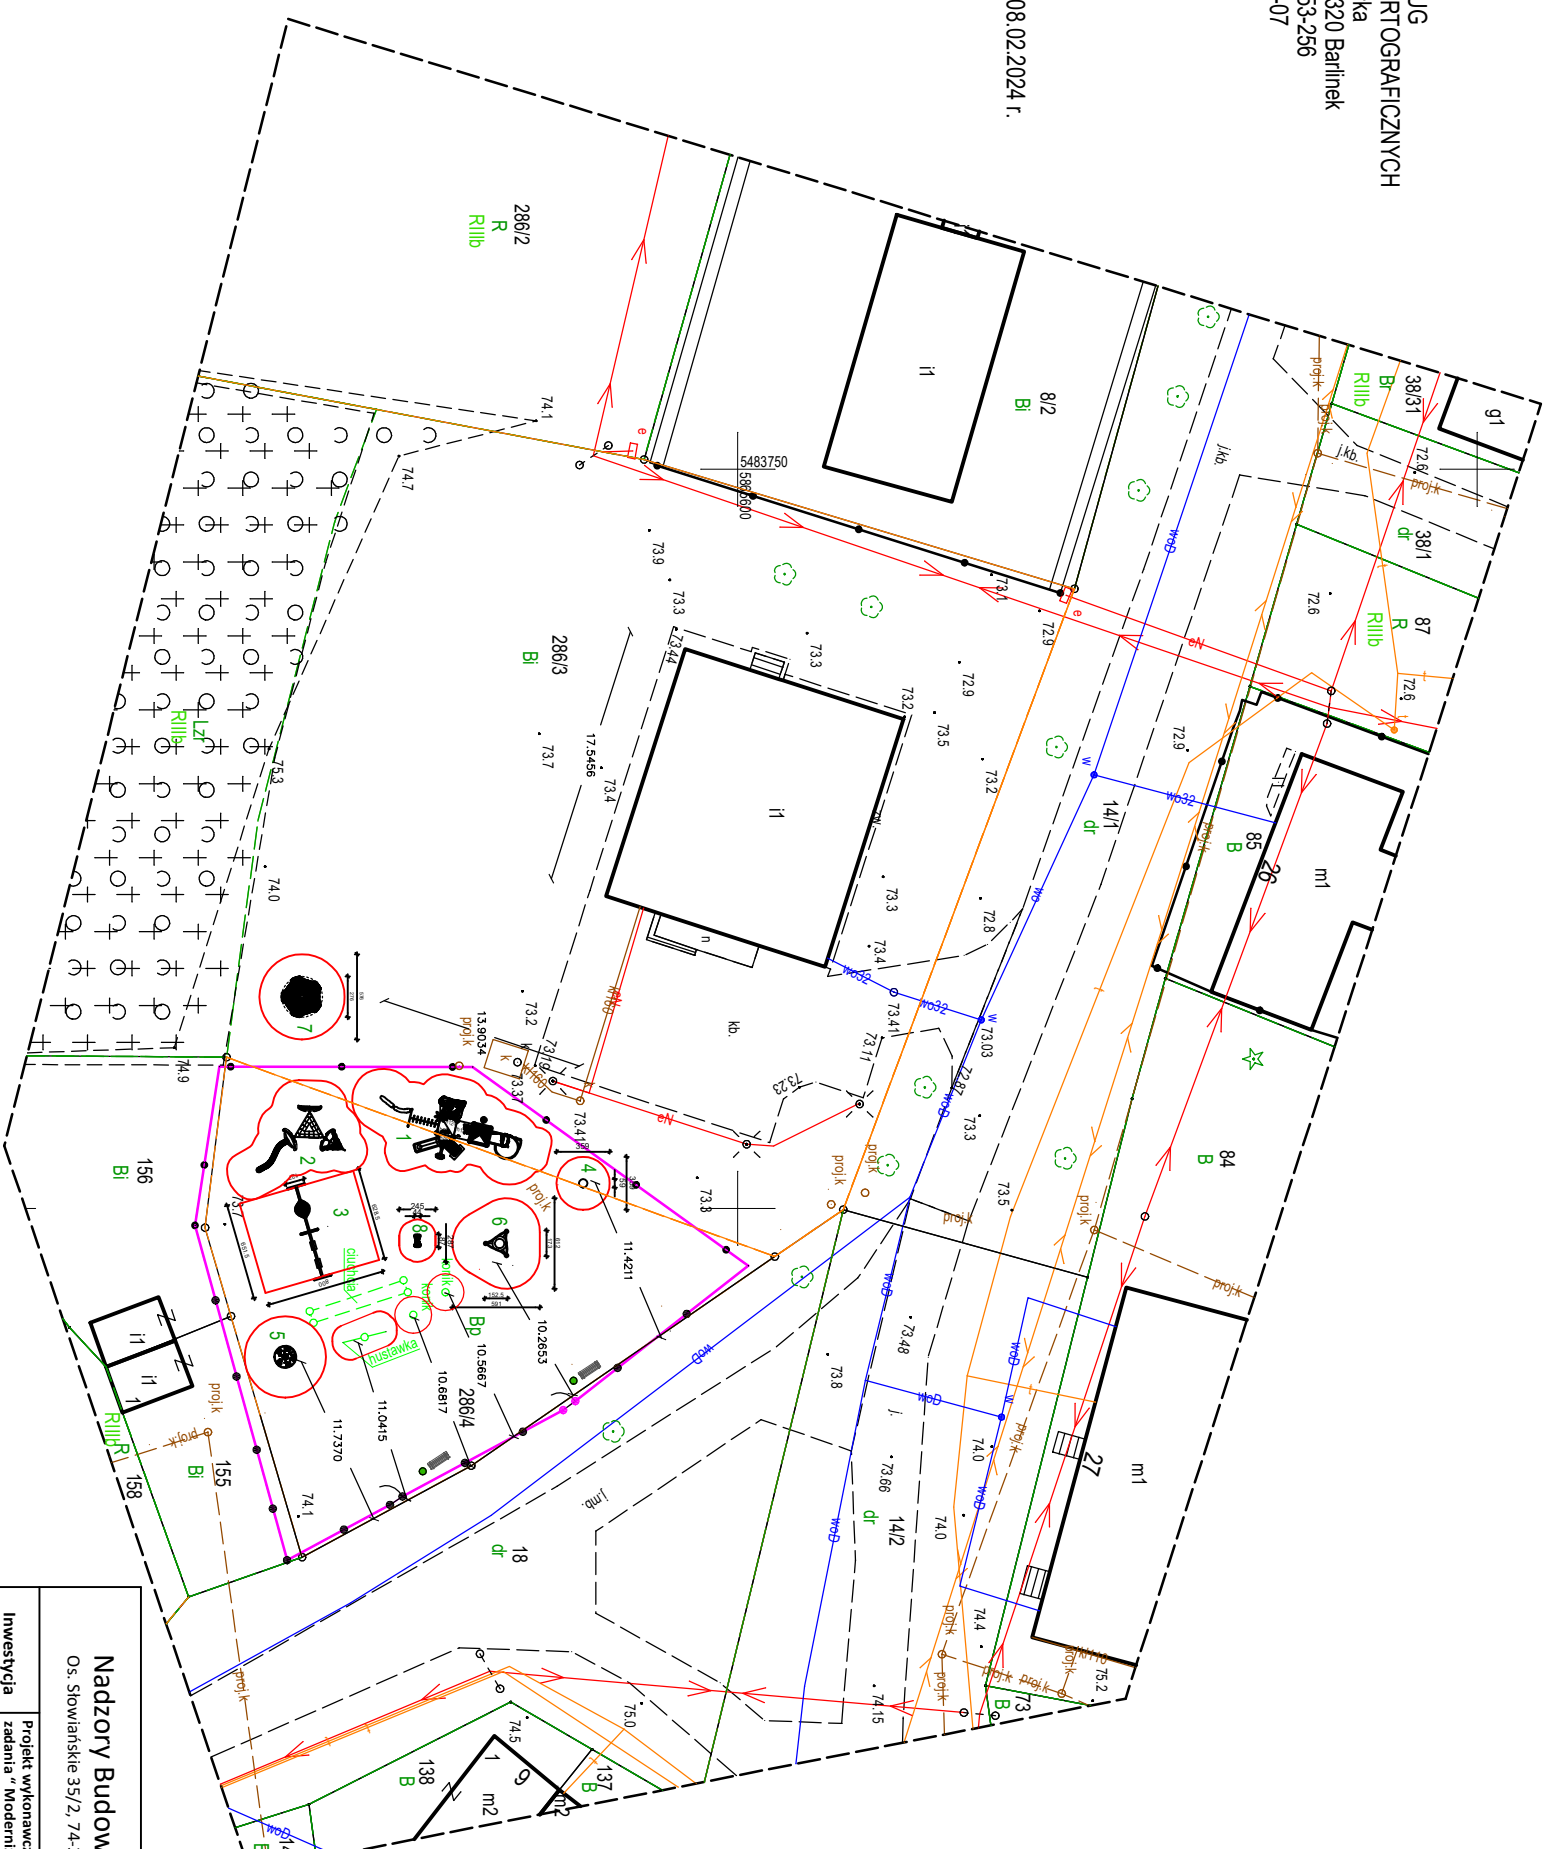

Legenda:	
	Ogródenie terenu
	Granica działek opracowania
	Elementy małej architektury ze strefy bezpieczeństwa
	Karuzela do likwidacji
	Wiatka do rozbiorów
	Elementy małej architektury istniejące do pozostawienia
1	Zestaw zabawkowy nr 1
2	Zestaw zabawkowy nr 2
3	Zestaw zabawkowy nr 3
4	Zestaw fotele obrotowy
5	Zestaw karuzela tarczowa
6	Zestaw stojak z 3 kołami
7	Zestaw kula
8	Zestaw równoważnika na sprężynach

Nadzory Budowlane Michał Kaptan	
Os. Słowiańskie 35/2, 74-300 Myślibórz	
Investycja	Projekt wykonawczy zagospodarowania terenu placu zabaw dla zadania "Modernizacja i rozbudowa placu zabaw w miejscowości Czerników" - dz. nr ewid. 286/3, 286/4 obręb 18 Czerników
Investor	Gmina Myślibórz ul. Rynek im. Jana Pawła II 1, 74-300 Myślibórz
Tytuł	Projekt zagospodarowania terenu placu zabaw Skala 1:500
Projektował	mgr inż. Mirosław Kaup
Opracował	inż. Michał Kaptan

Nr. rps.	2
Data:	02.24
Dział:	02.24
Upr. bud. nr ZAP/023/W/BR021	Podpis: