


INWENTARYZACJA
RZUT DACHU



SKALA 1:50

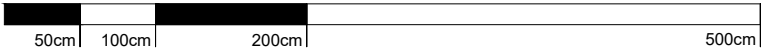

ATELIER ARCHITEKTURY RADOSŁAW ŻUBRYCKI
Ul. Św. Jana 9a 59-900 Zgorzelec biuro@aarz.pl tel: 514492382

BRANŻA	ETAP PROJEKTOWY	SKALA RYSUNKU	NR ZAŁĄCZNIKA	
Z	PZT	1:50	PZ	02
NAZWA I ADRES ZADANIA			DATA	25 SIERPIEŃ 2021
[REDACTED]				
ZAWARTOŚĆ RYSUNKU				
RZUT DACHU				

ARCHITEKTURA - PROJEKTANT:	PODPIS
Mgr inż. arch. Radosław Żubrycki Nr upr. 66/LuOKK/2014/GW upr. budowlane w spec. architektonicznej bto	

STRONA

16