

# MAPA DO CELÓW PROJEKTOWYCH

Skala 1:500

Oznaczenie kancelaryjne zgłoszenia pracy geodezyjnej: GK.6640.381.2021  
 Nazwa miejscowości: KRZYDLINA MAŁA  
 Jednostka ewidencyjna: 022203\_5, Wołów - obszar wiejski  
 Obręb ewidencyjny: Nr 0035 - Krzydlina Mała  
 Działka nr: 196 AM-4  
 Sekcja mapy: 6.153.08.17.3.4; 6.153.08.17.4.3; 6.153.08.17.4.1; 6.153.08.17.3.2  
 Układ współrzędnych: "2000"  
 Poziom odniesienia: PL-KRON86-NH  
 Oznaczenie granic obszaru, który był przedmiotem aktualizacji  
 Mapa wykonana bez ustalenia obciążeń służebnościami gruntowymi ujawnionymi w księgach wieczystych  
 Data opracowania mapy: 28.04.2021r  
 Opracował: Kamil Wasiński

Jestem świadomy odpowiedzialności karnej za złożenie fałszywych oświadczeń. Oświadczam, że operat techniczny zawierający rezultaty prac geodezyjnych w wyniku których powstał niniejszy dokument uzyskał pozytywny wynik weryfikacji.

ID zgłoszenia prac geodezyjnych	GK.6640.381.2021
Organ służby geodezyjnej, który otrzymał zgłoszenie	Starosta Powiatu Wołowskiego
Wykonawca prac geodezyjnych	INWAR - usługi geodezyjne 56-100 Wołów, ul. B. Prusa 1
numer oraz data sporządzenia dokumentu zaw. wynik pozytywnej weryfikacji	GK.6640.381.2021-7548 24.06.05.2021
Imię i nazwisko oraz nr uprawnień zawodowych kierownika prac	GEODETA UPRAWNIENY mgr inż. Jarosław Lipiński Uprawnienie M.G.P.I. B. nr 11284

INWAR - Usługi Geodezyjne  
mgr inż. Jarosław Lipiński  
56-100 Wołów, ul. B. Prusa 1  
tel. 664 064 851  
NIP 917-102-57-44 Regon 32957105


GEODETA UPRAWNIENY  
mgr inż. Jarosław Lipiński  
Uprawnienie M.G.P.I. B. nr 11284

Nazwa / imię i nazwisko wykonawcy

Geodeta uprawniony, nr uprawnień  
oraz data i podpis

## LEGENDA

	- budynek Remizy
	- granica działki
	- wejścia i wjazdy do budynku
	- instalacja kanalizacyjna PCV Ø160
	- instalacja wodociągowa PEHD Ø40
	- instalacja elektryczna YKY 5x6mm2
	- instalacja gazowa PEØ32
	- naziemny zbiornik gazowy 2700l
	- miejsce gromadzenia odpadów stałych
	- brama wjazdowa, furtka wejściowa
	- utwardzenie terenu
	- grunt biologicznie czynny
	- miejsce post. sam. ciężarowe 5,0x8,0m
	- miejsce post. osob. niepełnosprawne 3,6x5,0m

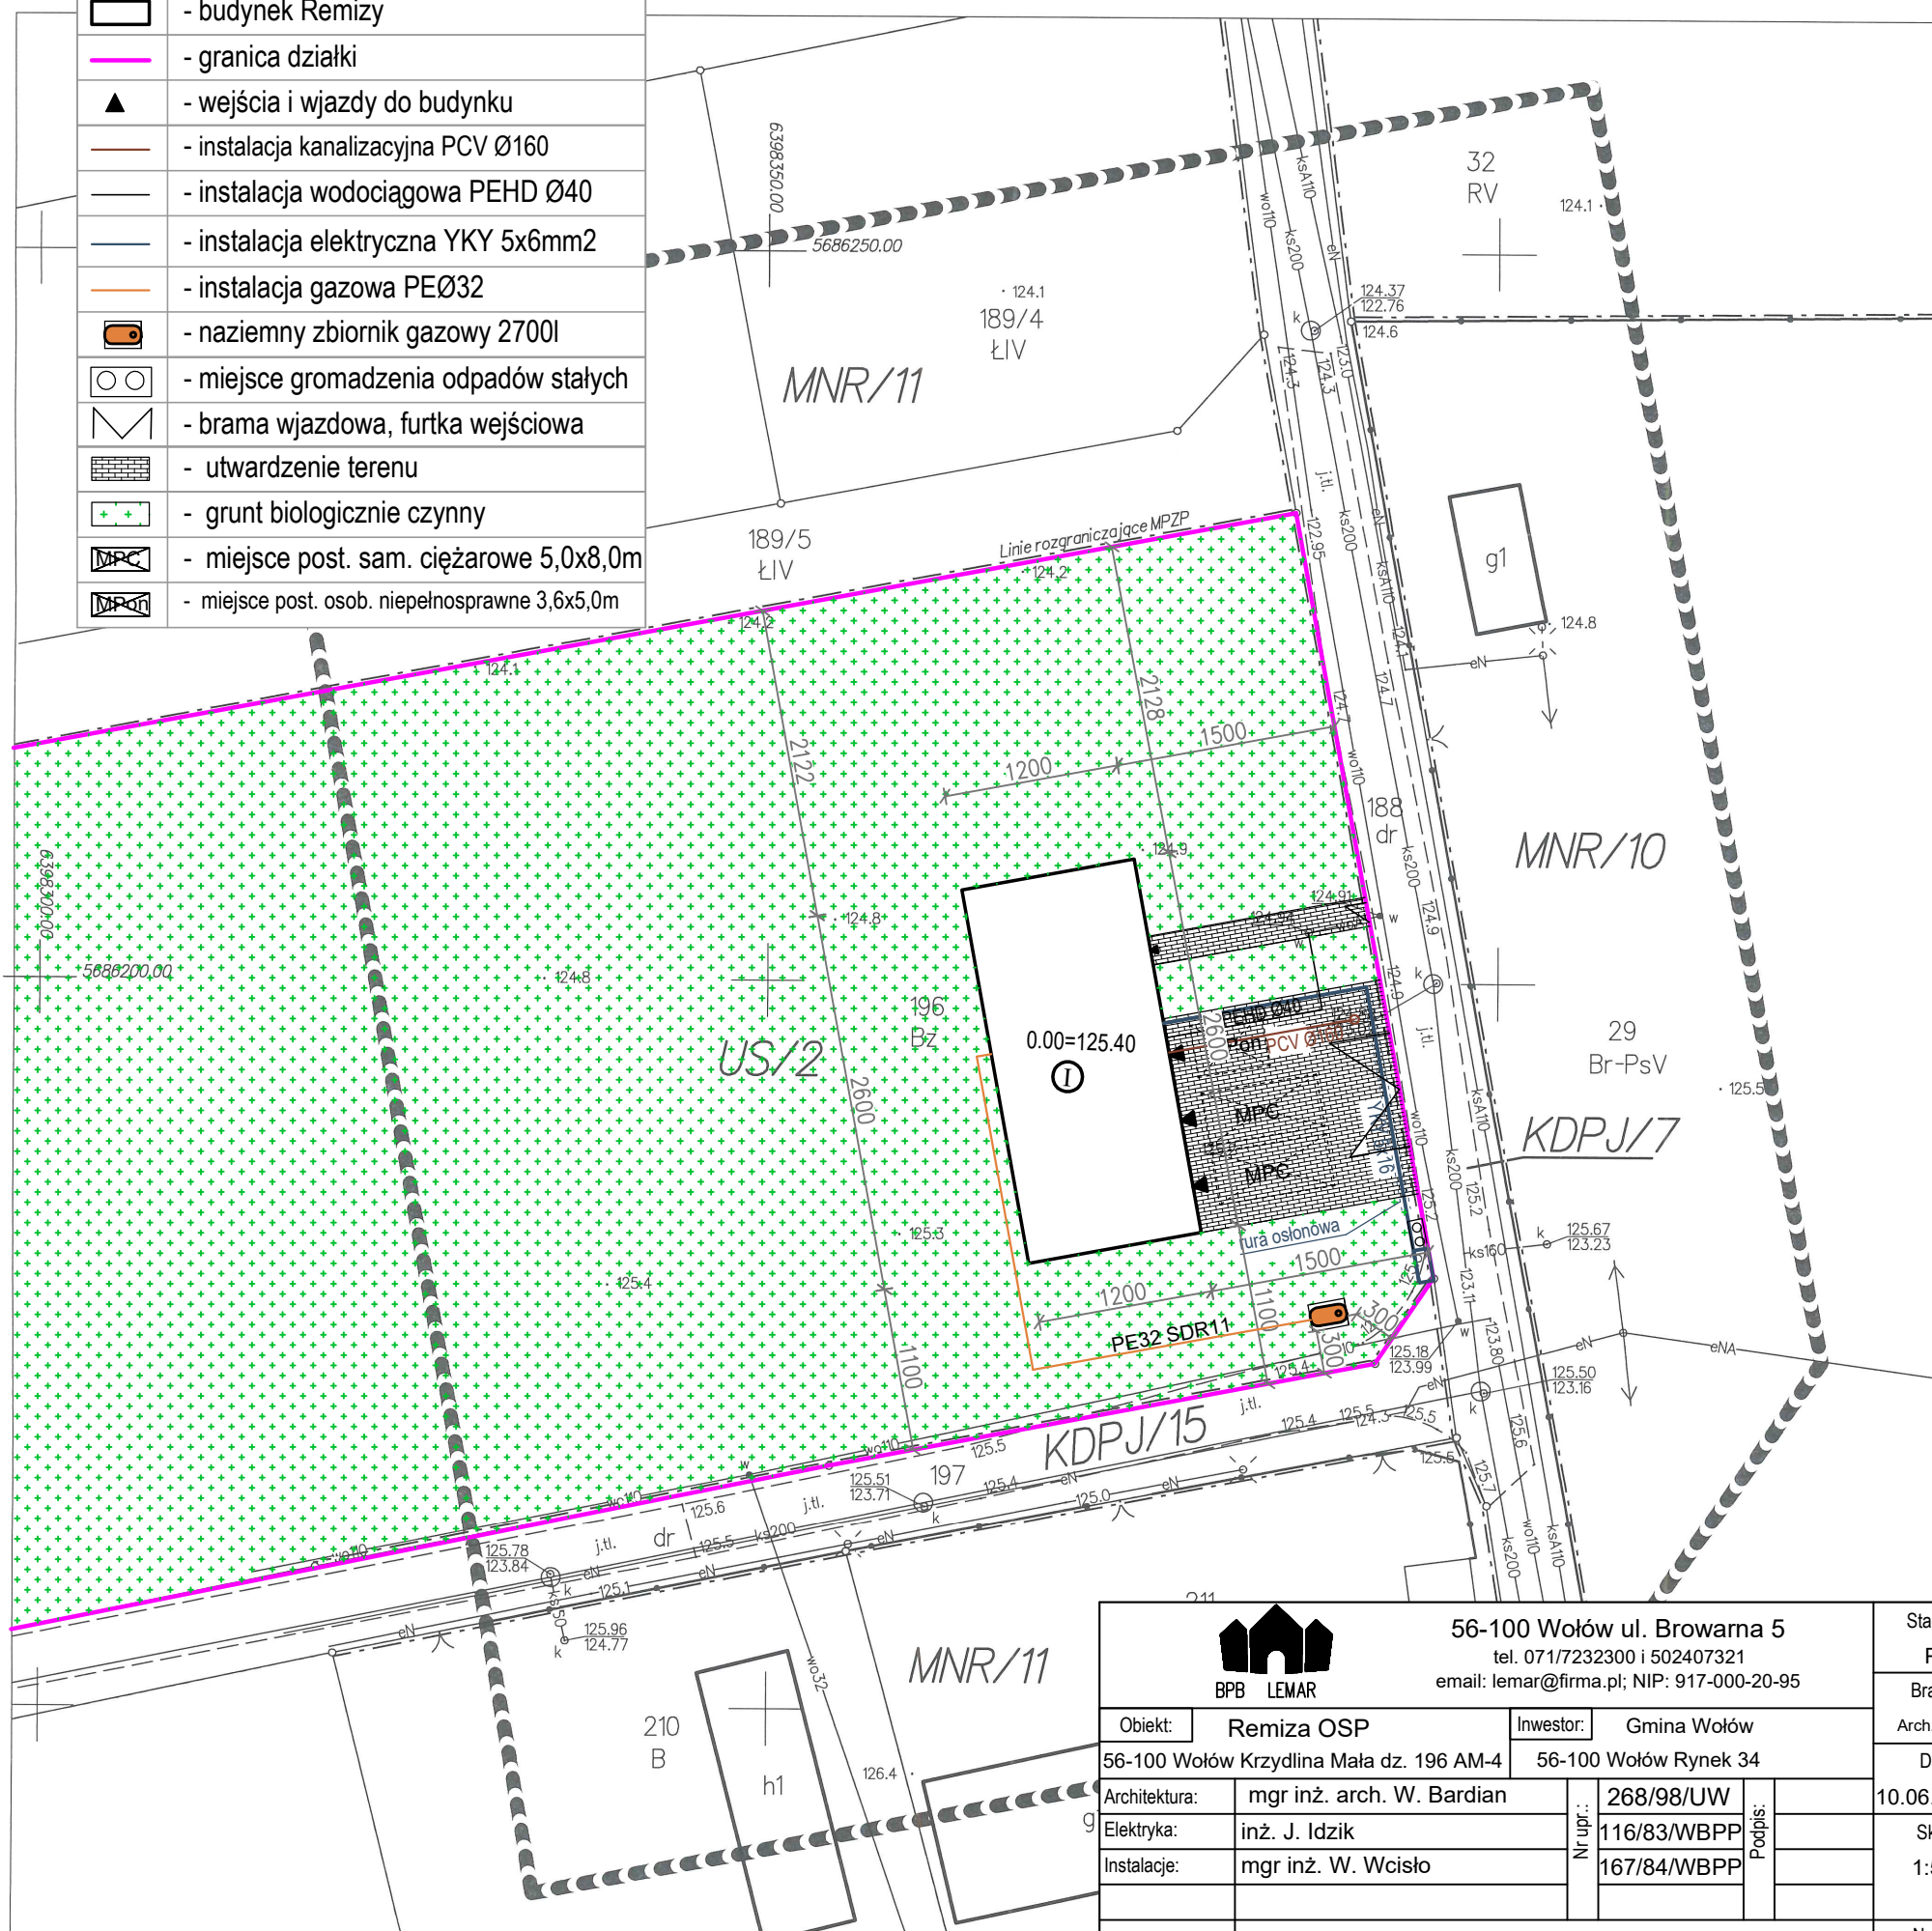

 BPB LEMAR		56-100 Wołów ul. Browarna 5 tel. 071/7232300 i 502407321 email: lemar@firma.pl; NIP: 917-000-20-95		Stadium: PB
Obiekt: Remiza OSP 56-100 Wołów Krzydlina Mała dz. 196 AM-4		Inwestor: Gmina Wołów 56-100 Wołów Rynek 34		Branża: Arch. Instal.
Architektura: mgr inż. arch. W. Bardian Elektryka: inż. J. Idzik Instalacje: mgr inż. W. Wcisło		Nr upr.: 268/98/UW 116/83/WBPP 167/84/WBPP		Data: 10.06.2021 r.
Tytuł rysunku: PROJEKT ZAGOSPODAROWANIA TERENU		Podpis:		Skala: 1:500
				Nr rys.: PZT