


Budynek C  
RZUT PARTERU

SKALA 1 : 100

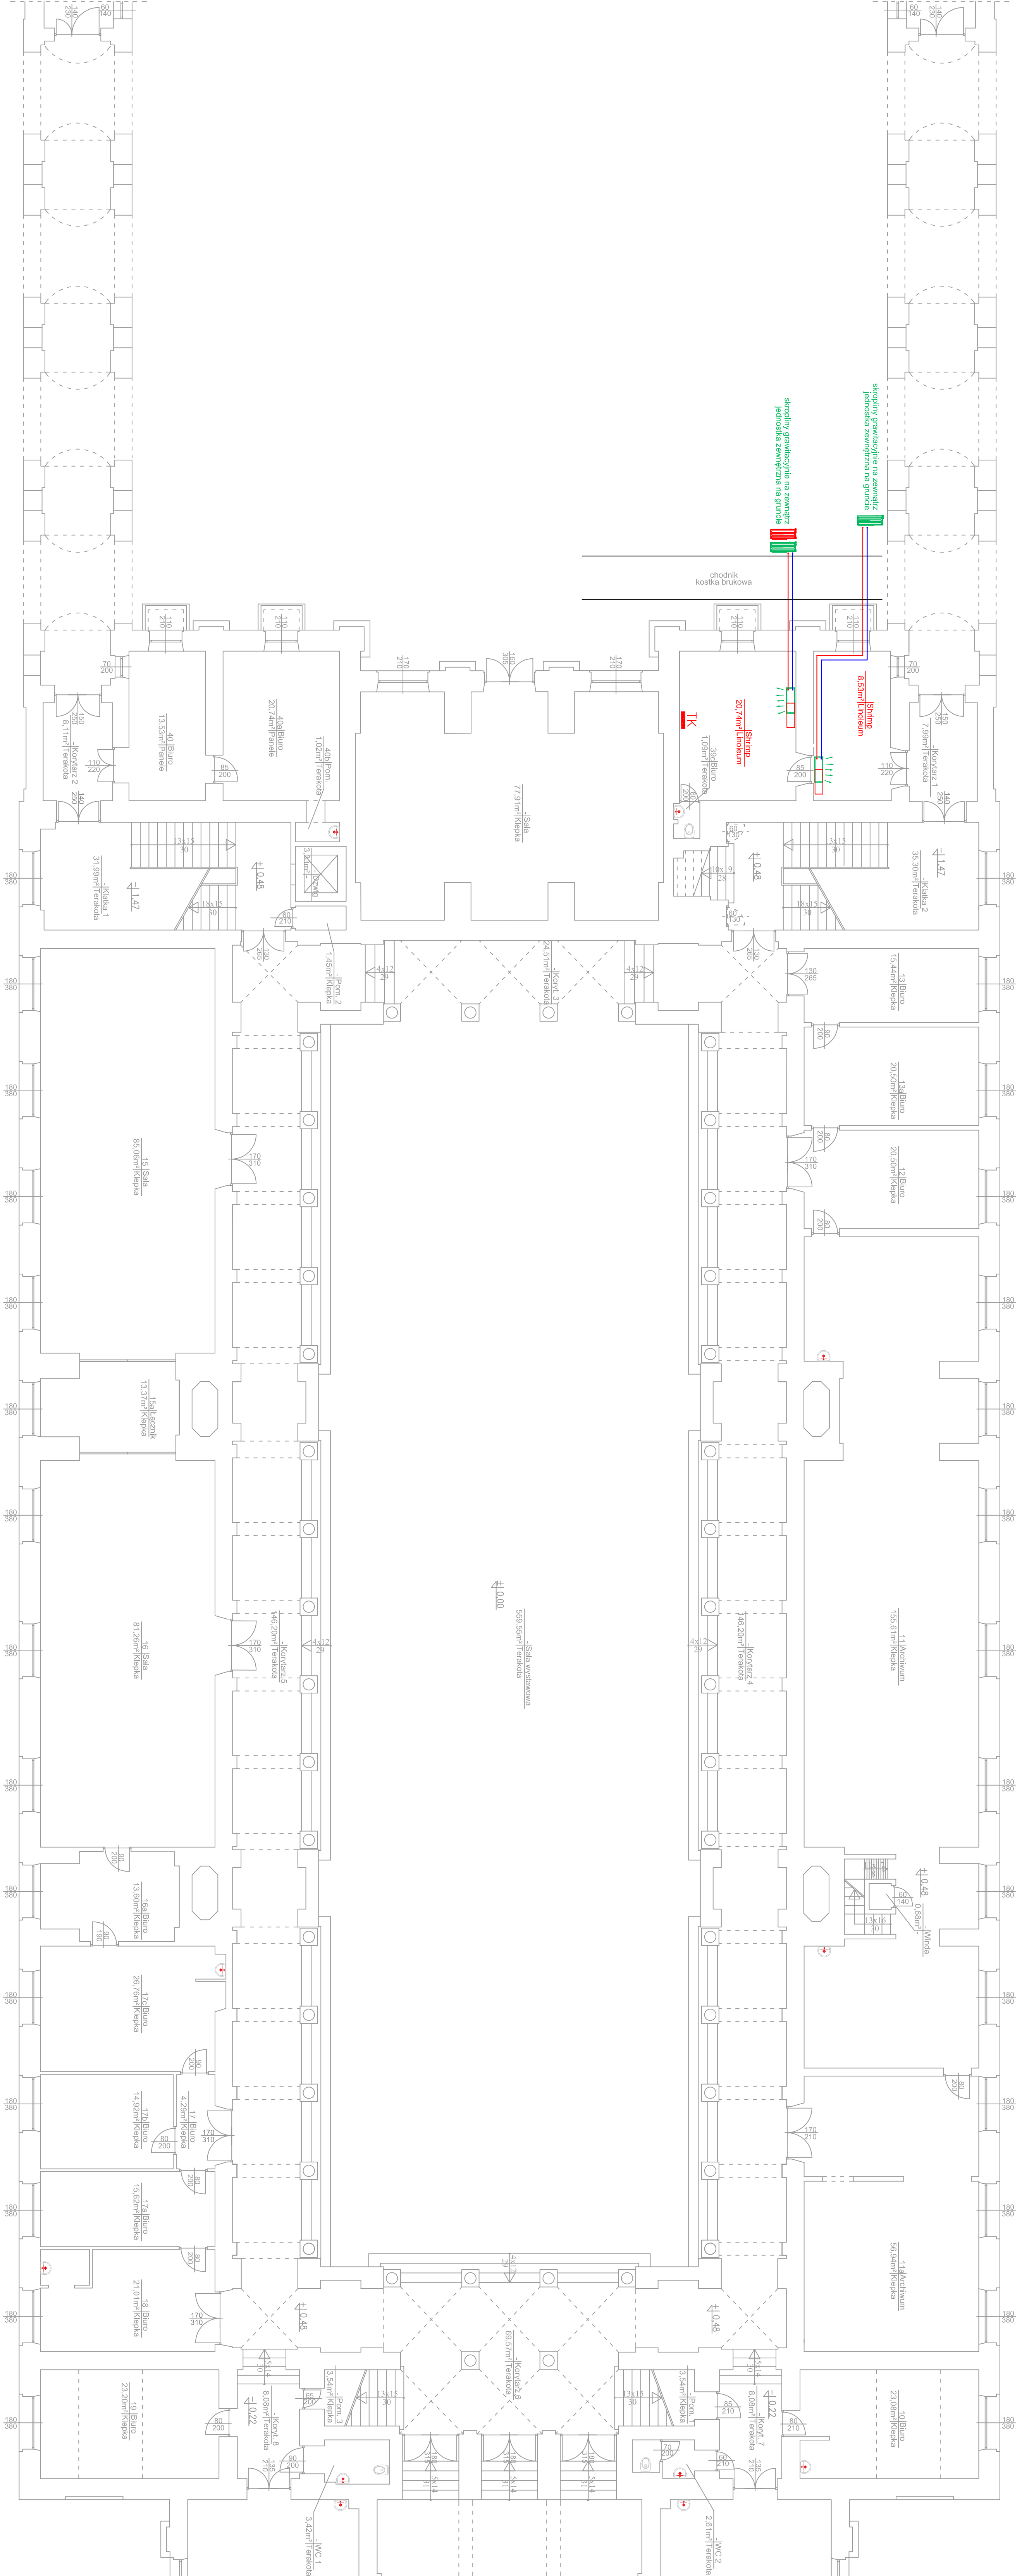

LEGENDA:

- Instalacja gazowa
- przewidywana trasa instalacji chłodniczej
- jednostka zewnętrzna
- jednostka wewnętrzna
- urządzenia do demontażu
- istniejące rozdzielnie elektryczne