
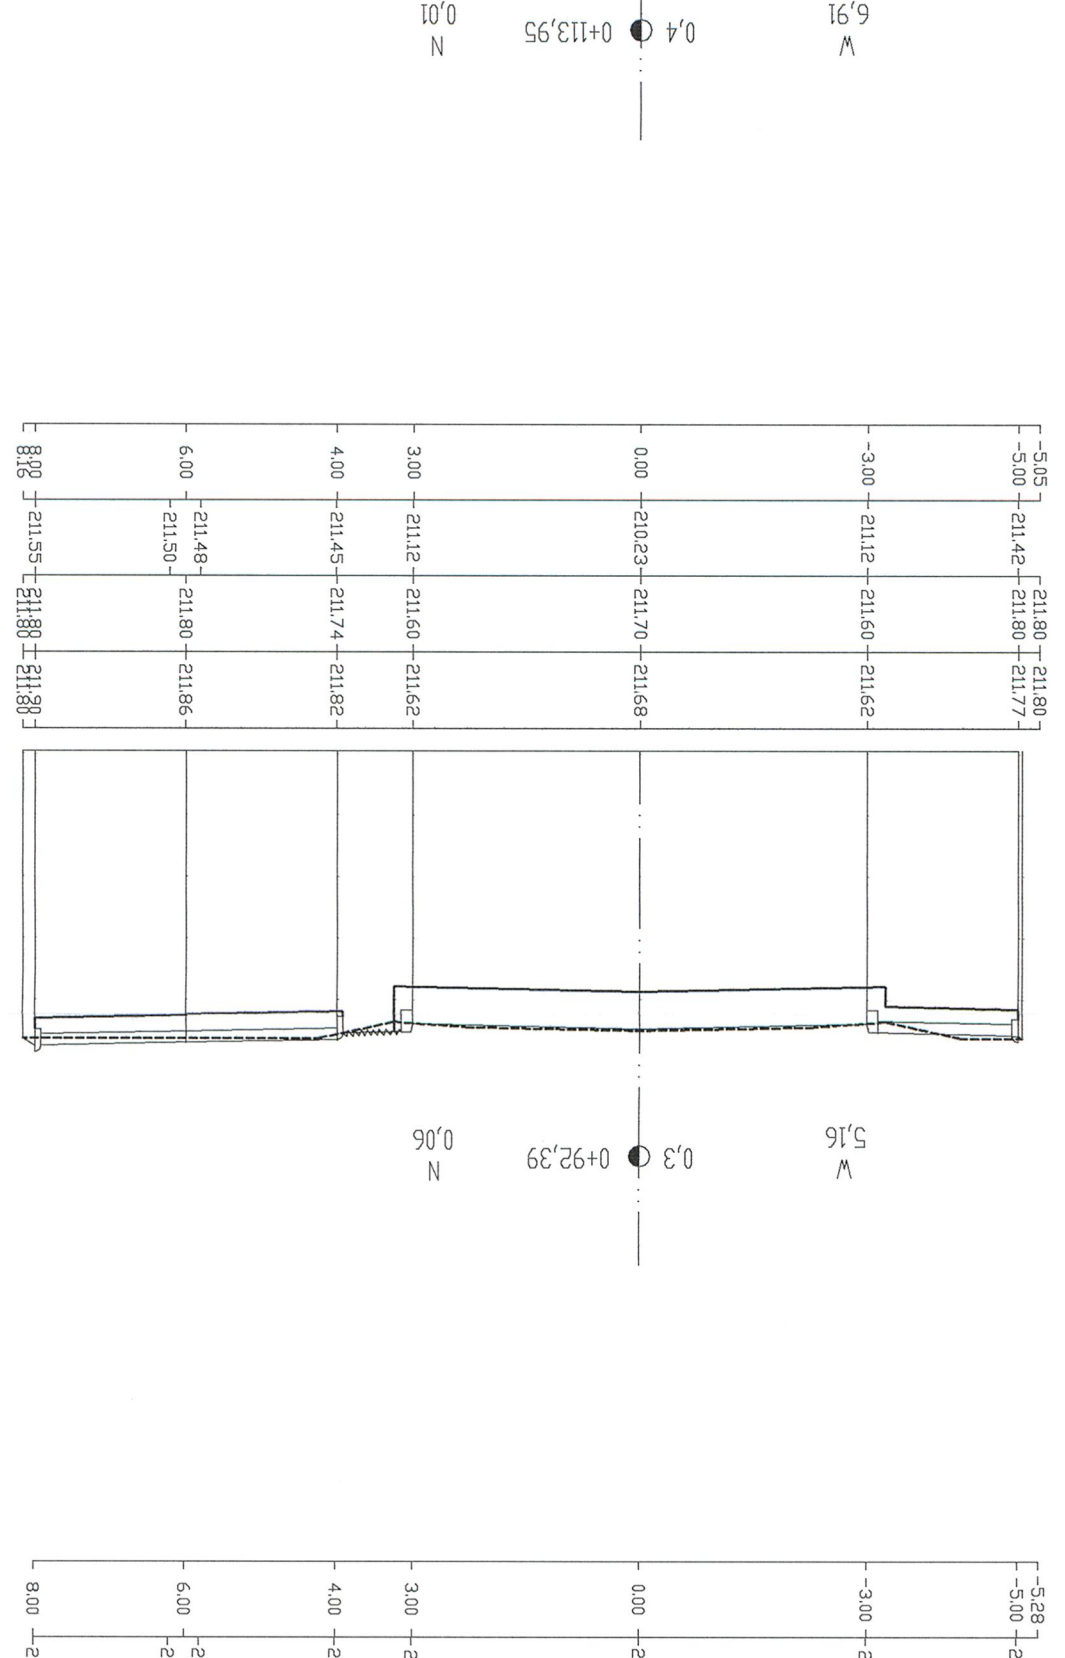
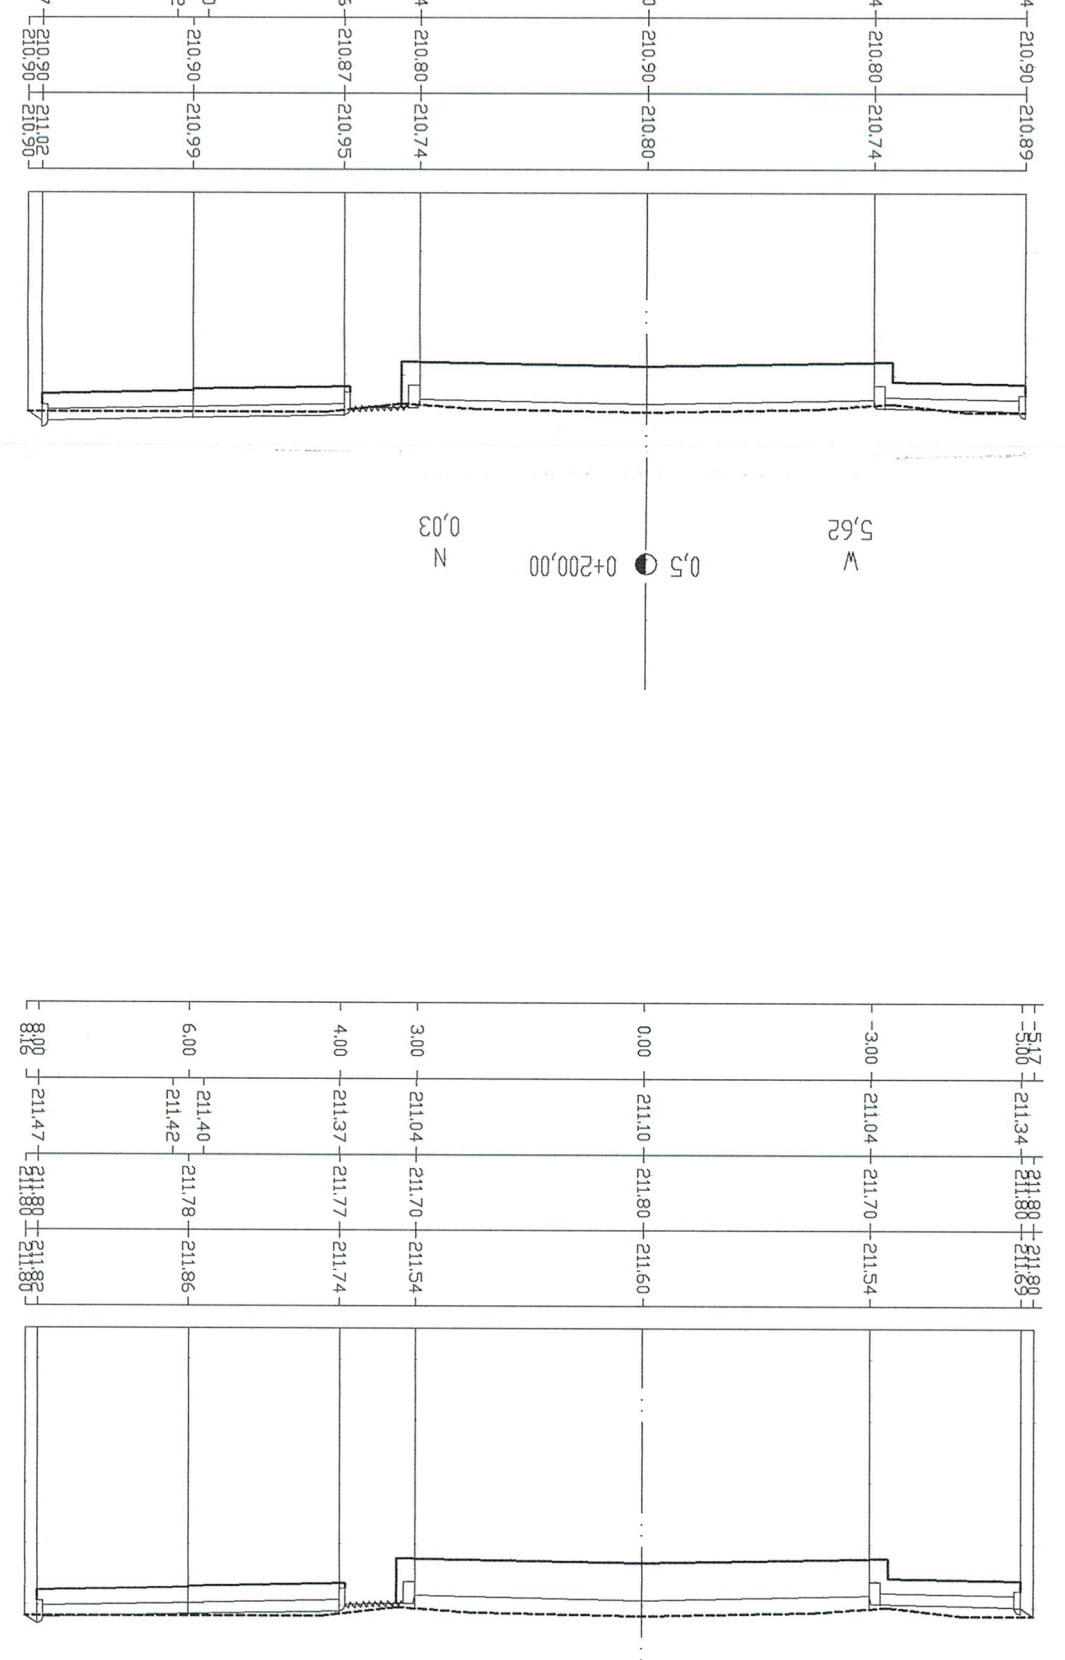
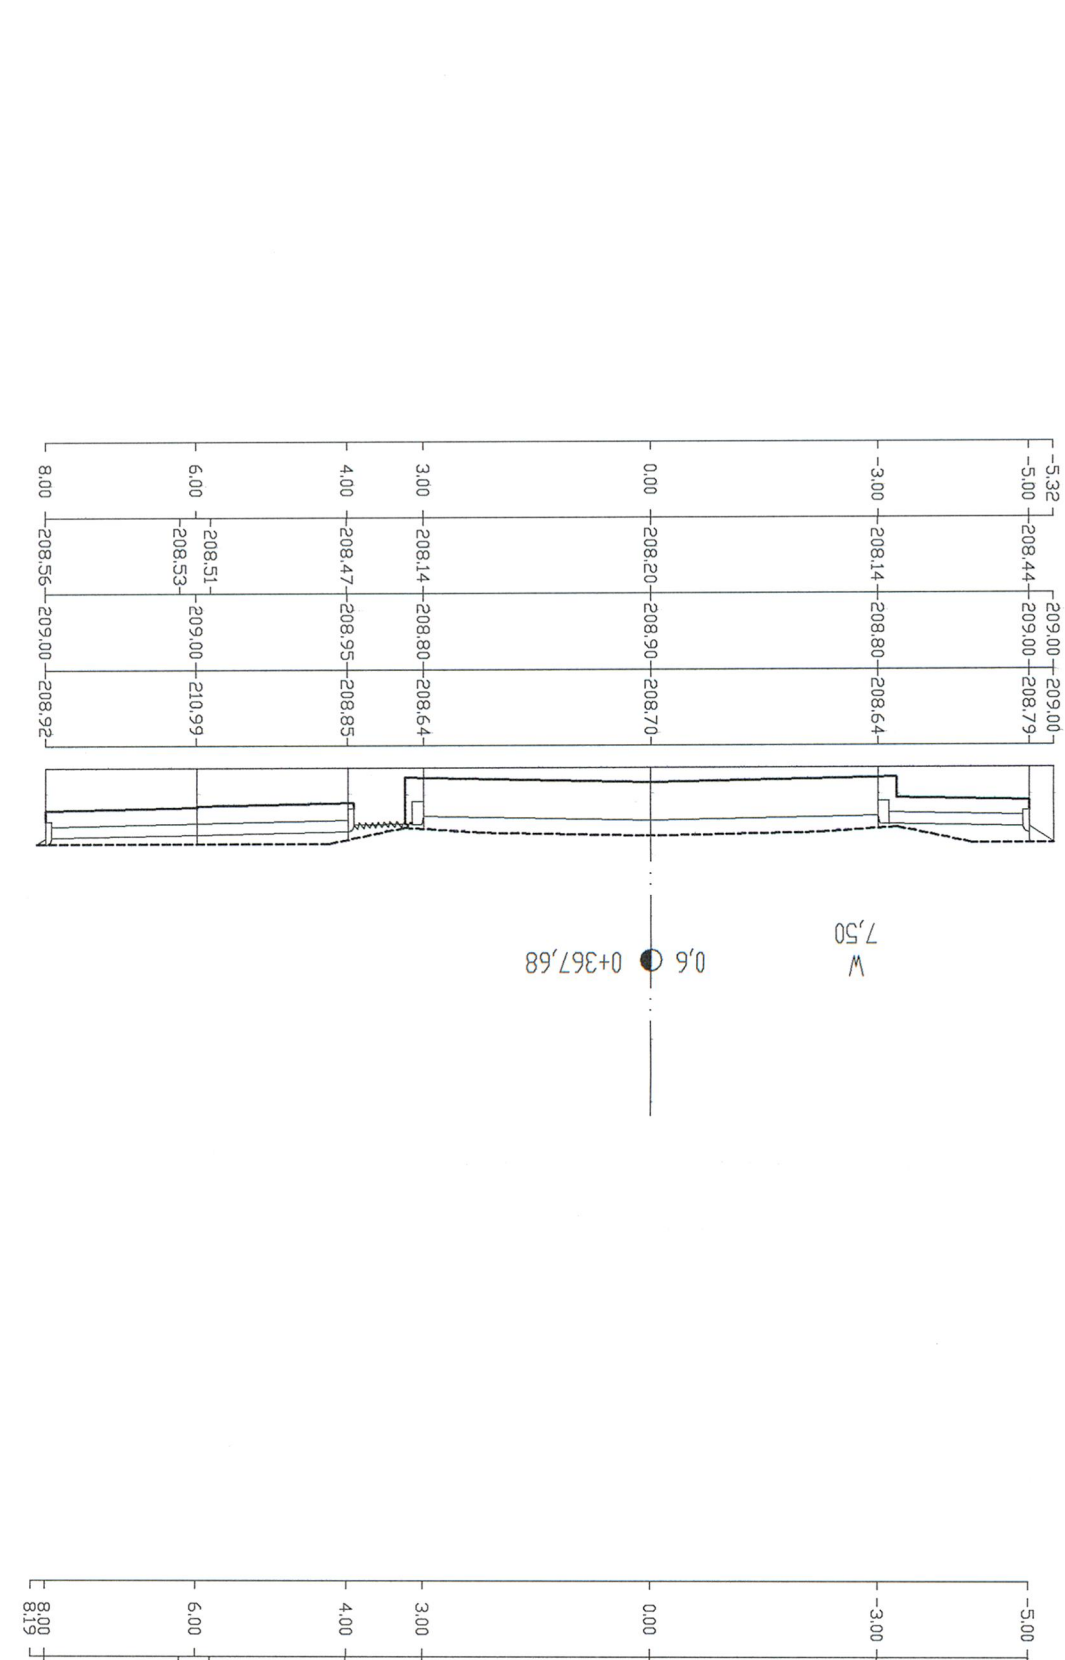
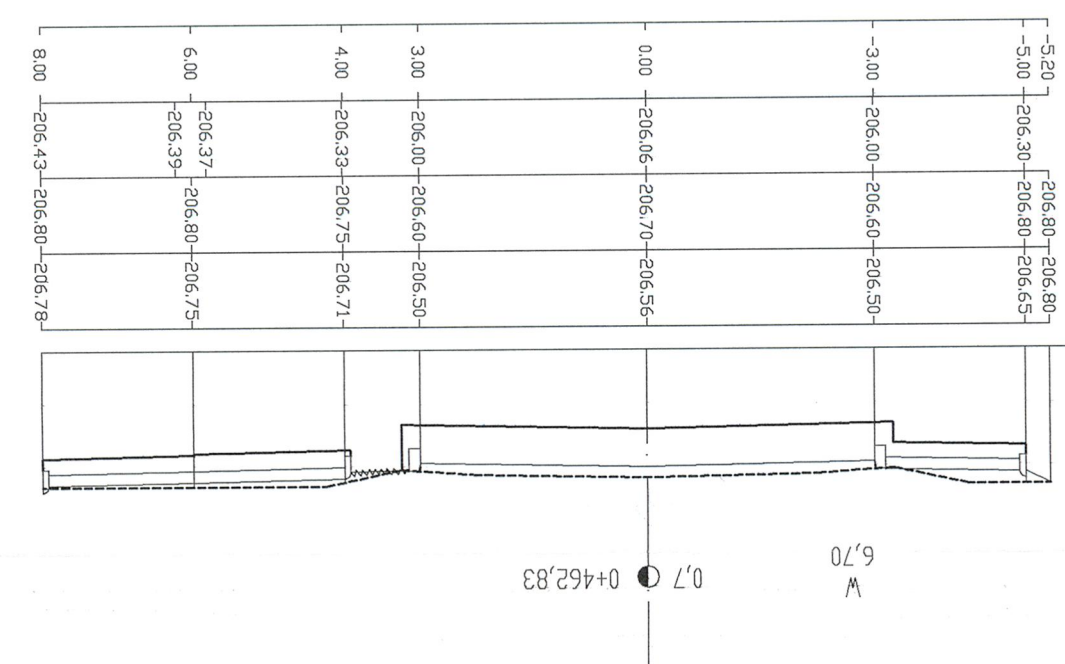



mgr inż. Henryk Domagała  
projektant  
projektant  
projektant  
w zakresie  
w zakresie  
w zakresie  
Upr. Nr. 10202/WALC

PP/II	Typ projektu		Nr. proj.:
FR/II*	Osiedle Ludwików w Belchatowie		I / D / 06
tel	-drogi i urzbrojenie terenu - etap I		
0-42-	Branża: drogową		Data: 07.2.2006
713626	Typ rys:		Skala: 1:100
	PRZEKROJE POPRZECZNE UL. LUDWIKOWSKA		
Nr rys.: 5.4	Inicj.: Nazwisko: mgr inż. J.A. Domagała		
Opracował: Jacek Szełega	Projektant: mgr inż. J.A. Domagała		
Sprawił: Jacek Szełega	Pracownik: mgr inż. J.A. Domagała		

ul. Ludwikowska  
W29-W102

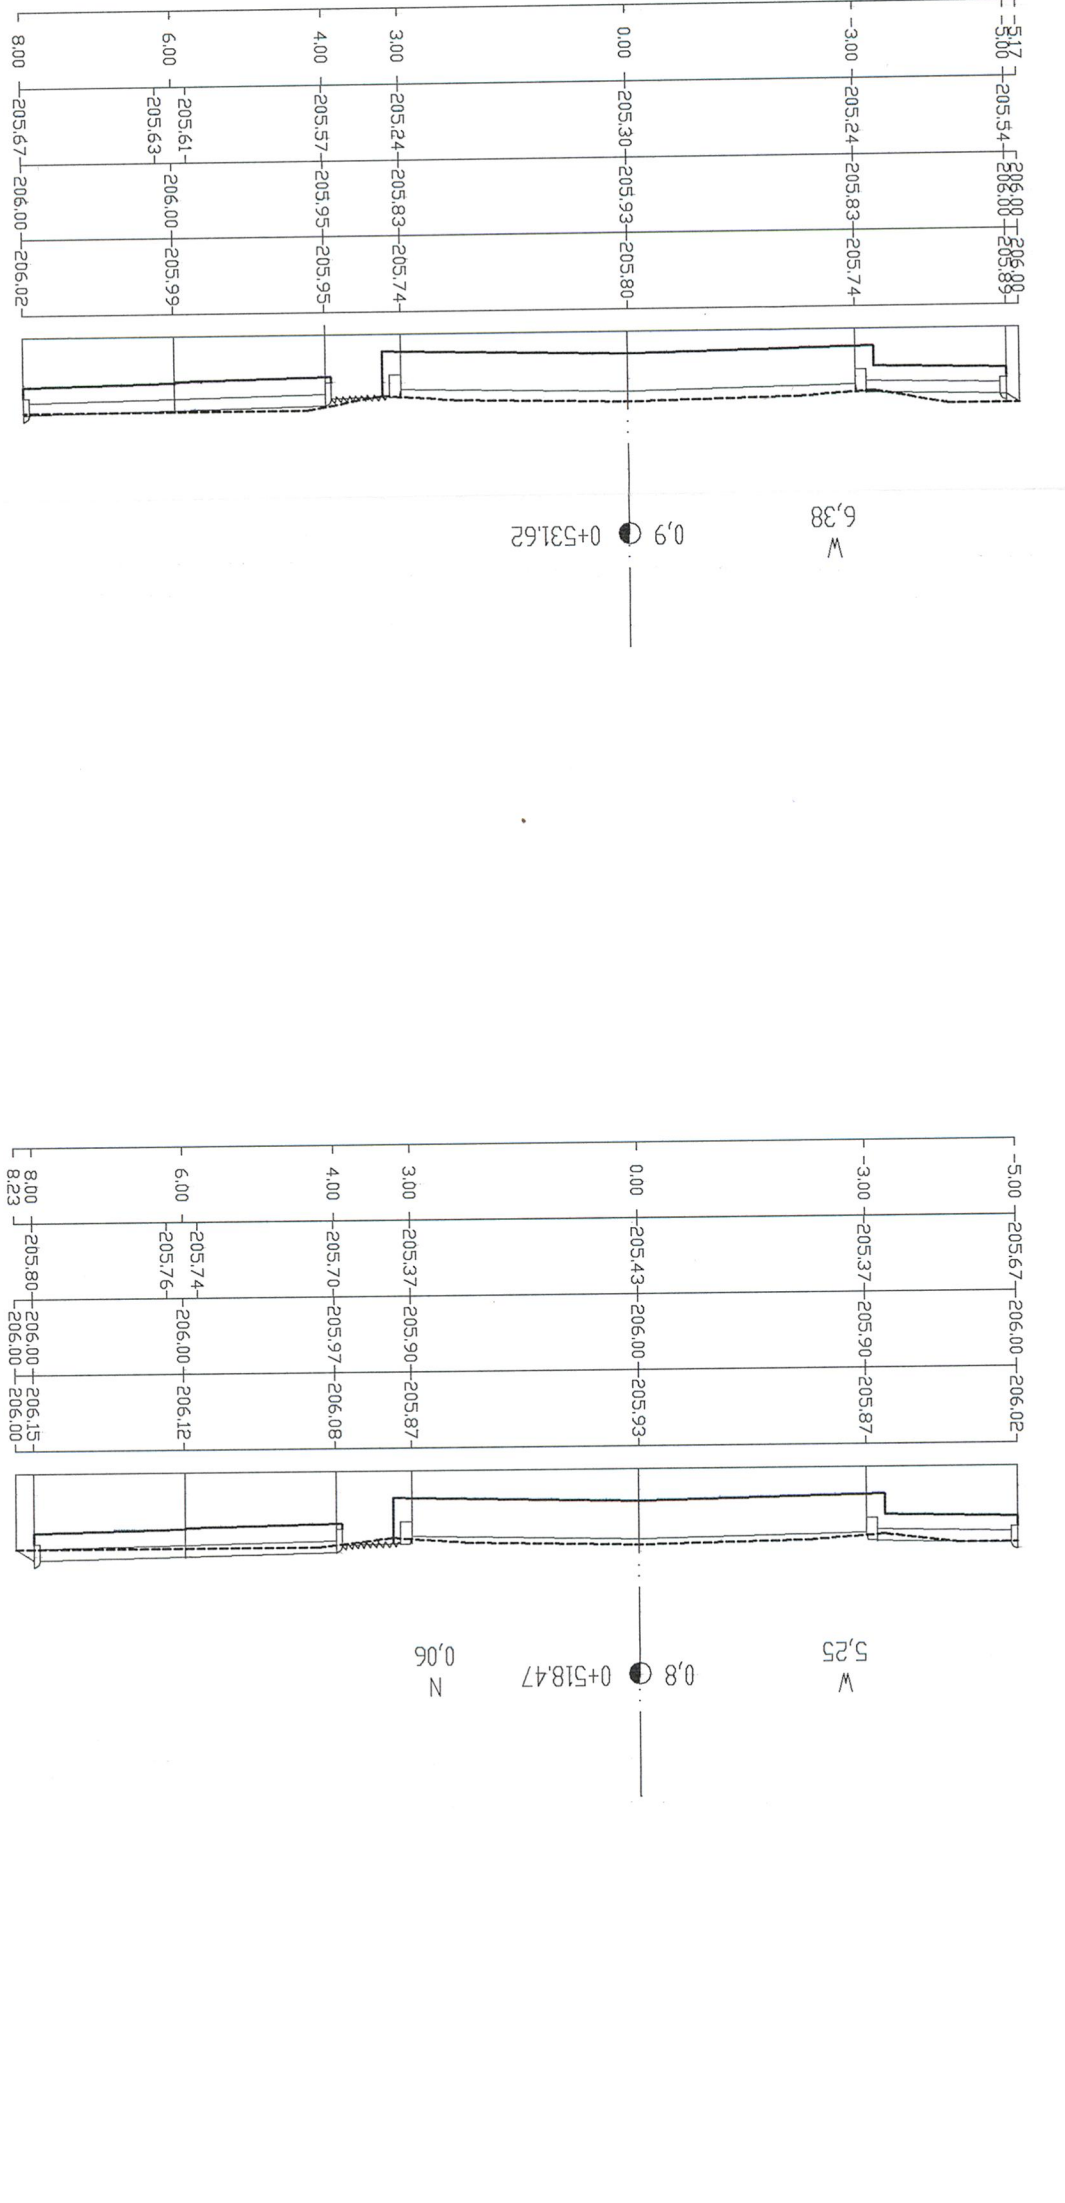

ul. Ludwikowska  
W29-W102

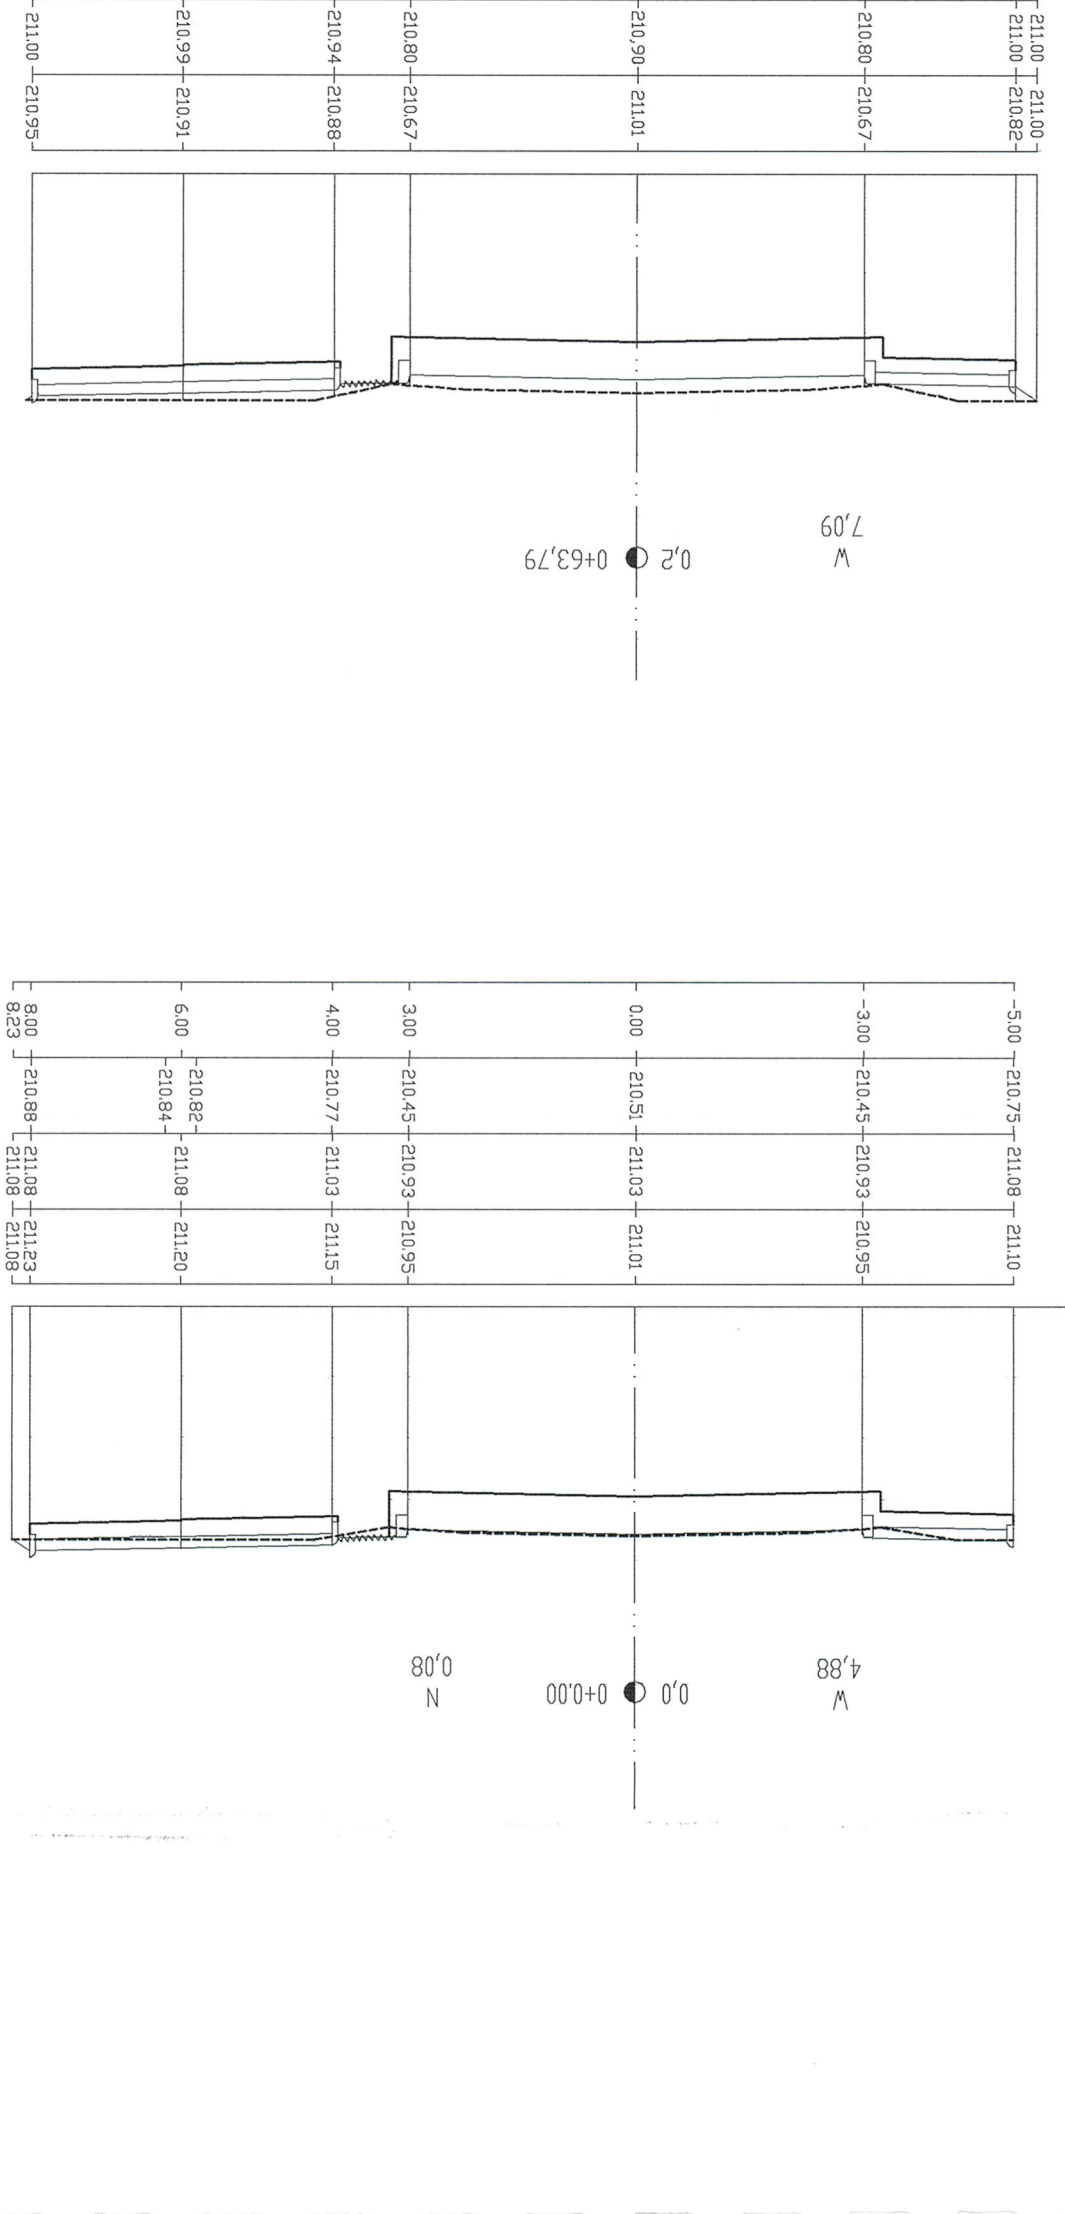

Legenda:  
Rzeczna projektowana  
Rzeczna terenu  
Długości od osi