
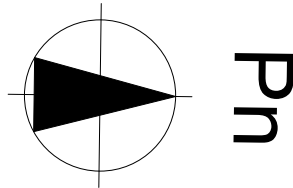


RZUT DACHU skala 1:75

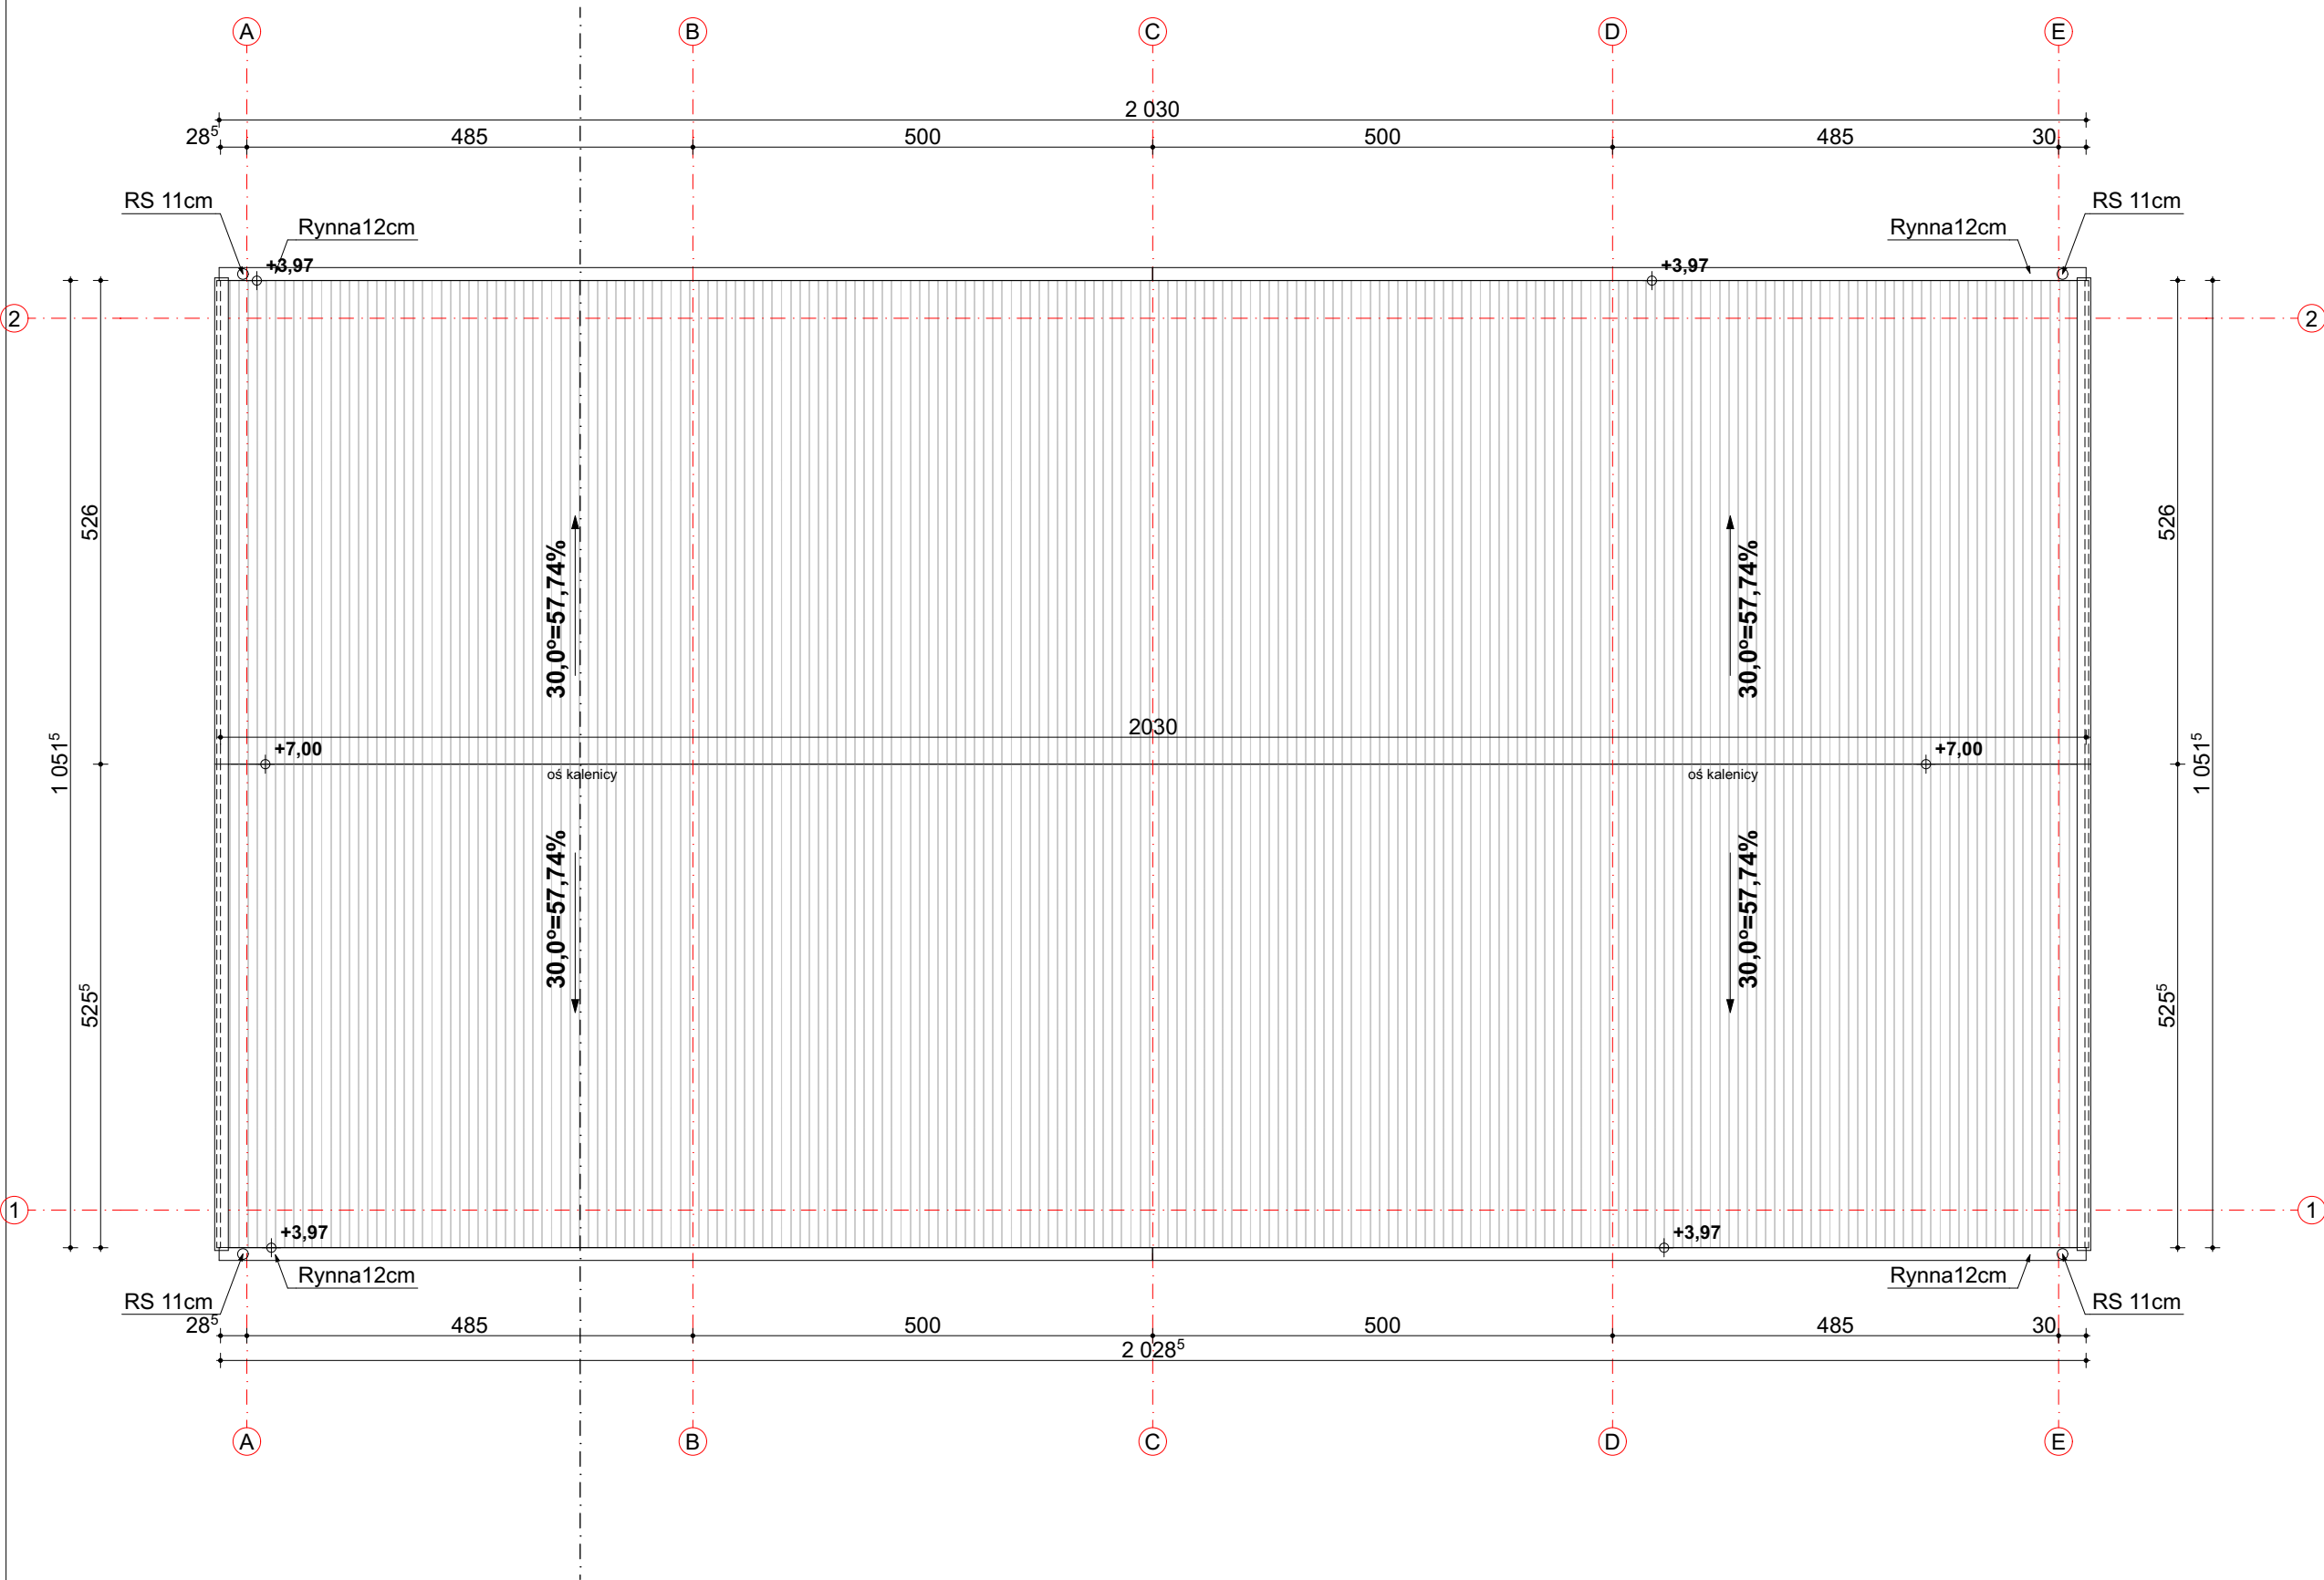

inwestor: Państwowe Gospodarstwo Leśne Lasy Państwowe Nadleśnictwo Dojlidy  
ul. Aleja 1000-lecia P. P. 75; 15-111 Białystok.  
tytuł: „Budowa wiaty stalowej na maszyny rolnicze i szkółkarskie”  
adres: dz. ew. 909/1 obr. Dobrzyniewo Duże Dobrzyniewo Duże gm. Dobrzyniewo Duże, pow. białostocki, woj. podlaskie  
jednostka projektowa  
**QUARTUM**  
BIURO PROJEKTOWE  
ul. Wysooka 68a/6; 17-300 Siemiatycze  
www.quartum.pl, e:biuro@quartum.pl  
NIP:544-132-57-16, REGON 200418012

projektanci	mgr inż. arch. Cezary Jaszczołt Bł. PdOKK/123/2009
ARCHITEKTURA	

nazwa rysunku: **RZUT DACHU**  
branża: **ARCHITEKTURA**  
skala: **1:75**  
nr rysunku: **PB/A/03.0**  
faza projektu: **PROJEKT TECHNICZNY**  
data: **18.09.2021**