


LEGENDA

- zakres opracowania
- oś drogi
- linie konstrukcyjne
- obrzeże 8x30 cm
- krawężnik 15x22cm
- opornik 12x25 cm
- mur oporowy typu L
- balustrada U-11a
- proj. nawierzchnia chodnika kostka brukowa betonowa gr. 6 cm
- proj. nawierzchnia zjazdów kostka brukowa betonowa gr. 8 cm
- proj. umocnienie skarpy płytami ażurowymi gr. 8 cm
- lokalizacja kanału technologicznego KTU
- lokalizacja studni typu SKR-1

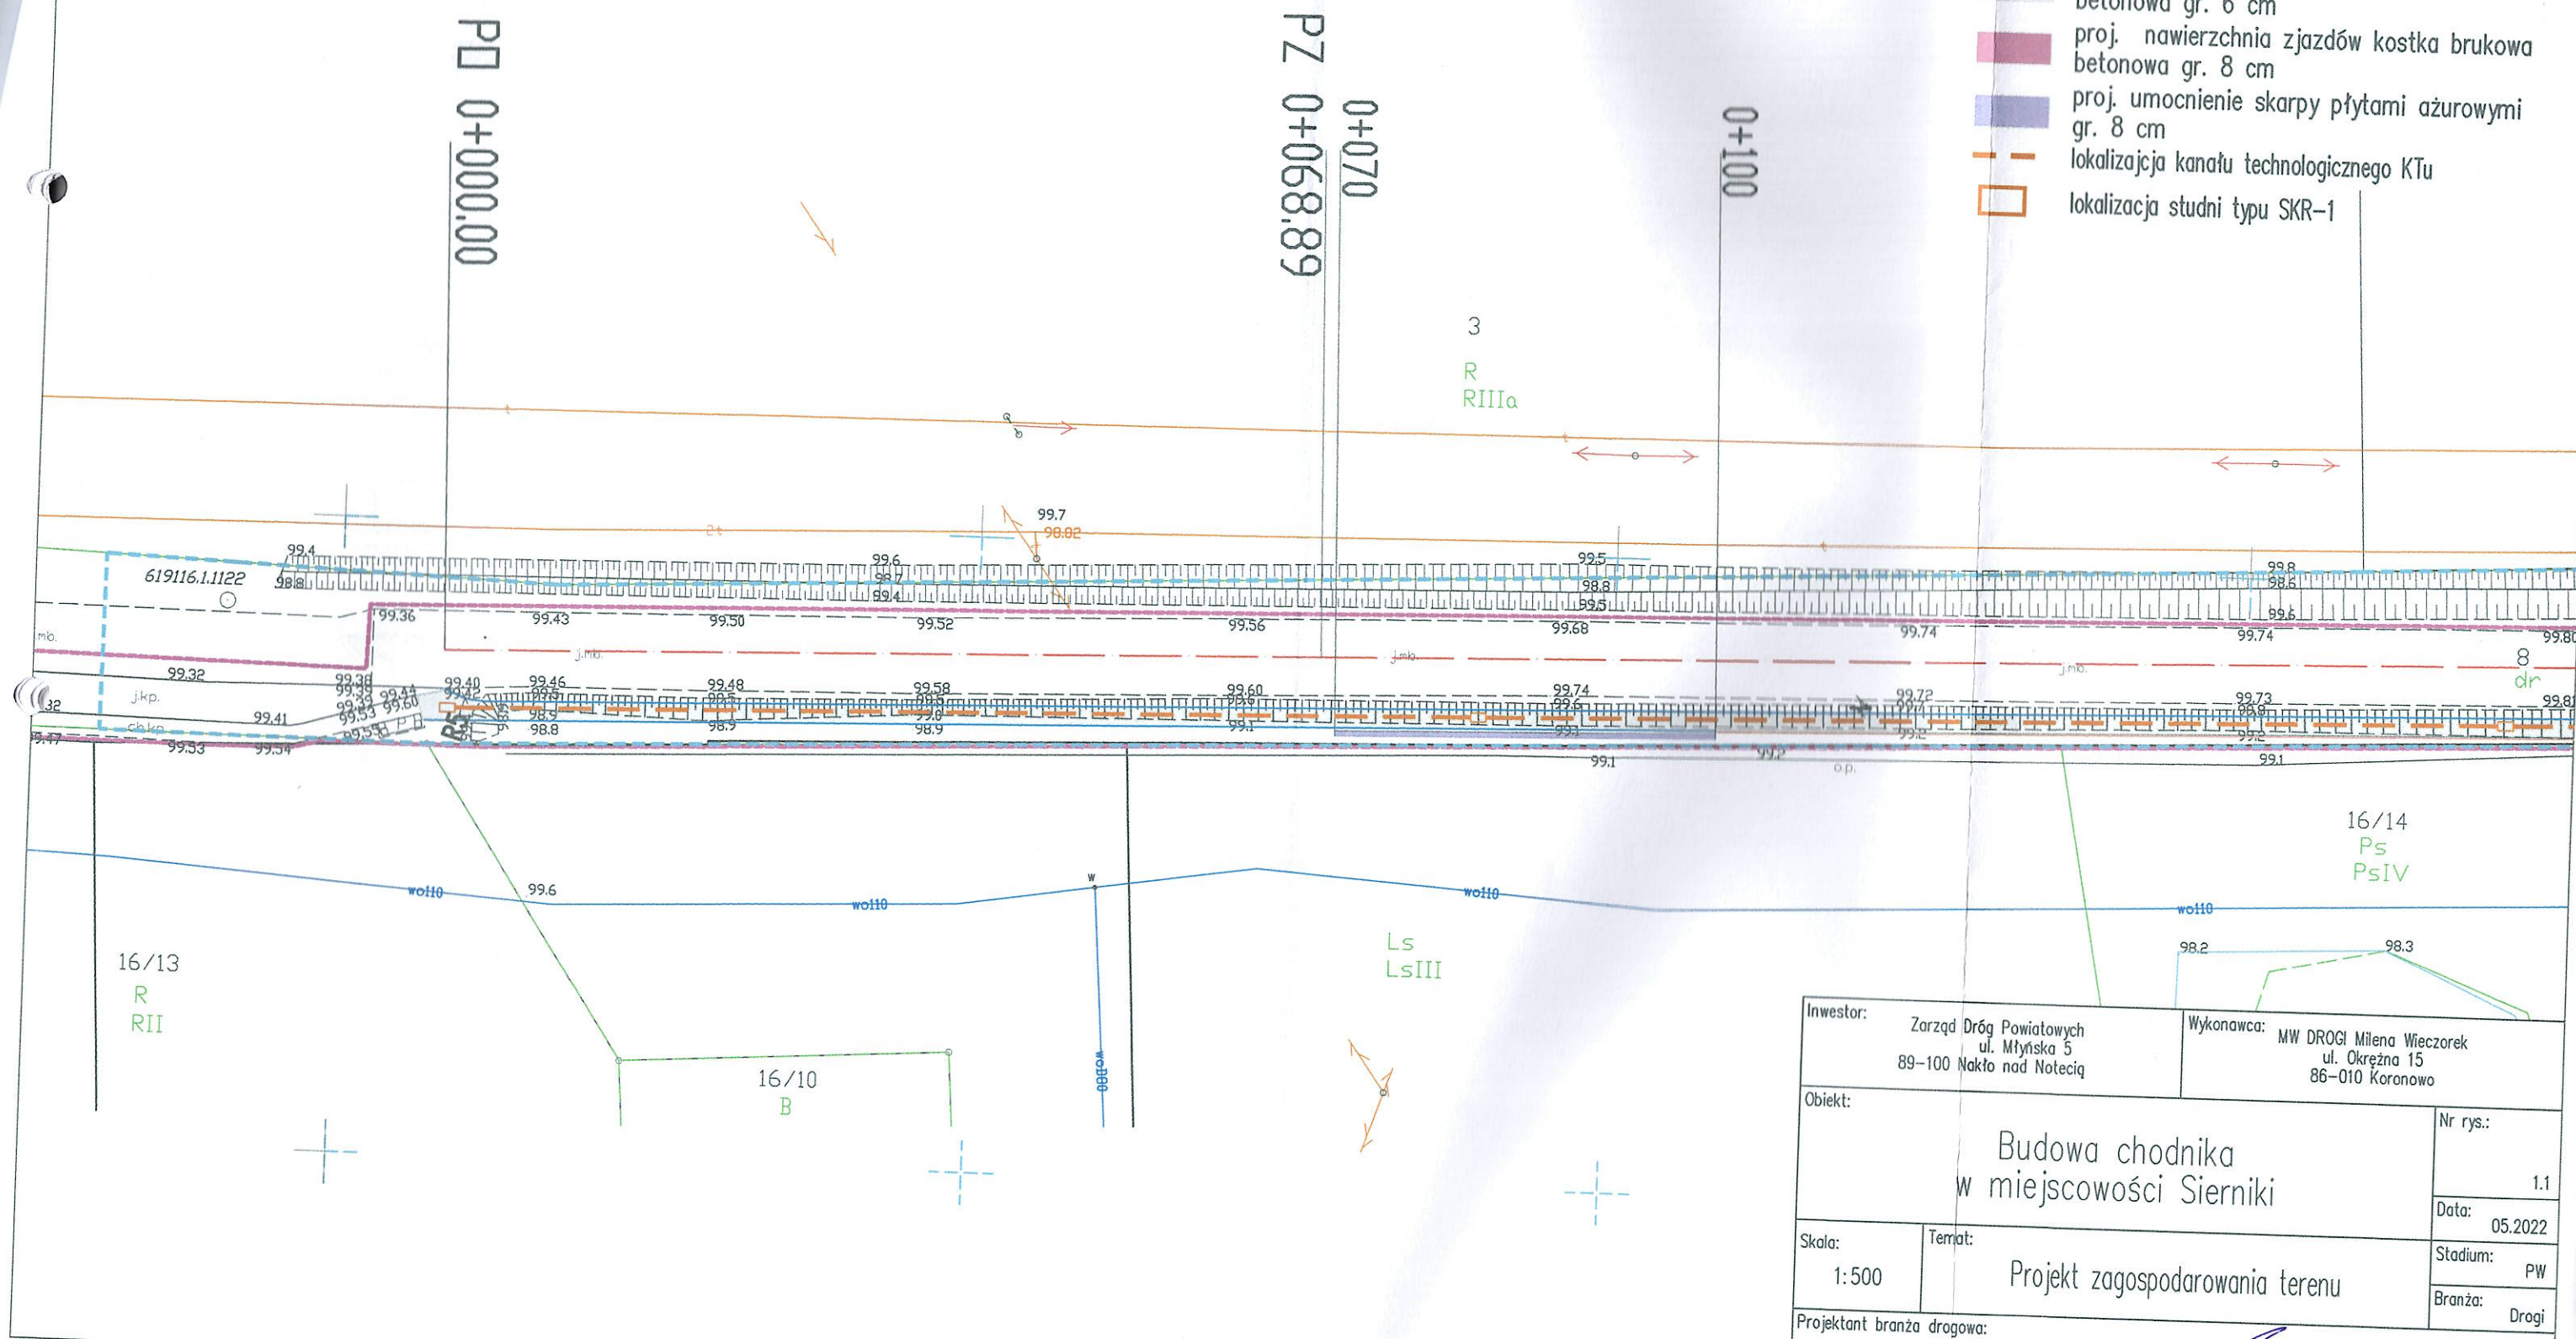

Inwestor: Zarząd Dróg Powiatowych ul. Młyńska 5 89-100 Nakło nad Notecią		Wykonawca: MW DROGI Milena Wieczorek ul. Okreżna 15 86-010 Koronowo	
Objekt: Budowa chodnika w miejscowości Sierniki		Nr rys.: 1.1	
Skala: 1:500		Data: 05.2022	
Temat: Projekt zagospodarowania terenu		Stadium: PW	
Projektant branża drogowa: mgr inż. Milena Wieczorek uprawnienia budowlane do projektowania bez ograniczeń		Branża: Drogi	