



Przekrój normalny
chodnik
skala 1:50

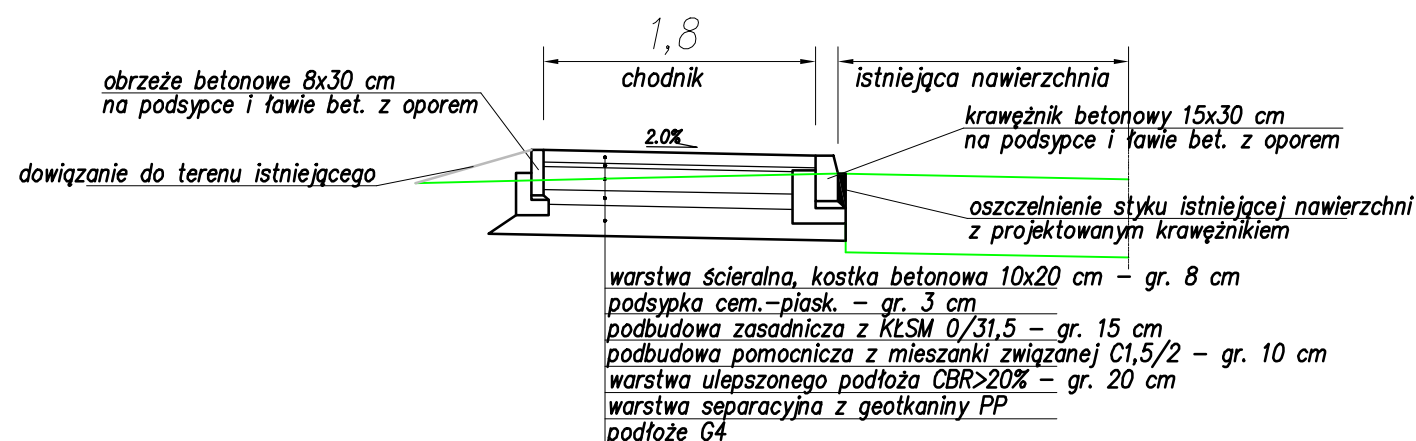

Przekrój normalny
chodnik z barierą i murem oporowym typu "L"
skala 1:50

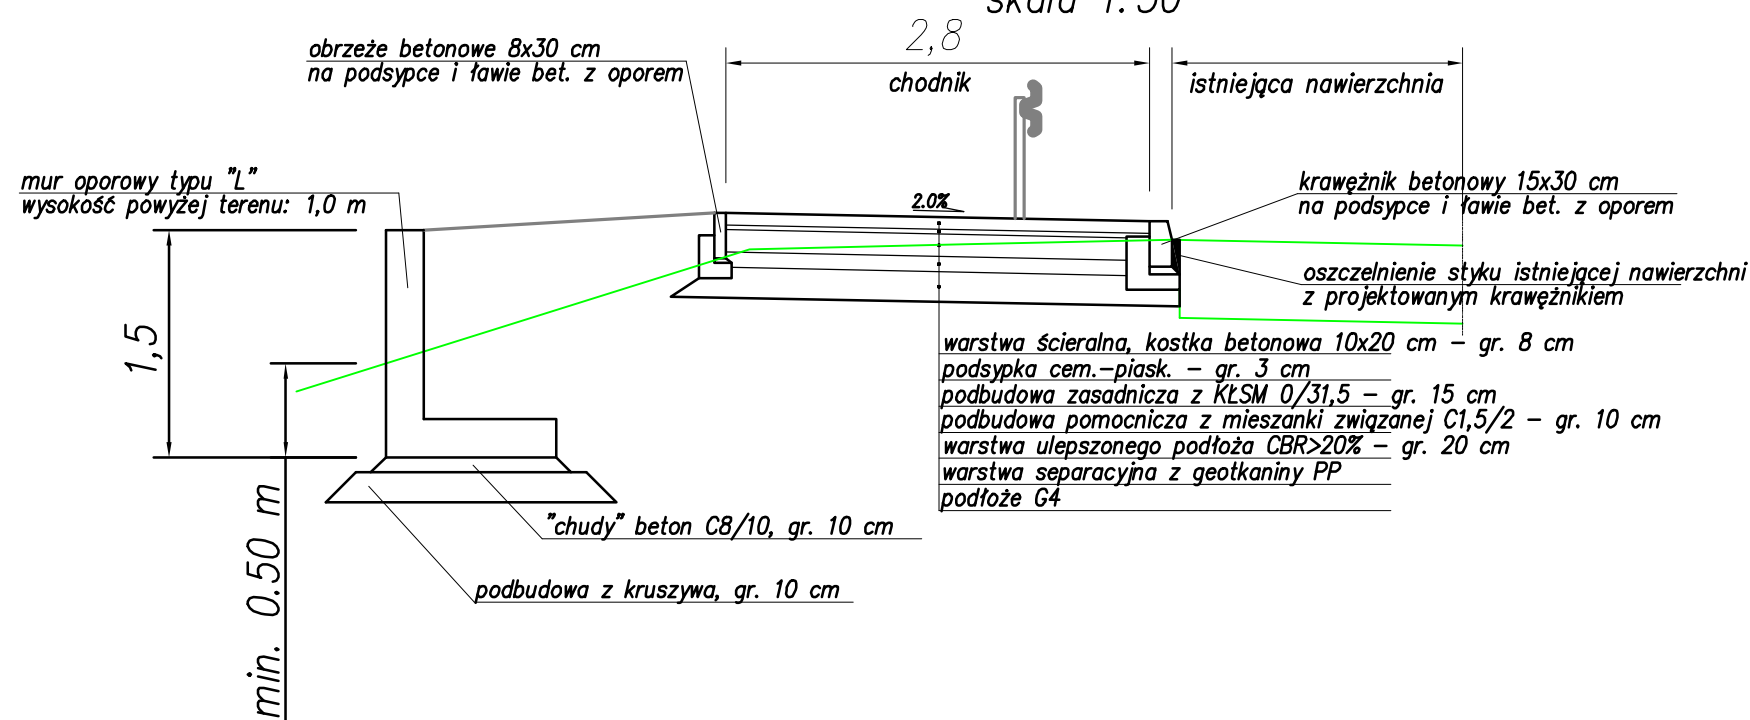

FAZA PROJEKTU			
Projekt zagospodarowania terenu			
INWESTOR	POWIATOWY ZARZĄD DRÓG W STAROGARDZIE GDAŃSKIM UL. MICKIEWICZA 9 83-200 STAROGARD GDAŃSKI		
NAZWA I ADRES INWESTYCJI	Budowa drogi dla pieszych i utwardzonego pobocza w ciągu drogi powiatowej nr 2722G w miejscowości Huta Kalna		
PROJEKTANT	mgr inż. Jagoda Żywicka, upr. nr POM/0505/PBD/21	PODPIS	DATA 14.07.2023
NAZWA RYS.	PRZKROJE		SKALA 1:50
NR RYS.	2		