


RYSUNEK ZBROJENIA NADBETONU PRZEPUSTU

SKALA 1:50

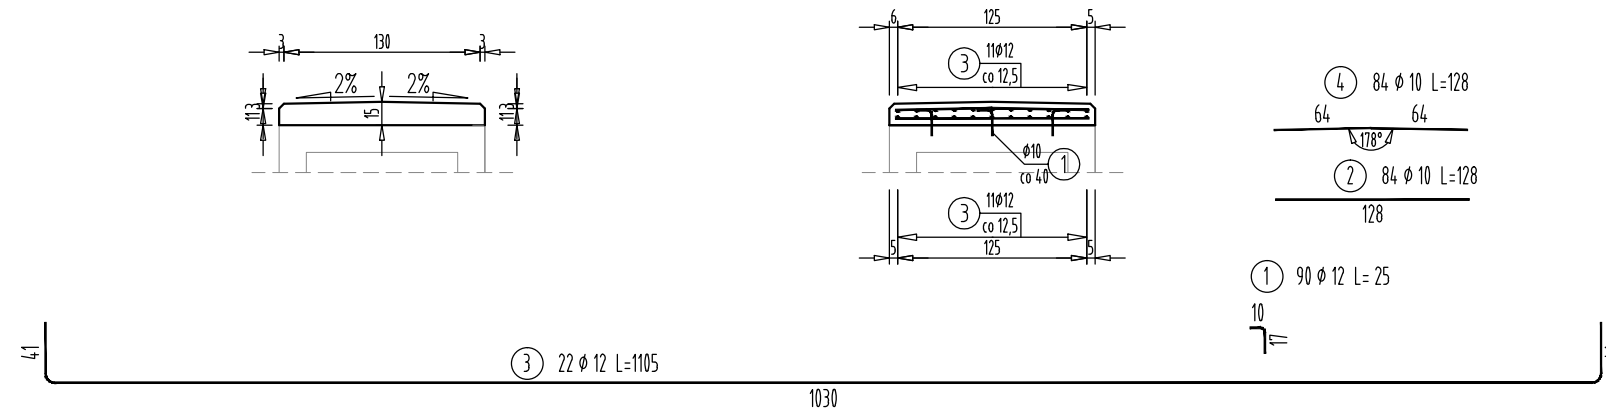

WYKAZ STALI ZBROJENIOWEJ

Nr pręta	Średnica [mm]	Długość [m]	Liczba prętów [szt]	Długość pręta STAL BSt500S	
				#10 [m]	#12 [m]
1	12	0,25	90		22,50
2	10	1,28	84	107,52	
3	12	11,05	22		243,10
4	10	1,28	84	107,52	
Razem [m]				215,04	265,60
Masa [kg/m]				0,617	0,888
Masa całkowita [kg]				133	236
Razem [kg]				369	

ZESTAWIENIE MATERIAŁÓW

BETON KL. C 20/25
ILOŚĆ BETONU: $V = 2,5m^3$

STAL ZBROJENIOWA GAT. BSt500S
ILOŚĆ STALI: $G = 369 \text{ kg}$

		FIRMA HANDLOWO-USŁUGOWA MATEUSZ KALISZ NIP 684-245-96-47; REGON 361101900		ul. Dworska 23 /3 38-480 Rymanów	
Inwestor: ZARZĄD DRÓG POWIATOWYCH W PRZEMYSŁU PLAC DOMINIKAŃSKI 3 37 - 700 PRZEMYSŁ		Przedsięwzięcie budowlane: PRZEBUDOWA MOSTU JNI 01003116 W M. BACHÓW			
Faza opracowania: PROJEKT WYKONAWCZY		Część: CZĘŚĆ RYSUNKOWA			
Funkcja	Tytuł, imię, nazwisko	Nr uprawn., specjalność	Data	Podpis	Skala: 1:50 Nr rysunku: 24
Projektant	mgr inż. Henryk Kalisz	ANB -7342-259/94	06.2022		
Sprawdzający	mgr inż. Rafał Leń	PDK/107/POOM/10	06.2022		
Opracował	mgr inż. Tomasz Tomaszewicz	-	06.2022		
Opracował	mgr inż. Grzegorz Stróż	-	06.2022		
Tytuł rysunku: RYSUNEK ZBROJENIA NADBETONU PRZEPUSTU					