
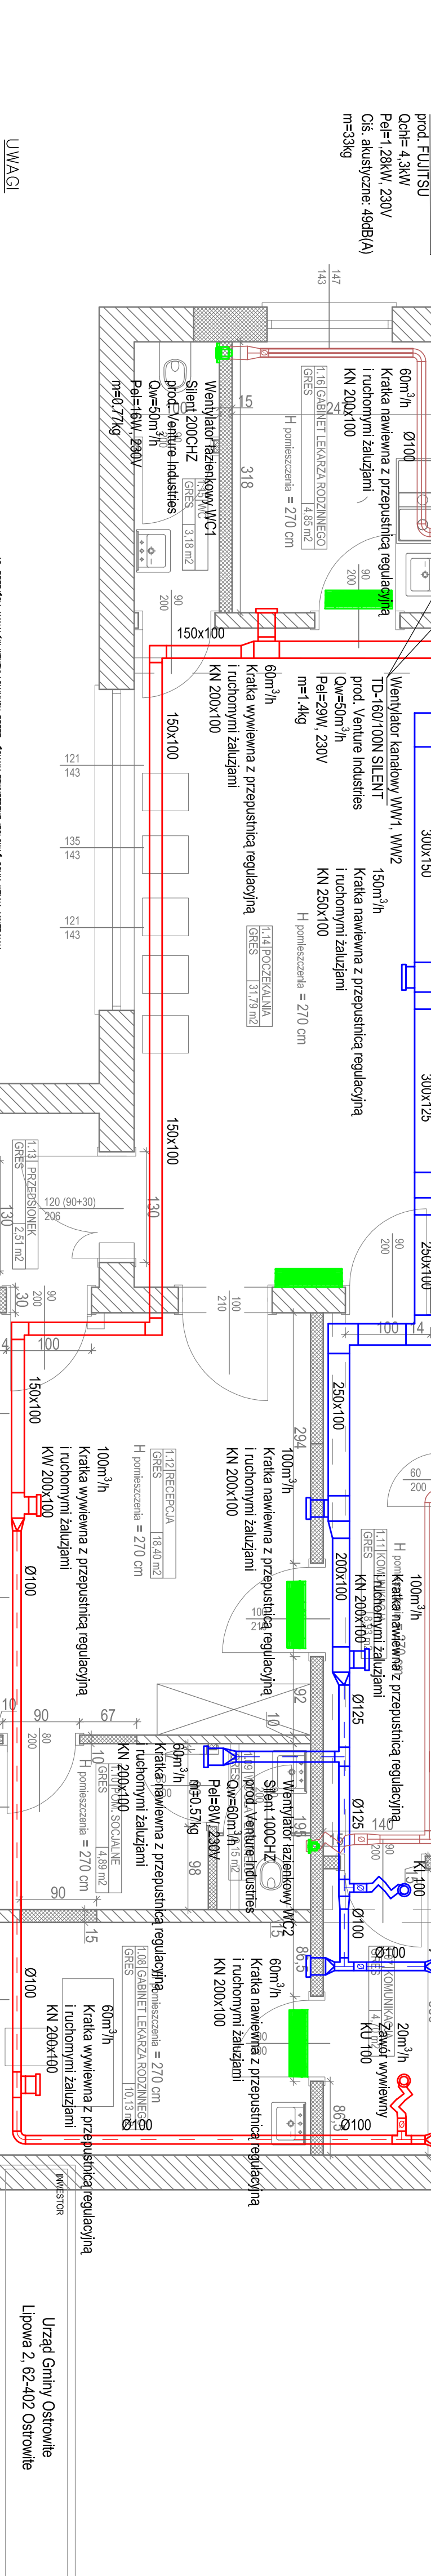


LEGENDA

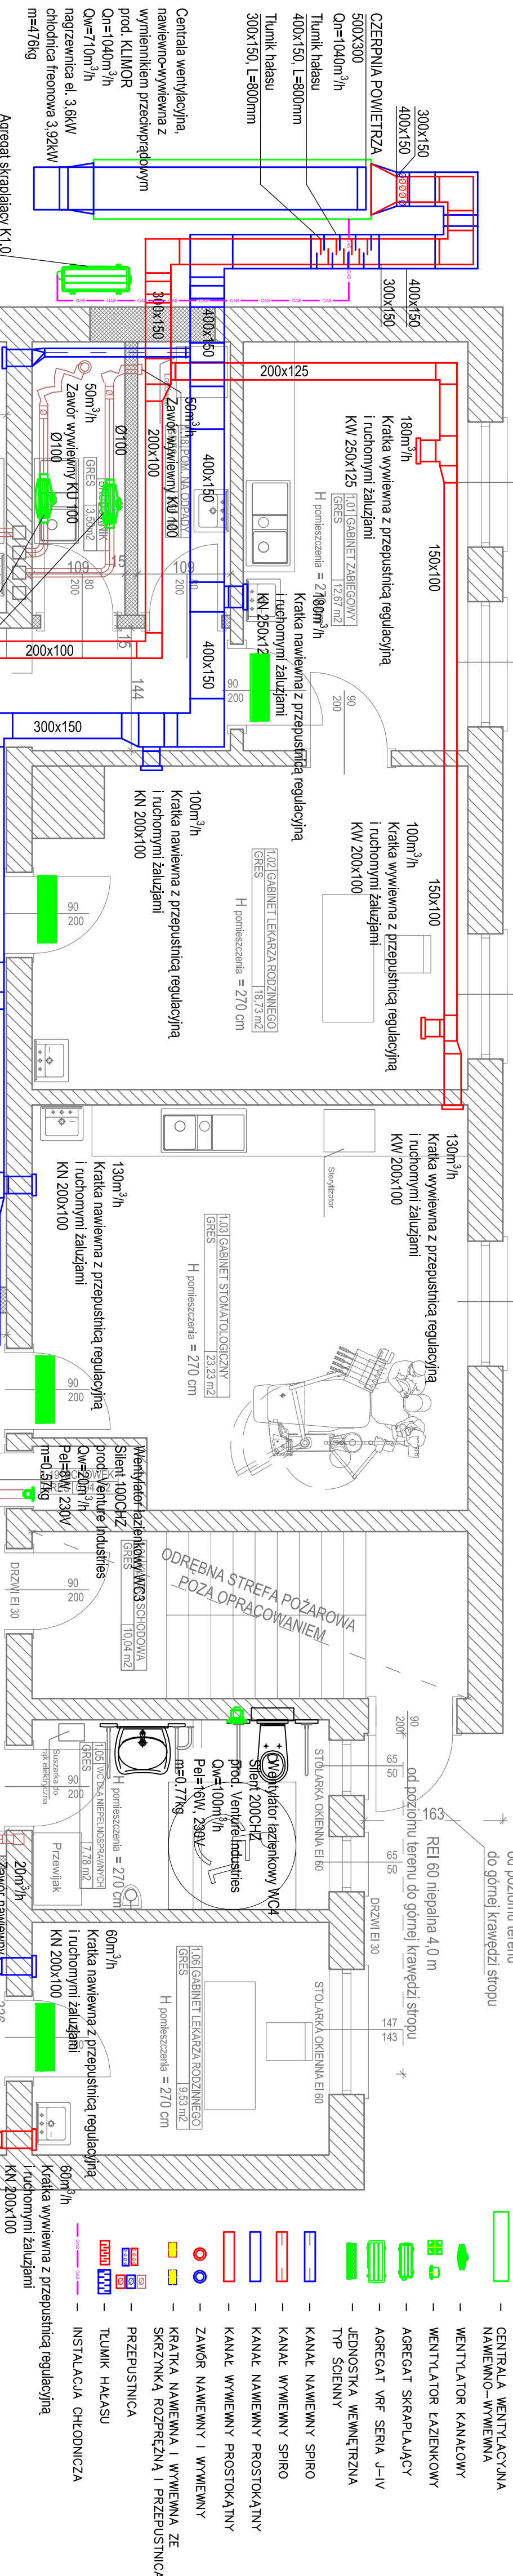

Urząd Gminy Ostrowite
Lipowa 2, 62-402 Ostrowite

1. INSTALACJA PRZEWODZĄCZĄ W PRZESTRZENI MIEJSCOWOŚCIOWEJ, PROWADZĄCĄ ZŁOŻENIE Z RYSUNKAMI

2. W PRZYPADKU BRAKU MIEJSC NALEŻY ZABUDOWAĆ KANAŁY PŁYTKI G-K, NIELEŻY WYKONAĆ REWIZJE W ZABUDOWIE W CELU UMOŻLIWIENIA DOSTĘPU DO PRZEPUSTNIC I DO KANAŁÓW TAK JAKI UMOŻLIWIĆ ICH

3. KANAŁY WENTYLACYJNE IZOLOWAĆ WEWNĄTRZ NA FOAM AL. O GRUBOŚCI WSKAZANEJ NA RYSUNKU

4. POŁOŻENIE ZAWORÓW WENTYLACYJNYCH I KRATKI OPISYWAĆ DO SĄTNI SŁUPU POMEJSCOWO

5. KOLOR KRATKI I ZAWORÓW USTALIĆ Z INWESTOREM NA ETAPIE MONTAŻU

6. PRZY UKŁADANIU INSTALACJI PRZEZ GRANICE STREFY I ODDZIELIŁY POZIOMYCH NALEŻY WYKONAĆ USZCZELNIENIA ORAZ KLASYFIKACJE PŁYTKI PŁYTKI W OPODROŻNI ODDZIELIŁY ODDZIELIŁY ODDZIELIŁY

7. NALEŻY OPODROŻNIĆ SKRZYŻOWANIA URZĄDZEŃ KLIMATYZACYJNYCH DO KANAŁIZACJI SANITARNEJ

8. OPODROŻNIĆ SKRZYŻOWANIA Z KANAŁAMI WENTYLACYJNYMI DO KANAŁIZACJI SANITARNEJ

9. WYKONAĆ OPODROŻNIENIA W KANAŁACH WENTYLACYJNYCH DO KANAŁIZACJI SANITARNEJ

10. ZAPRAWIĆ OPODROŻNIENIA W KANAŁACH WENTYLACYJNYCH DO KANAŁIZACJI SANITARNEJ

11. CENTRALĘ ZAMONTOWAĆ MINIMUM 40CM NAD POWIERZCHNIĄ TERENU, NA SPECJALNIE PRZYGOTOWANEJ DO TEGO CELU KONSTRUKCJI (PROJEKT KONSTRUKCJI POZA ZAKRESEM TEGO OPISU)

12. PRZEDŁOŻENIE KANAŁÓW WENTYLACYJNYCH PRZEZ ŚCIANY ZEWNĘTRZNE IZOLOWAĆ WEWNĄTRZ NA FOAM AL. O GRUBOŚCI WSKAZANEJ NA RYSUNKU

13. WYKONAĆ PRZEDŁOŻENIA PRZEZ ŚCIANY DLA KANAŁÓW WENTYLACYJNYCH I PRZEWODZĄCZĄCH

14. W ODDZIELIŁY WENTYLACJI GRANTYJACIE, KTORE NIE OSTRZY WYKORZYSTANIE ZŁOŻENIE

15. W ODDZIELIŁY WENTYLACJI GRANTYJACIE, KTORE NIE OSTRZY WYKORZYSTANIE ZŁOŻENIE

16. KANAŁY WENTYLACYJNE IZOLOWAĆ WEWNĄTRZ NA FOAM AL. O GRUBOŚCI WSKAZANEJ NA RYSUNKU

17. W ODDZIELIŁY WENTYLACJI GRANTYJACIE, KTORE NIE OSTRZY WYKORZYSTANIE ZŁOŻENIE

18. OPODROŻNIĆ SKRZYŻOWANIA URZĄDZEŃ KLIMATYZACYJNYCH DO KANAŁIZACJI SANITARNEJ

19. WYKONAĆ OPODROŻNIENIA W KANAŁACH WENTYLACYJNYCH DO KANAŁIZACJI SANITARNEJ

20. WYKONAĆ OPODROŻNIENIA W KANAŁACH WENTYLACYJNYCH DO KANAŁIZACJI SANITARNEJ

21. RYSUNEK CZYTAĆ RAZEM Z OPISEM

PROJEKT BUDOWLANIY INSTALACJI KLIMATYZACJI

62-402 Ostrowite, ul. Zachodnia 7

PROJEKTOWAŁ: inż. Przemysław Żurawicki

DATA: 03.2021

SKALA: 1:100

NZUJ PRZYZWIENIA - Instalacja wentylacji

FAZA: PW-S-WENT

NR RYS.: 01/02