

Bydgoszcz dnia 01.06.2020

WEO20E127289, K2000213772

MU/DA/045/2020

BUTOH Włodzimierz Palicki
ul. Chodkiewicza 15
85-065 Bydgoszcz

Dotyczy: naniesienia uzbrojenia energetycznego 045/2020 – projekt budowy ulicy Podleśnej w Bydgoszczy.

W odpowiedzi na pismo, które wpłynęło do Rejonu Dystrybucji Bydgoszcz dnia 25.05.2020r. przesyłamy w załączeniu 9 egz. mapy ewidencyjnej z naniesionymi sieciami elektroenergetycznymi należącymi do Enea Operator Sp. z o.o. „Informacje ENEA Operator Sp. z o.o. zawarte w dokumencie mogą stanowić informacje poufne w rozumieniu art. 154 ustawy z dnia 29 lipca 2005 r. o obrocie instrumentami finansowymi oraz tajemnicę przedsiębiorstwa w rozumieniu art. 11 ust. 4 ustawy z dnia 16 kwietnia 1993 r. o zwalczaniu nieuczciwej konkurencji, których m.in. nieuprawnione ujawnienie, wykorzystanie lub dokonywanie rekomendacji na ich podstawie wiąże się z odpowiedzialnością przewidzianą w powszechnie obowiązujących przepisach prawa, w tym odpowiedzialnością karną.” Zawarte dane zawierają informacje klasy C.

Z poważaniem

Enea Operator Sp. z o.o.
Rejon Dystrybucji Bydgoszcz
Dyrektor
Marek Marszałek
(2)

Działając w imieniu spółki Enea Operator Sp. z o.o. z siedzibą w Poznaniu, ul. Strzeszyńska 58, 60-479 Poznań (dalej jako „Spółka”), na podstawie art. 13 oraz art. 14 rozporządzenia Parlamentu Europejskiego i Rady (UE) 2016/679 z 27 kwietnia 2016 r. w sprawie ochrony osób fizycznych w związku z przetwarzaniem danych osobowych i w sprawie swobodnego przepływu takich danych oraz uchylenia dyrektywy 95/56/WE (dalej jako: „RODO”) w załączeniu przesyłamy obowiązek informacyjny w celu dopełnienia zobowiązań prawnych ciążyących na Spółce, jako Administratorze danych osobowych.

Sprawę prowadzi:

Marek Nalewski
tel. +48/052/313 18 25
e-mail: marek.nalewski@enea.pl

Otrzymują:

1. Adresat,
2. a/a – MU/DA

Centrala
Enea Operator Sp. z o.o.
60-479 Poznań, ul. Strzeszyńska 58

tel. +48 / 61 850 41 10
faks +48 / 61 850 44 47

NIP 782 237 71 60
REGON 300455398

kontakt@operator.enea.pl
www.operator.enea.pl

Naniesienie Nr: 045/2020

ENEA Operator Sp. z o.o.
Rejon Dystrybucji Bydgoszcz
85-513 Bydgoszcz, ul. Kapitulowa 6
tel. +48/52 313 18 11/13, fax +48/52 586 12 95
REGON 300455396 NIP 782-23-77-160
-1-

Kable SN-15kV: - -----

Kable nn: - -----

Przewody SN 15kV: -


Przewody nn: -

Istniejące kable energetyczne naniesiono orientacyjnie wg posiadanej dokumentacji. Powyższe naniesienie nie stanowi uzgodnienia i służyć może do opracowania dokumentacji. Bezpośrednio przed przystąpieniem do robót należy sprawdzić w tut. Rejonie aktualność niniejszego naniesienia. Ustala się pięciometrową strefę ochronną kabli energetycznych po obu stronach kabla, w której prace ziemne należy prowadzić ręcznie.


Rejon Dystrybucji Bydgoszcz informuje, że w celu przeprowadzenia planowanej inwestycji należy:


1. Zachować odpowiednie odległości od istniejących urządzeń energetycznych zgodnie z obowiązującymi przepisami i standardami dotyczącymi budowy linii kablowych i napowietrznych w tym zachowania normatywnych głębokości lokalizacji istniejących urządzeń oraz w przypadku linii napowietrznych, zachowania odległości pionowych i poziomych;
2. W przypadku braku możliwości zachowania normatywnych odległości lub wystąpienia kolizji istniejącej infrastruktury elektroenergetycznej z projektowanymi obiektami należy kolidujący odcinek infrastruktury energetycznej przebudować poza teren kolizyjny. W tym celu należy wystąpić do tutejszego Rejonu o wydanie szczegółowych warunków likwidacji kolizji;
3. W miejscach skrzyżowań oraz pod drogami przewidzianymi dla ruchu kołowego w tym parkingi oraz na terenach o powierzchni asfaltowej, należy istniejące urządzenia energetyczne osłonić rurami ochronnymi dwudzielnymi typu Arot koloru: czerwonego dla kabli SN oraz niebieskiego dla kabli nn z zachowaniem przekroju: \varnothing 160 mm dla wszystkich kabli SN i nn o przekroju żyły roboczej 240 mm² oraz \varnothing 110 mm dla pozostałych kabli nn, Zakres robót związanych z osłonięciem należy uzgodnić w RD Bydgoszcz;
4. Wszystkie prace w pobliżu urządzeń energetycznych należy prowadzić:
 - techniką ręczną bez użycia sprzętu ciężkiego np. koparki,
 - przy wyłączonych spod napięcia ww. urządzeniach energetycznych (wyłączenia należy uzgodnić w PE Bydgoszcz);
5. W przypadku konieczności odsłonięcia istniejących linii kablowych w ziemi należy odpowiednio zabezpieczyć przed uszkodzeniem (przez uprawione osoby), a po zakończeniu prac związanych z budową projektowanego obiektu przywrócić teren do stanu pierwotnego zachowując sposób ułożenia linii kablowej zgodnie z ww. normą;
6. Przed zasypaniem miejsc kolizyjnych należy uzyskać w RD Bydgoszcz protokół prac znikających (protokół etapowy);
7. Całość robót wykonać z obowiązującymi standardami obowiązującymi w Enea Operator sp. z o.o.;
8. Trasę kabli/przewodów wł. ENEA Oświetlenie ustalić w Rejonie Oświetlenie Bydgoszcz, przy ul. Kościuszki 53, 85-079 Bydgoszcz.

Bydgoszcz, dnia 01.06.2020r.

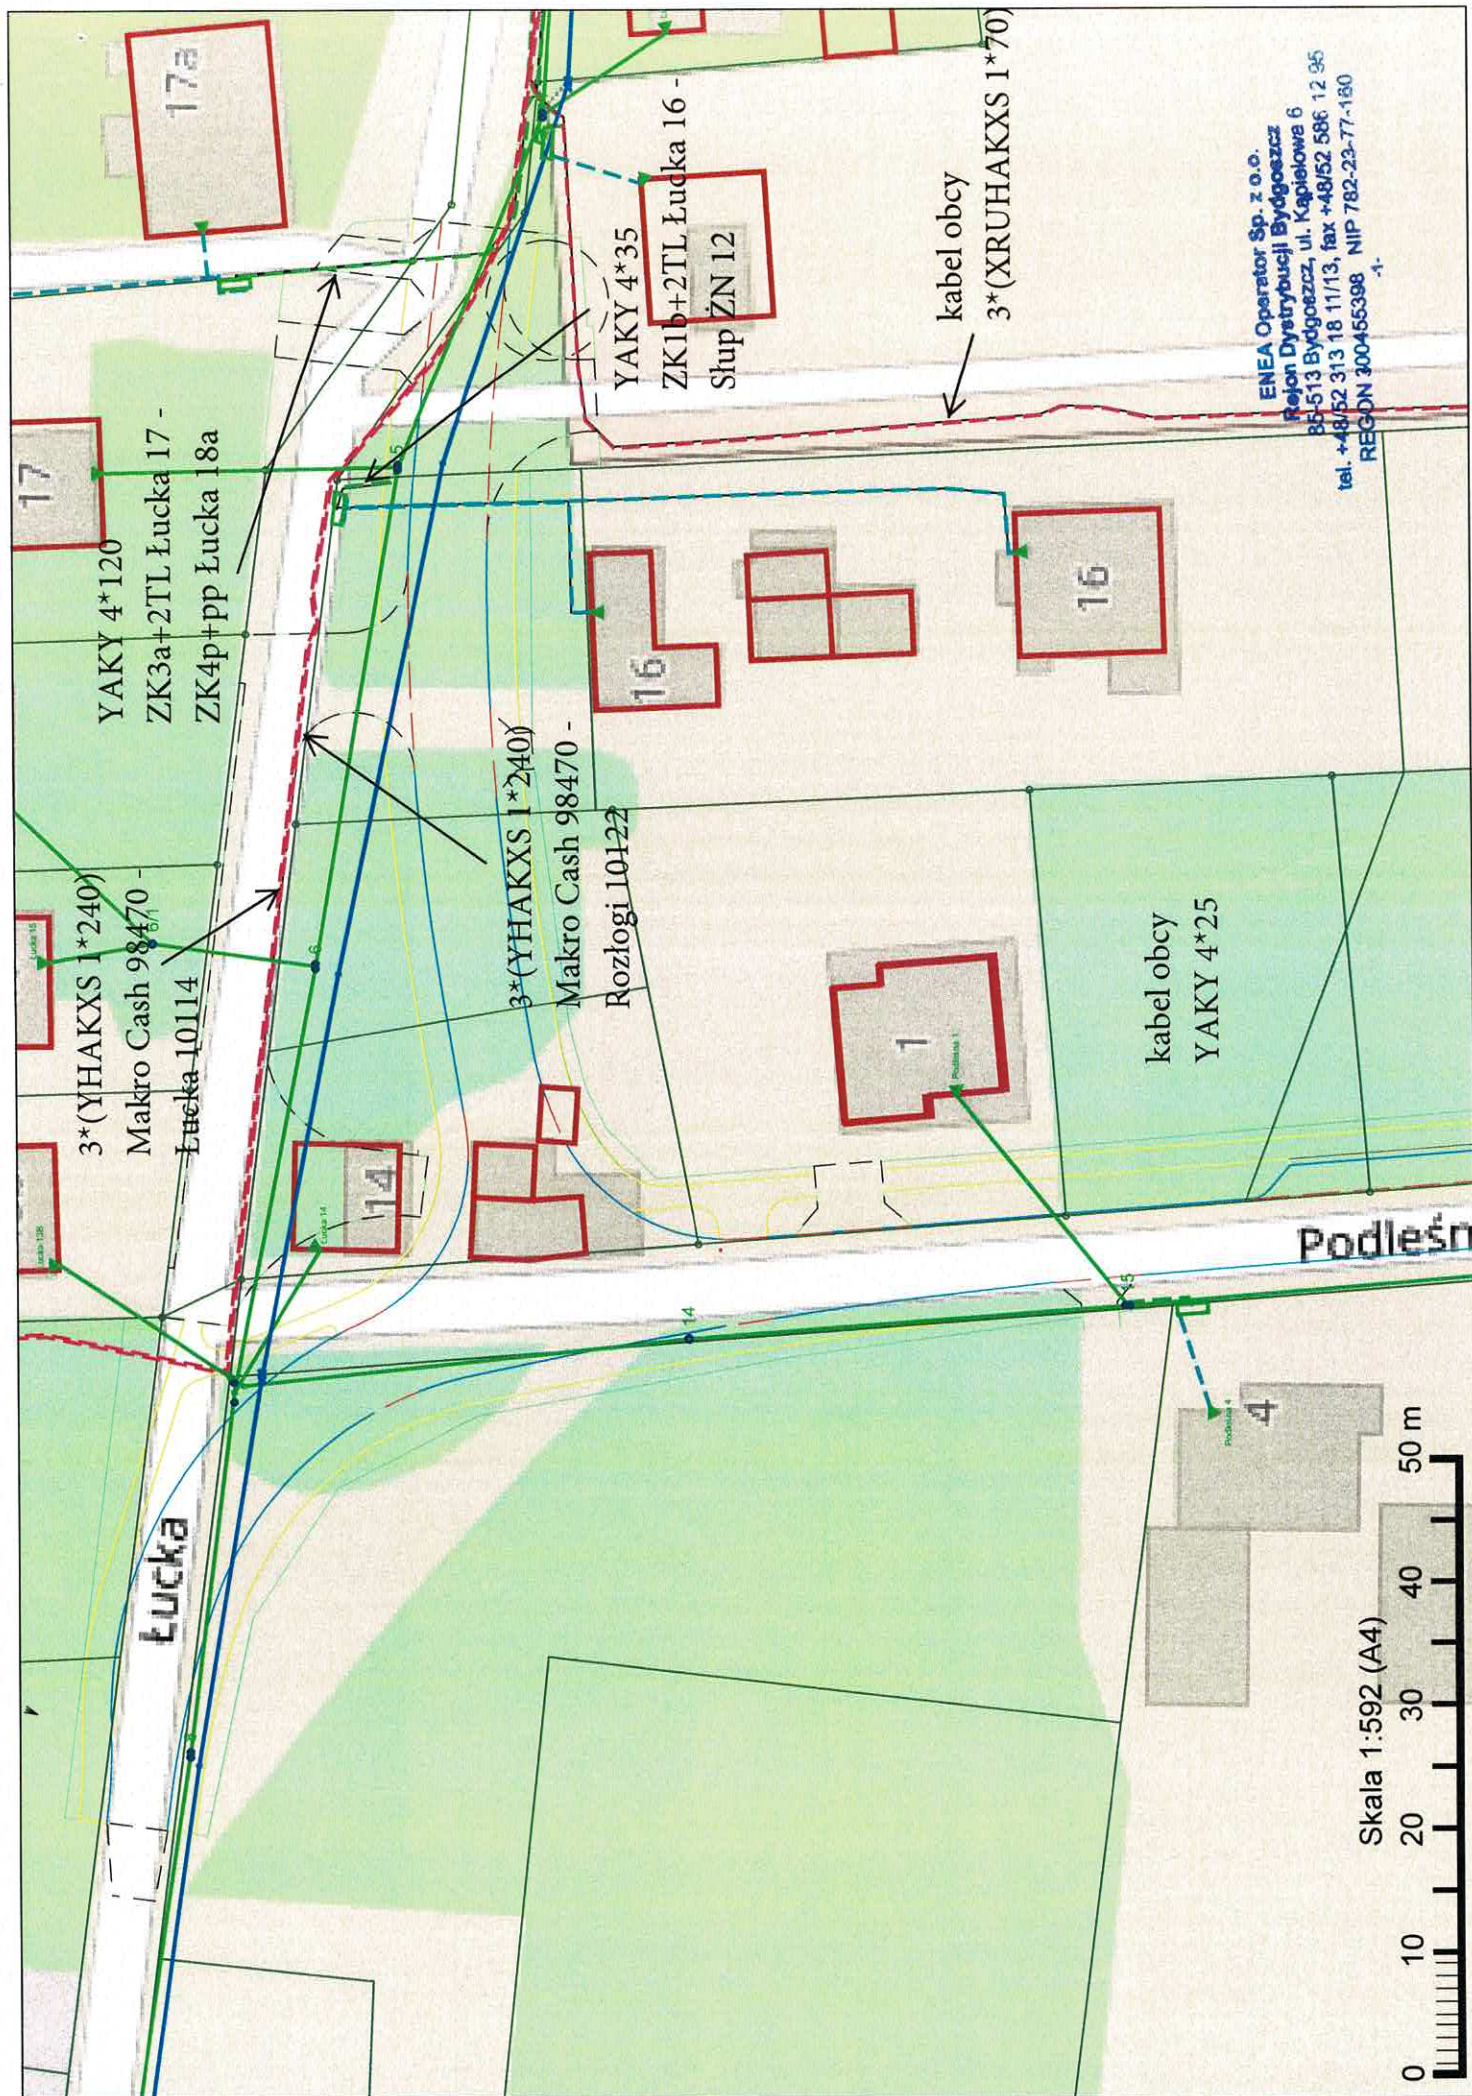

ENEA Operator Sp. z o.o.
Region Dystrybucji Bydgoszcz
ul. Kapiełowa 6
85-513 Bydgoszcz
tel. +48/52 313 18 11/13, fax +48/52 586 12 35
NIP 782-23-77-180
REGON 300455398

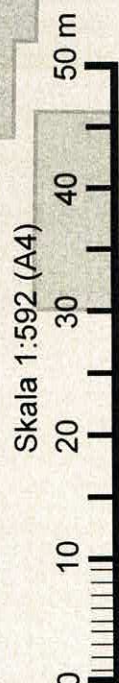

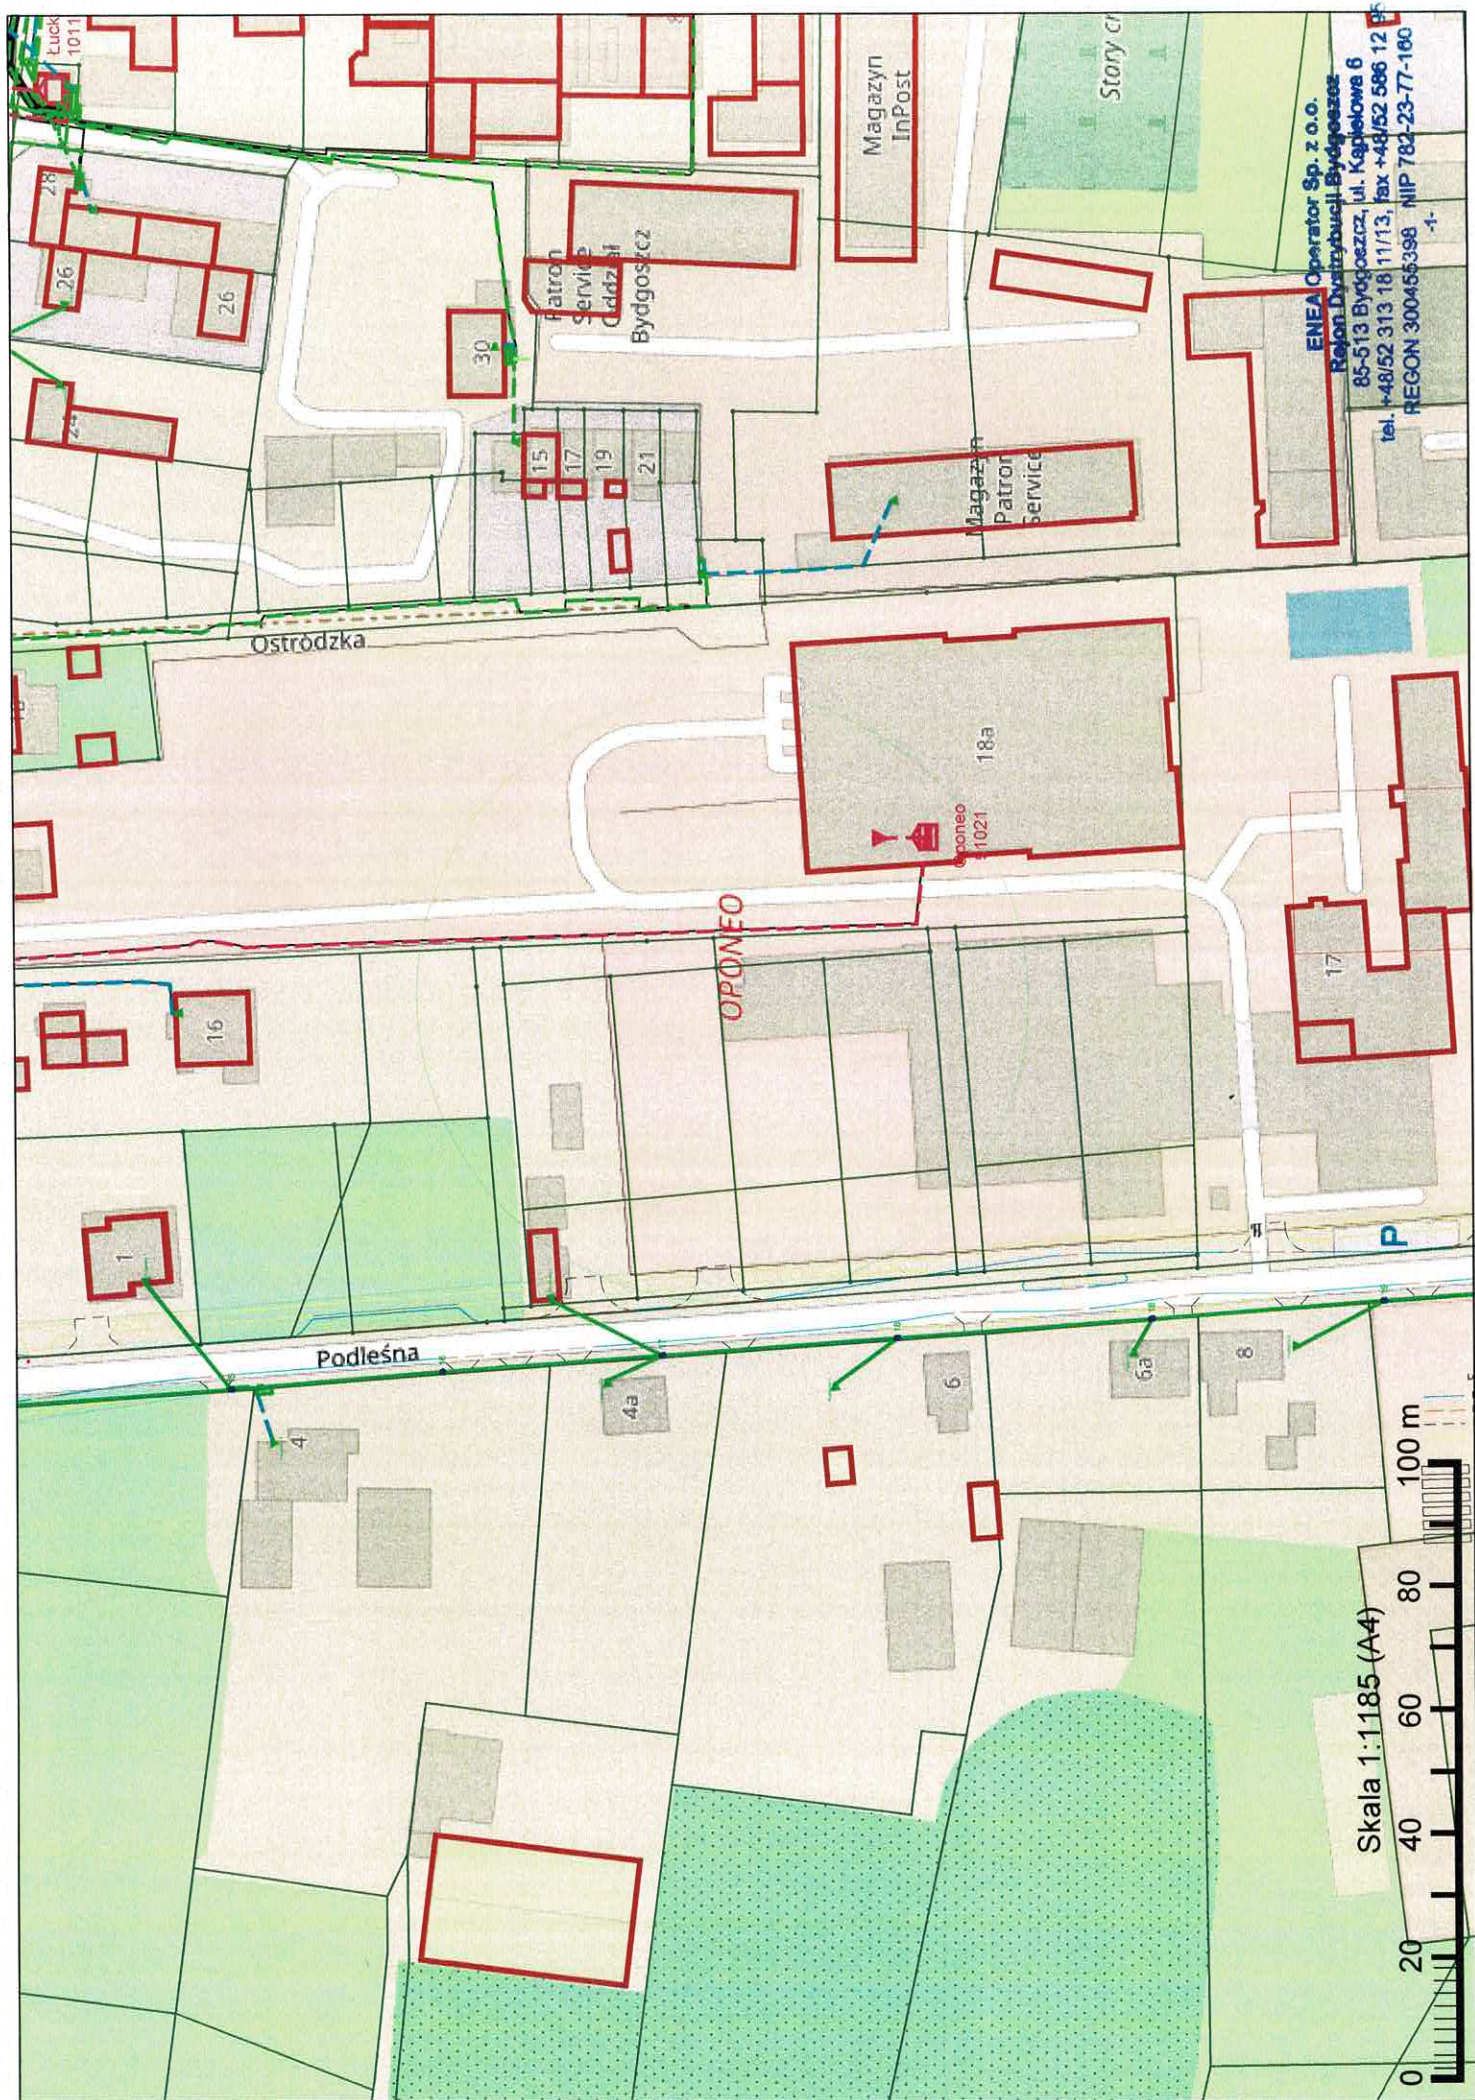

Skala 1:1185 (A4)



ENEA Operator Sp. z o.o.
Rejon Dystryktu Bydgoszcz
85-513 Bydgoszcz, ul. Kapitulowa 6
tel. +48/52 313 18 11/13, fax +48/52 586 12 95
RECON 300466398 NIP 782-23-77-160

ENEA Operator Sp. z o.o.
Rejon Dystrybucji Bydgoszcz
 85-513 Bydgoszcz, ul. Kapiełowa 6
 tel. +48/52 313 18 11/13, fax +48/52 586 12 95
 REGON 300455398 NIP 782-23-77-160
 -1-


Podleśna

raw??nik wyst. 2 lub 4 cm


nia rozgraniczenia inwestycji

nawierzchnia miejsc parkingowych

utwardzenie na dowiazaniu


BUTCH Włodzimierz Palicki		ul. Chodkiewicza 15 85-065 Bydgoszcz			
Program utwardzania ulic gruntowych zlokalizowanych na terenie Miasta Bydgoszczy					
Inwestor:	ZDMIKP w Bydgoszczy	Stadium		Uprawnienia	Podpisy
Objekt:	Rozbudowa ul. Podleśnej w Bydgoszczy	PROJEKT BUDOWLANY		UAN-KZ-7210/278/87 upow. do sporz. proj. 9105, kop. 100% - 200%	
		Projektanci	mgr inż. W. Palicki		
		Sprawdzający	mgr inż. M. Kostrzewa	KUP/3/POOK/03 w spec. koresp. budowlanej	
		Przedmiot opracowania:	Marzec 2018	1:500	1.1
PLAN SYTUACYJNY		Data	Skala	Nr rysunku	



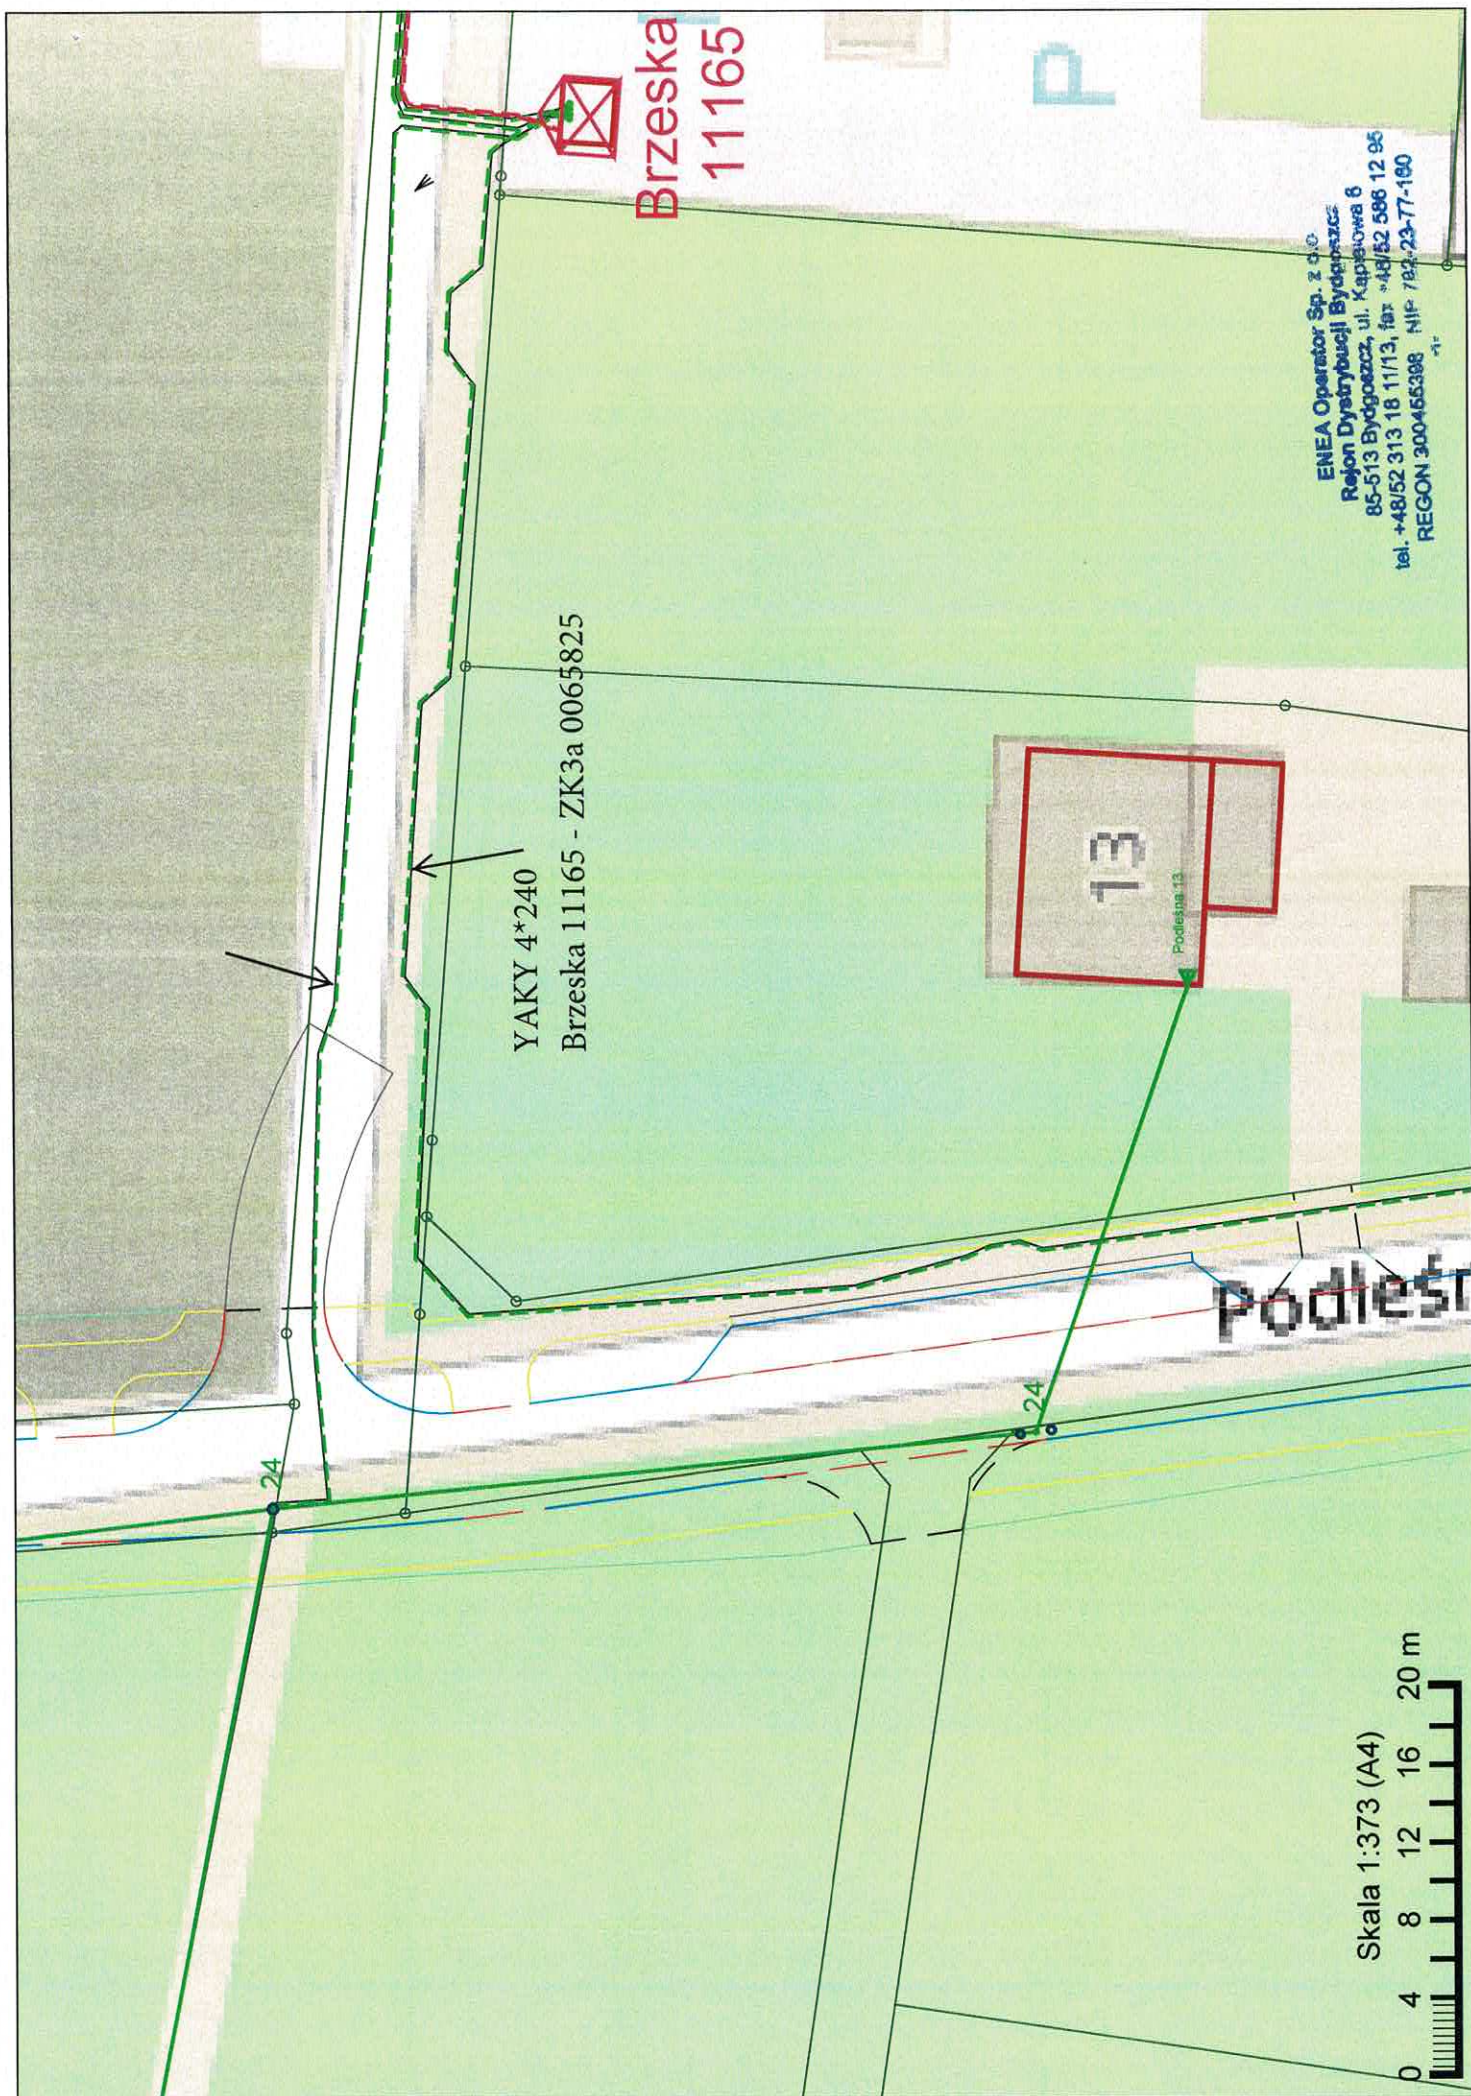

ENEA Operator Sp. z o.o.
Rejon Dystrybucji Bydgoszcz
85-513 Bydgoszcz, ul. Kapiańska 6
tel. +48/52 313 18 11/13, fax +48/52 596 12 95
REGON 300455398 NIP 762-23-77-180

Skala 1:373 (A4)
0 4 8 12 16 20 m

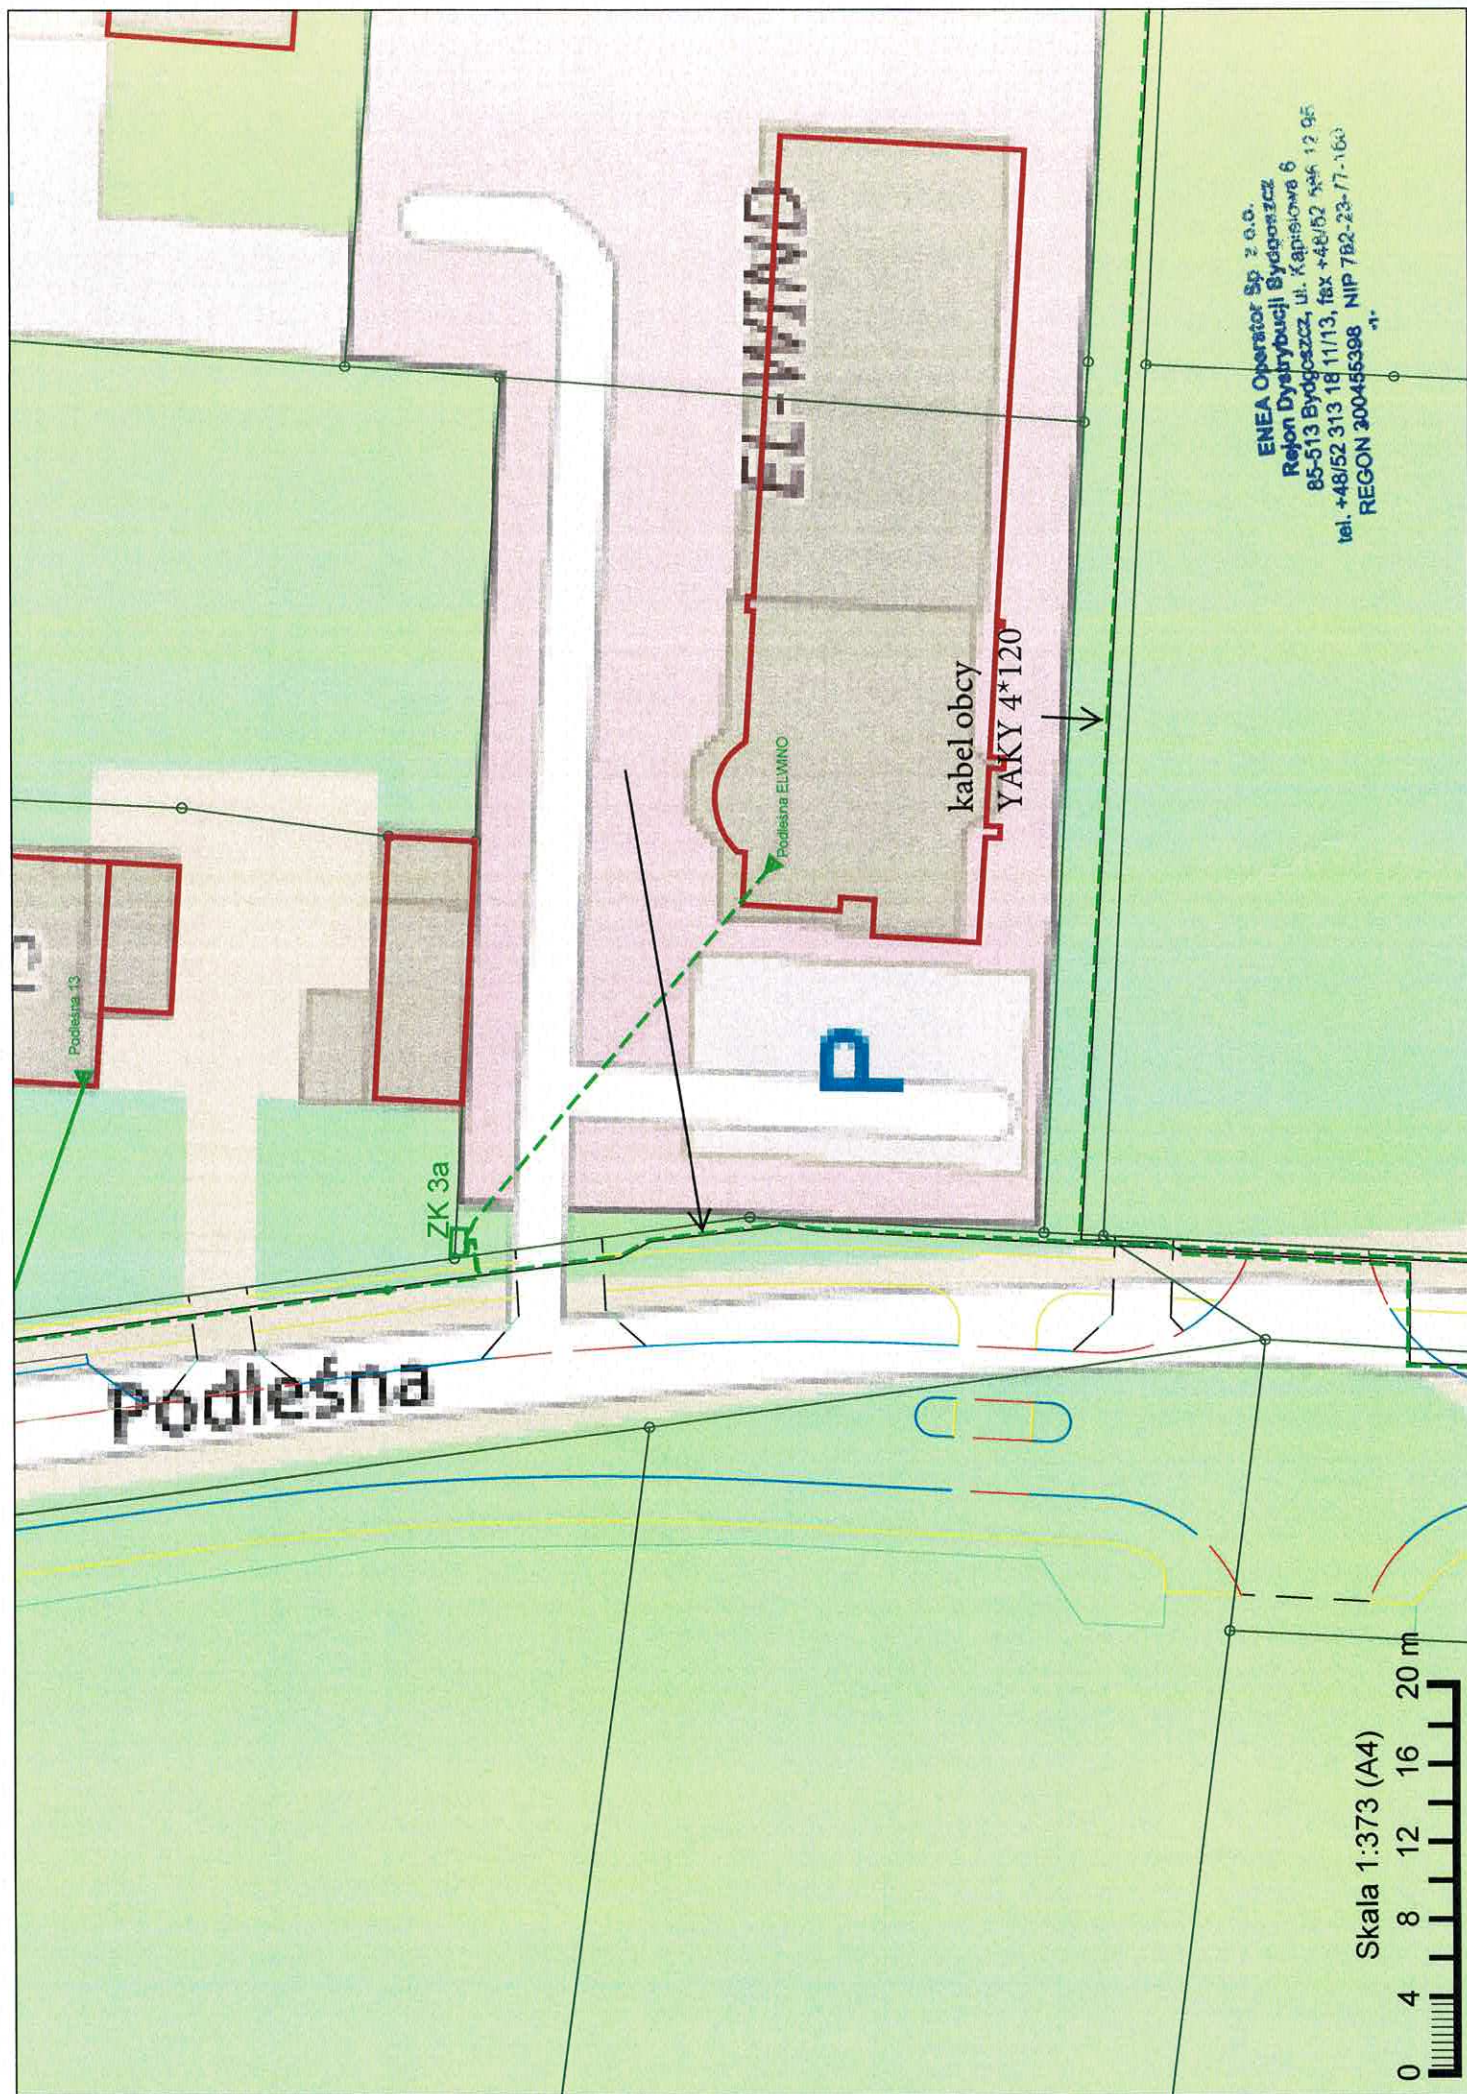

ENEA Operator Sp. z o.o.
Rejon Dystrybucji Bydgoszcz
85-513 Bydgoszcz, ul. Kapściowa 6
tel. +48/52 313 18 11/13, fax +48/52 556 12 95
REGON 300455398 NIP 782-23-77-160

YAKY 4*240

ZK3a 0065825 - ZK3a+2TL 0065822

45

Podleśna 45

300/1/8

YAKY 4*240

SK4 Podleśna 45-47 - ZK3a+2TL Podleśna DZ

300/1/7

Podleśna 49

49

YAKY 4*240

Podleśna 10085 - SK4 Podleśna 45-47

3*(YHAKXS 1*120)

Podleśna 10085 -


Brzeska 9 11165

Skala 1:373 (A4)

0 4 8 12 16 20 m

ENEA Operator Sp. z o.o.
Rejon Dystrybucji Bydgoszcz
85-513 Bydgoszcz, ul. Kapiełowa 6
tel. +48/52 313 18 11/13, fax +48/52 586 12 04
NIP 782-23-77-165
REGON 300455398

-4-

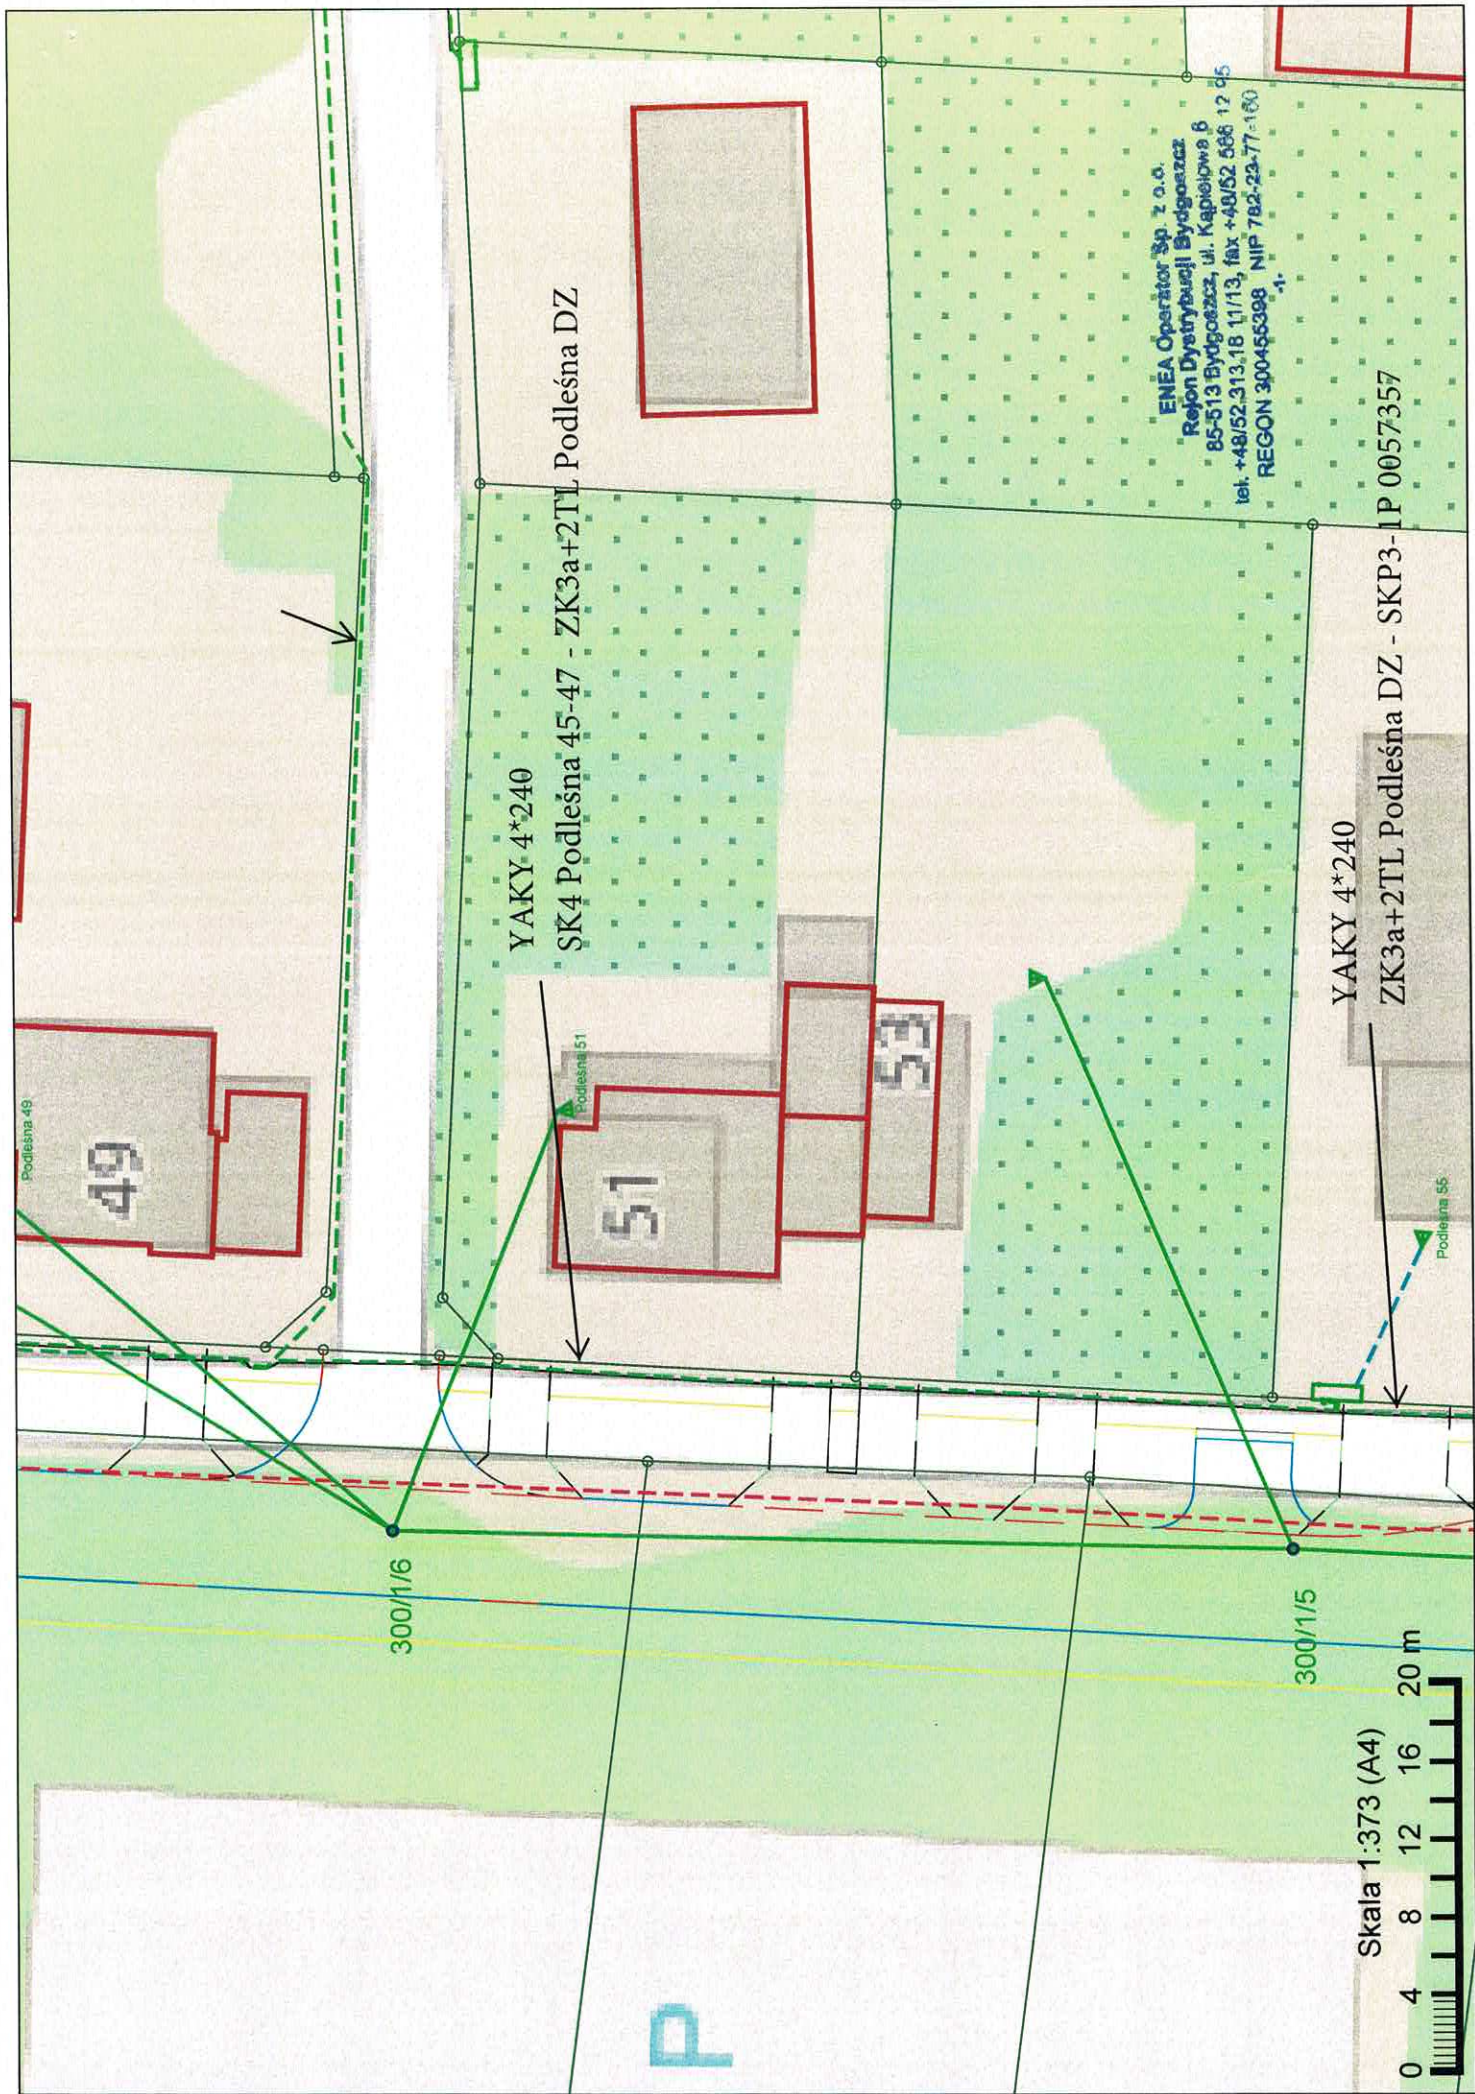

Podleśna 49

49

YAKY 4*240

SK4 Podleśna 45-47 - ZK3a+2TL Podleśna DZ

Podleśna 51

51

53


YAKY 4*240


ZK3a+2TL Podleśna DZ - SKP3-1P 0057357

Podleśna 55

ENEA Operator Sp. z o.o.
Rejon Dystryktu Bydgoszcz
85-513 Bydgoszcz, ul. Kapiełowa 6
tel. +48/52/313 18 11/13, fax +48/52 586 12 85
REGON 300456398 NIP 782-22-77-160

Skala 1:373 (A4)

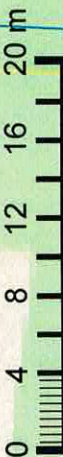

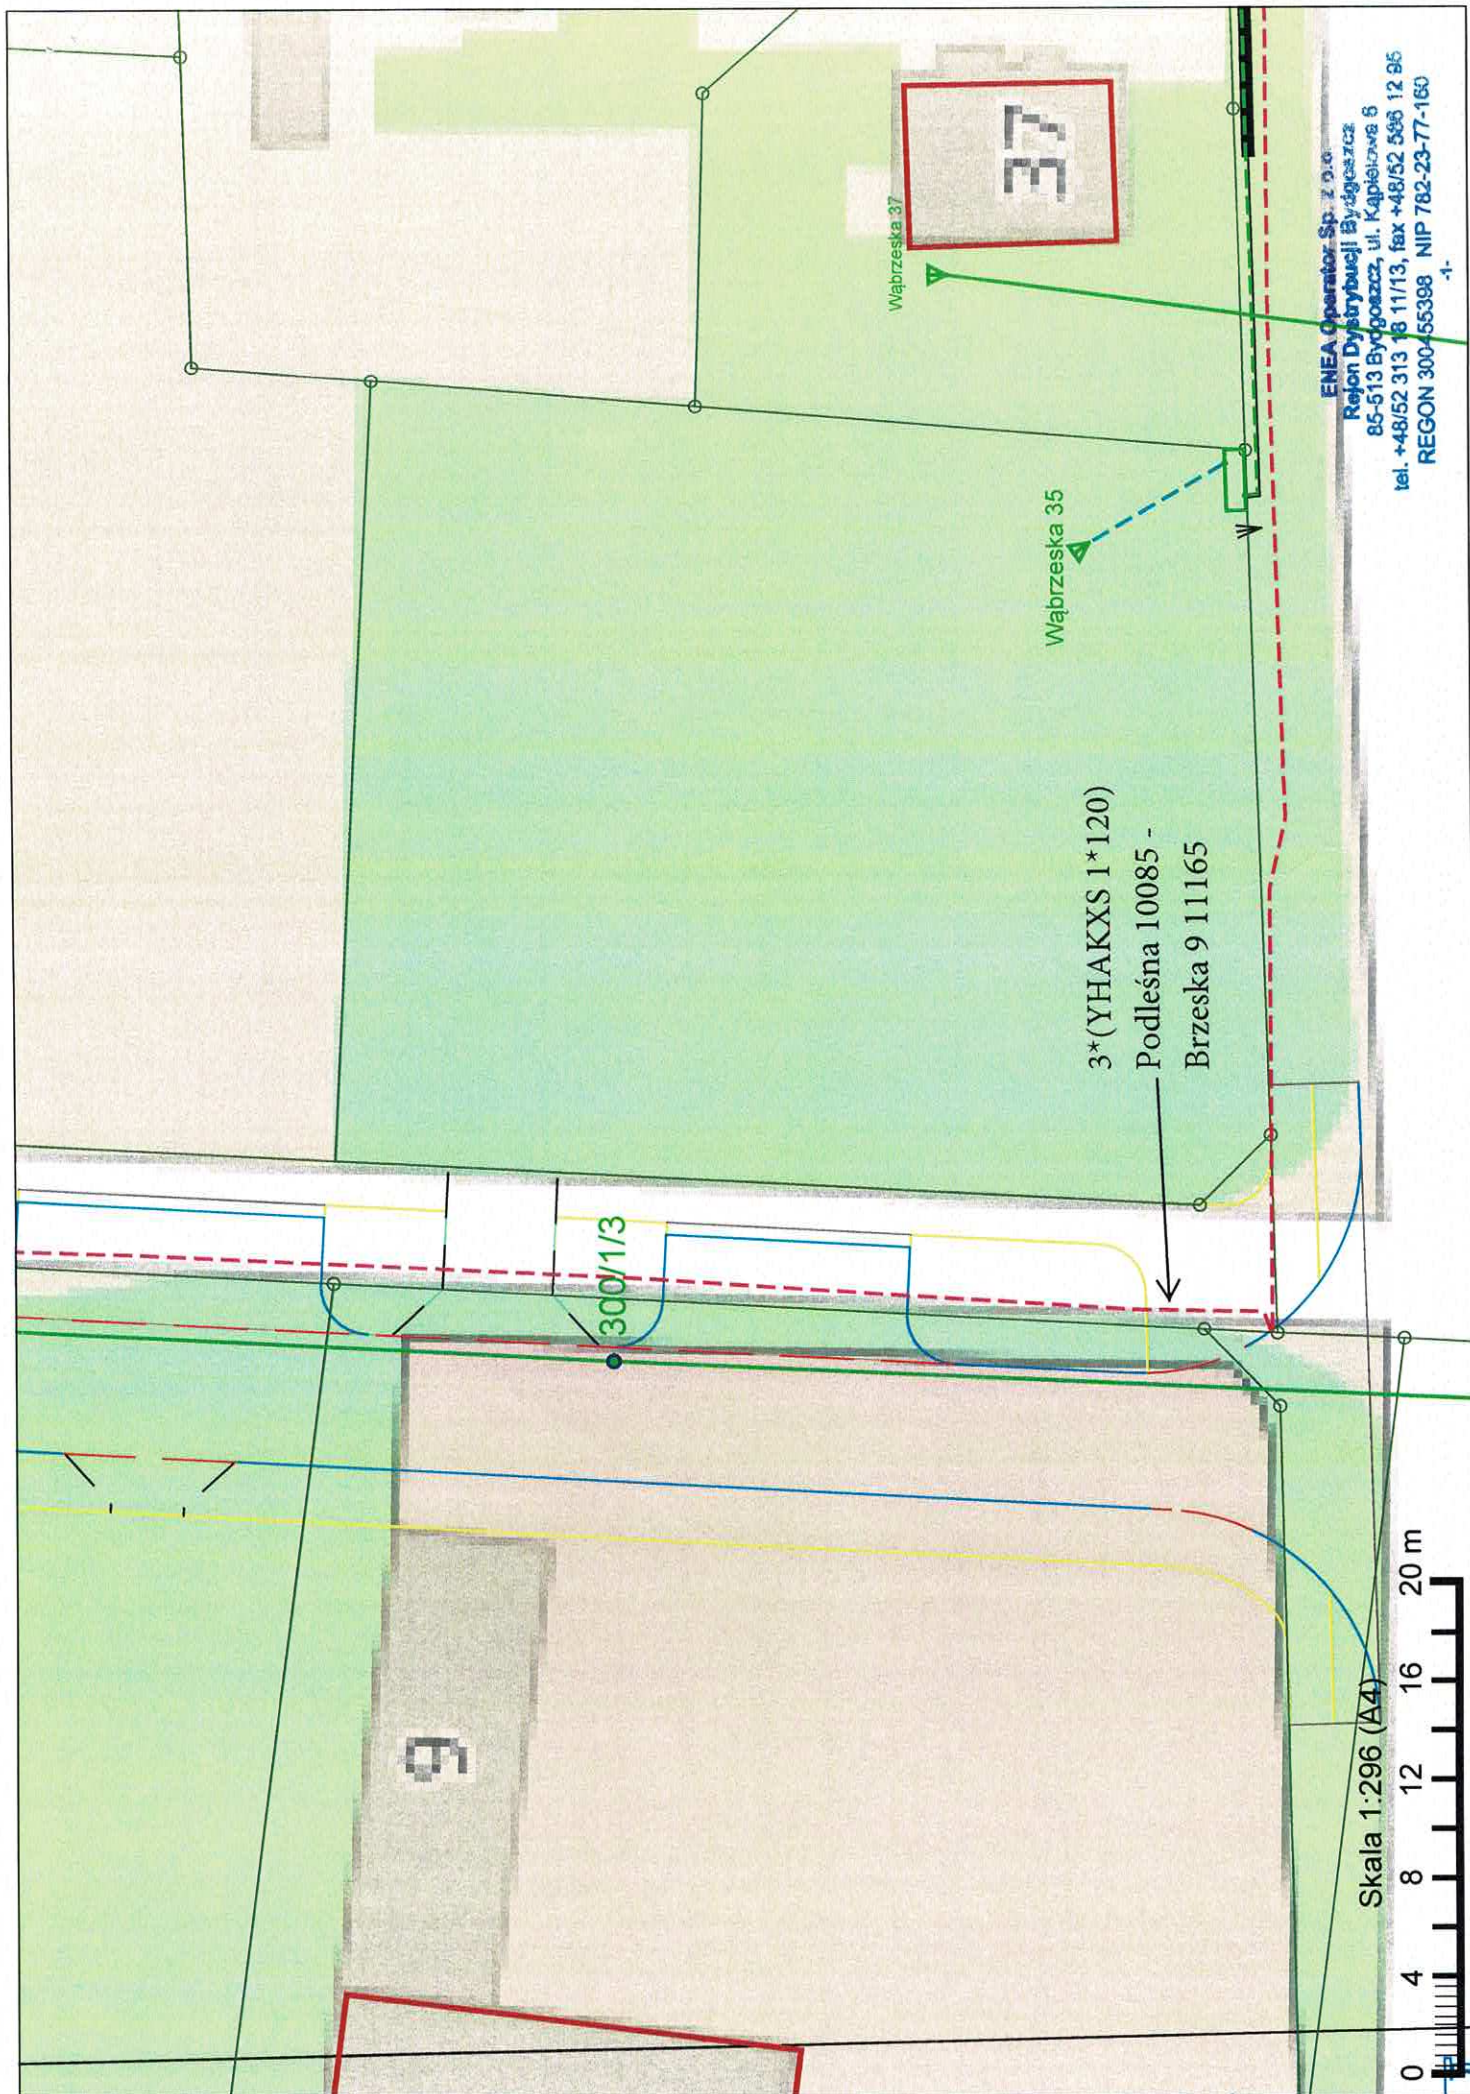

ENEA Operator Sp. z o.o.
Rejon Dystrybucji Bydgoszcz
85-513 Bydgoszcz, ul. Kapiełzawa 8
tel. +48/52 313 18 11/13, fax +48/52 596 12 96
REGON 300455398 NIP 782-23-77-160