


Projekt zagospodarowania terenu
Budowa sieci wodociągowej
w ul. Torowej/Rubinowej/Szmaragdowej
skala 1 : 500

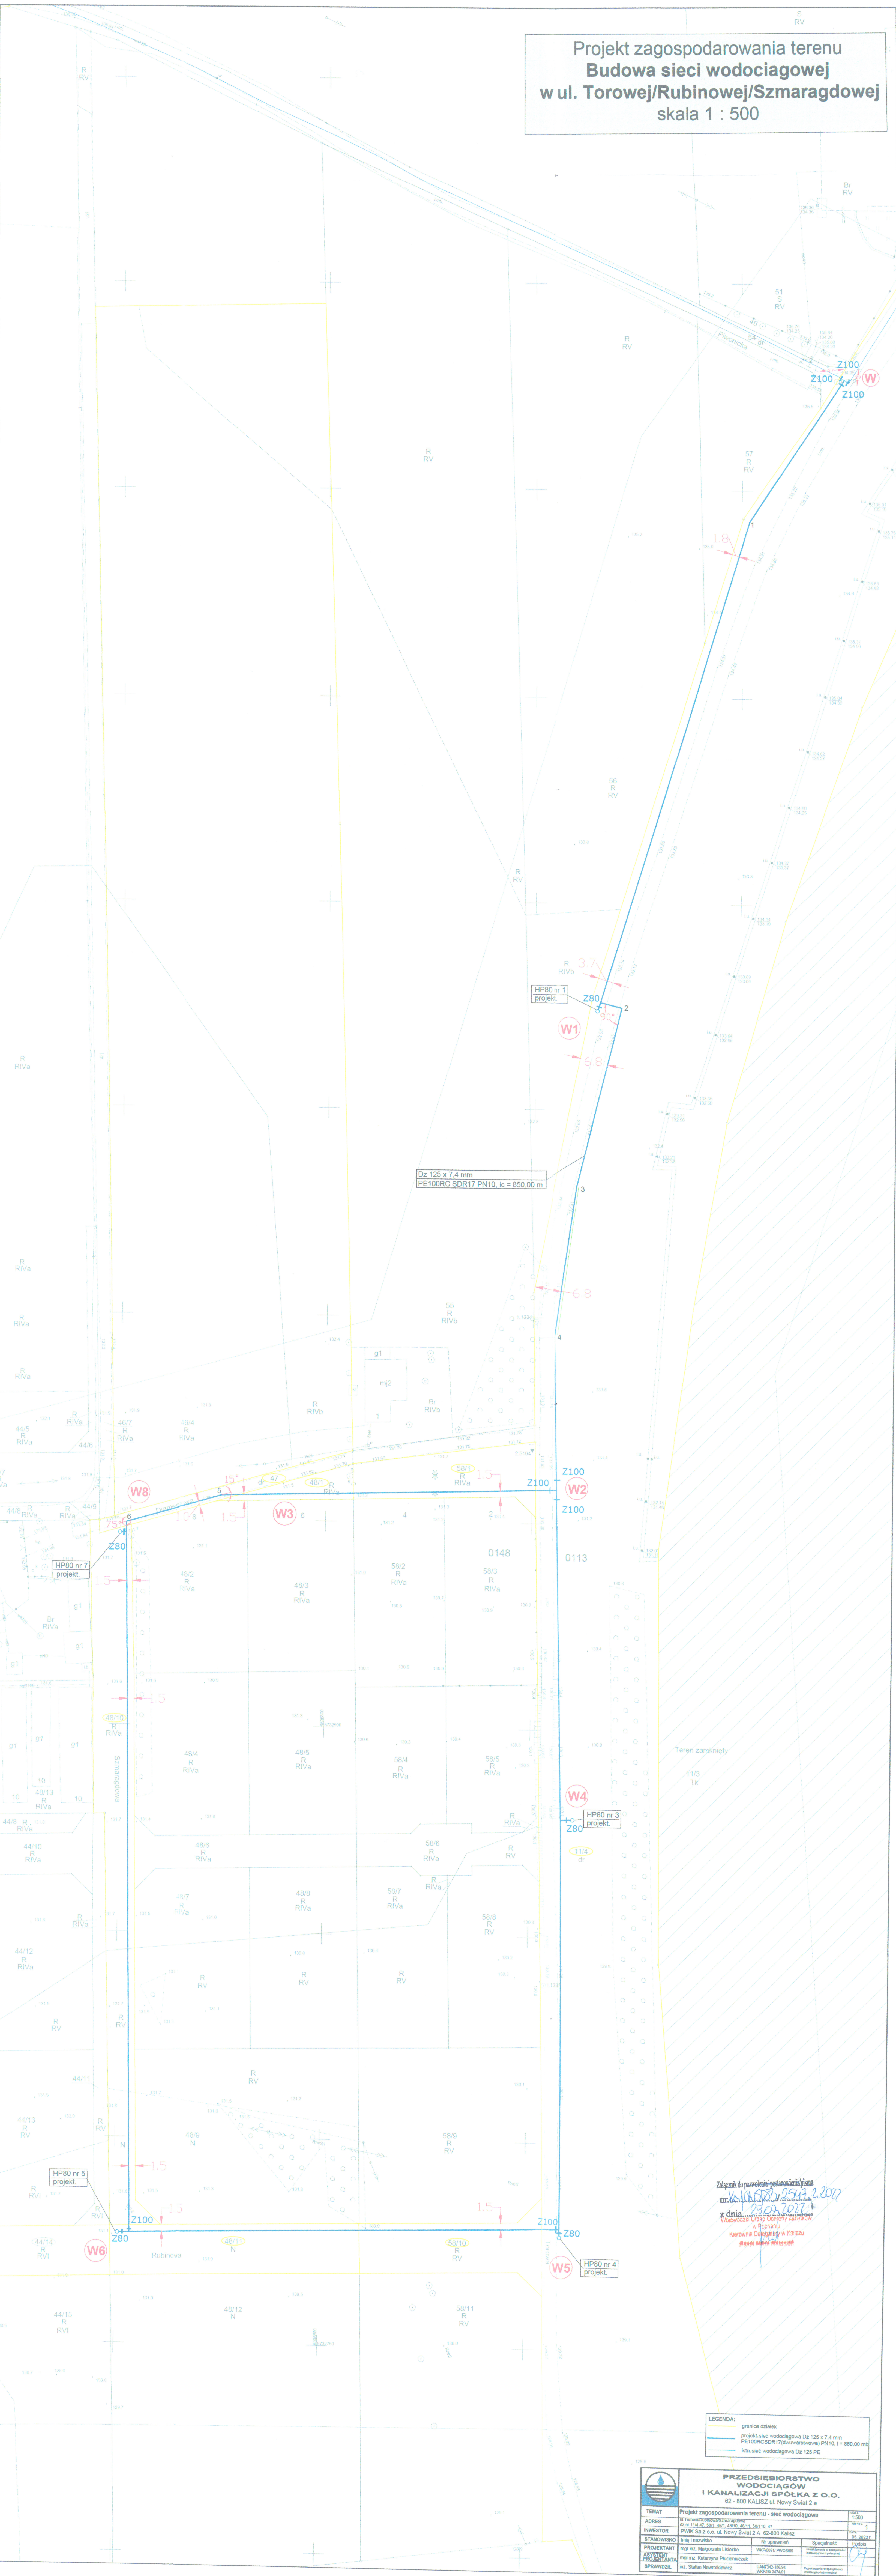

Załącznik do projektu zagospodarowania terenu
nr. 1000/2021/2547/2021
z dnia 23.02.2021
w sprawie
projektu budowy i wykonania
sieci wodociągowej
w ul. Torowej/Rubinowej/Szmaragdowej
w skali 1:500

LEGENDA:
- granica działek
- projekt sieci wodociągowej Dz 125 x 7,4 mm
- istn. sieć wodociągowa Dz 125 PE

PRZEDSIĘBIORSTWO WODOCIAGÓW I KANALIZACJI S.P.A. z o.o. 62 - 800 KALISZ ul. Nowy Świat 2 a			
TEMAT	Projekt zagospodarowania terenu - sieć wodociągowa	skala	1:500
ADRES	ul. Torowa/Rubinowa/Szmaragdowa	strona	1
INWESTOR	PWK Sp. z o.o. ul. Nowy Świat 2 a 62-800 Kalisz	data	25.02.2021
STANOWISKO	inż. inżynier	Wpisywanie	Specjalność
PROJEKTANT	mgr inż. Małgorzata Lisiecka	Wpisywanie	Specjalność
PROJEKTANT	mgr inż. Katarzyna Flisiewicz	Wpisywanie	Specjalność
SPRAWDZILI	mgr inż. Małgorzata Lisiecka	Wpisywanie	Specjalność
SPRAWDZILI	mgr inż. Katarzyna Flisiewicz	Wpisywanie	Specjalność

Wodociągów i Kanalizacji Sp. z o.o.
Kalisz