


Uzgodniono plan wykonania wykopów i ziemian  
i zdrowotnych bez zastrzeżeń (z zastrzeżeniami)

Uzgodniono plan wykonania wykopów i ziemian  
i zdrowotnych bez zastrzeżeń (z zastrzeżeniami)

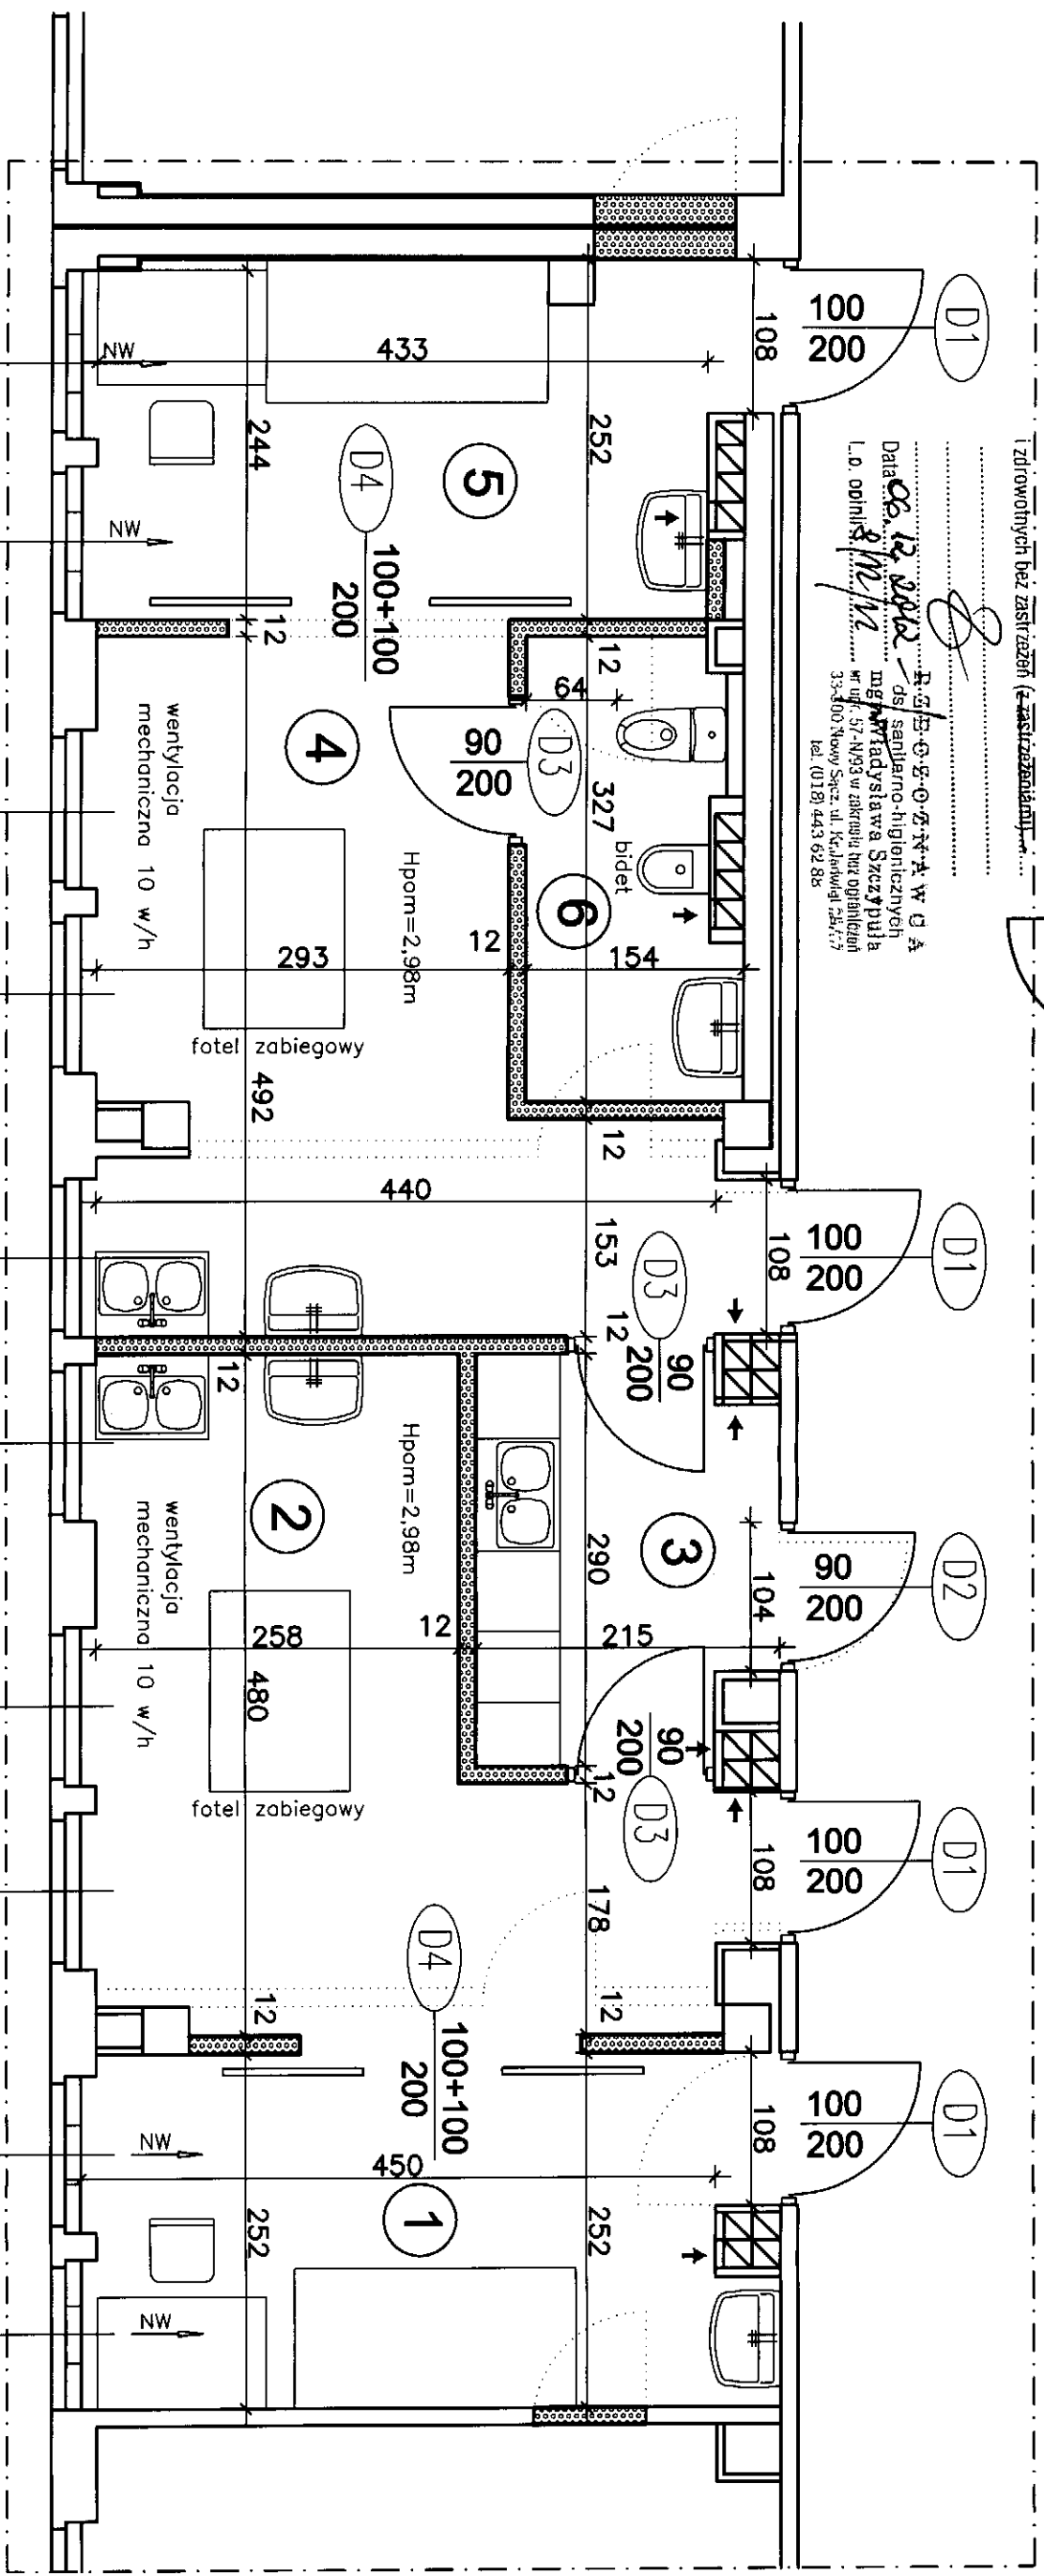

### UWAGI OGÓLNE:

1. WYMIARY DRZWI PODANO W ŚWIEŁLE PRZEJŚCIA  
PO OTWARIU SKRZYDŁA DRZWIOWEGO
2. WYMIANA ISTNIEJĄCYCH OBUDÓW PRZEWODÓW  
WENTYLACJI GRAWITACYJNEJ, MECHANICZNEJ I WOD-KAN  
NA OBUDOWĘ SYSTEMOWĄ Z PŁYT GIPSOWO-KARTONOWYCH NA RUSZCIE STAŁOWYM
3. SUFITY POMIESZCZEŃ MALOWANE FARBĄ AKRYLOWĄ ODPORNĄ NA SZOROWANIE I ZMYWANIE
4. ŚCIANY TYNKOWANE MALOWANE FARBĄ AKRYLOWĄ ODPORNĄ NA SZOROWANIE I ZMYWANIE
5. NAD PROJEKTOWANYMI DRZWIAMI NADPROŻA SYSTEMOWE YTONG
6. ISTNIEJĄCE PARAPETY DO WYMIANY
7. NW - W ISTNIEJĄCYCH OKNACH ZAMONTOWAĆ NAWIEWNIKI  
ZGODNIE Z PROJEKTEM BRANŻY SANITARNEJ
8. UMEBLOWANIE POMIESZCZEŃ PODANO PRZYKŁADOWO

### LEGENDA:

- ZAKRES OBJĘTY OPRACOWANIEM
- ŚCIANY ISTNIEJĄCE
- ŚCIANA PROJEKTOWANA Z PUSTAKÓW YTONG
- ŚCIANY DO WYBURZENIA

### ZESTAWIENIE POMIESZCZEŃ przyziemie

LP	NAZWA POMIESZCZENIA	POSADZKA	ŚCIANY	SUFIT
1	GABINET LEKARSKI	TARKET	11,96 MALOWANIE FARBĄ	TYNK CEM.-WAP.
2	PRACOWNIA GASTROSKOPI	TARKET	15,77 PL. CERAMICZNE	TYNK CEM.-WAP.
3	DEZYNFEKTORIA	PL. CERAMICZNE	5,93 PL. CERAMICZNE	TYNK CEM.-WAP.
4	PRACOWNIA KOLONOSKOPI	TARKET	16,38 PL. CERAMICZNE	TYNK CEM.-WAP.
5	POKÓJ WYBUDZEŃ	TARKET	11,42 MALOWANIE FARBĄ	TYNK CEM.-WAP.
6	POM. HIGIEN.-SANITARNE	PL. CERAMICZNE	4,62 PL. CERAMICZNE	TYNK CEM.-WAP.
RAZEM:			66,08	

JEDNOSTKA PROJEKTOWA :		autor opracowania		Michalik Paweł PRACOWNIA PROJEKTOWA "MP"	
projektant		mgr inż. arch. Paweł Michalik Nr MPOIA/035/2006		data: listopad 2012r.	
sprawdzający		mgr inż. arch. Robert Kamiński Nr 13/2002		skala: 1:50	
przedmiot rysunku		rzut III piętra / fragment objęty opracowaniem /		numer: 1.	
inwestor		SZPITAL ŚW. ANNY ULICA SZPITALNA 3, 32-200 MIECHÓW		ARCHITEKTURA	
stadium branża		BUDOWLANY		ARCHITEKTURA	
obiekt adres inwestycji		PRZEBUDOWA III PIĘTRA BUDYNKU "C" SZPITALA ŚW. ANNY NA PRACOWNIE GASTROENTEROLOGICZNA ULICA SZPITALNA 3, 32-200 MIECHÓW			