


WYKAZ POMIESZCZEN - PARTER

LP	NAZWA POMIESZCZENIA	Powierzchnia m ²	POSADZKA
1	PRZEBIEGNIER	4,14	WYKŁ. KAUCZUKOWA
2	HALL + SCHODY	123,14	WYKŁ. KAUCZUKOWA
3	RESTAURACJA OGÓLNA	66,13	WYKŁ. KAUCZUKOWA
4	SZATNIA OGÓLNA	14,80	WYKŁ. KAUCZUKOWA
5	KORYTARZ	12,30	WYKŁ. KAUCZUKOWA
6	WCV dla mężczyzn	7,45	TERAKOTA
7	WCV dla niepełnosprawnych	3,45	TERAKOTA
8	WCV dla kobiet	6,16	TERAKOTA
9	KORYTARZ	2,07	TERAKOTA
10	BUFET	2,97	TERAKOTA
11	SALA KONSUMENCKA	8,20	WYKŁ. KAUCZUKOWA
12	POKOJ BIUROWY / 2 osoby	38,30	WYKŁ. KAUCZUKOWA
13	Komunikacja / poczekalnia	92,80	WYKŁ. KAUCZUKOWA
14	IMBALACJE	135,48	WYKŁ. KAUCZUKOWA
15	IMBALACJE	7,40	WYKŁ. KAUCZUKOWA
16	IMBALACJE	5,60	GRES
17	FIZJOTERAPIA	8,48	WYKŁ. KAUCZUKOWA
18	POKOJ REHABILITANTÓW	7,87	WYKŁ. KAUCZUKOWA
19	POKOJ REHABILITANTÓW	16,84	WYKŁ. KAUCZUKOWA
20	POKOJ REHABILITANTÓW	17,44	WYKŁ. KAUCZUKOWA
21	POKOJ REHABILITANTÓW	17,86	WYKŁ. KAUCZUKOWA
22	STANOWISKO OCHRONY	8,23	WYKŁ. KAUCZUKOWA
23	WCV PACJENTÓW	4,38	TERAKOTA
24	Kapita odnowy biologicznej	8,70	WYKŁ. KAUCZUKOWA
25	SZATNIA	6,70	WYKŁ. KAUCZUKOWA
26	SZATNIA	2,85	TERAKOTA
27	Kapita odnowy biologicznej	12,10	WYKŁ. KAUCZUKOWA
28	WCV PERSONELU	4,00	TERAKOTA
29	POKOJ KIEROWNIKA REHAB.	4,16	TERAKOTA
30	POKOJ MASAZU	9,00	WYKŁ. KAUCZUKOWA
31	POKOJ CIWICZEN INDIVID.	9,00	WYKŁ. KAUCZUKOWA
32	SZATNIA dla kobiet	15,10	WYKŁ. KAUCZUKOWA
33	SZATNIA	3,88	TERAKOTA
34	SZATNIA dla mężczyzn	9,40	WYKŁ. KAUCZUKOWA
35	ŁAZIENKA	3,88	TERAKOTA
36	KINEZJOTERAPIA	20,10	WYKŁ. KAUCZUKOWA
37	ŁAZIENKA	47,50	GRES
38	KORYTARZ	5,70	WYKŁ. KAUCZUKOWA
39	PRZEBIEGNIER	7,91	WYKŁ. KAUCZUKOWA
40	KLATKA SCHODOWA	14,20	WYKŁ. KAUCZUKOWA
POWIERZCHNIA UŻYTKOWA		1021,12m ²	

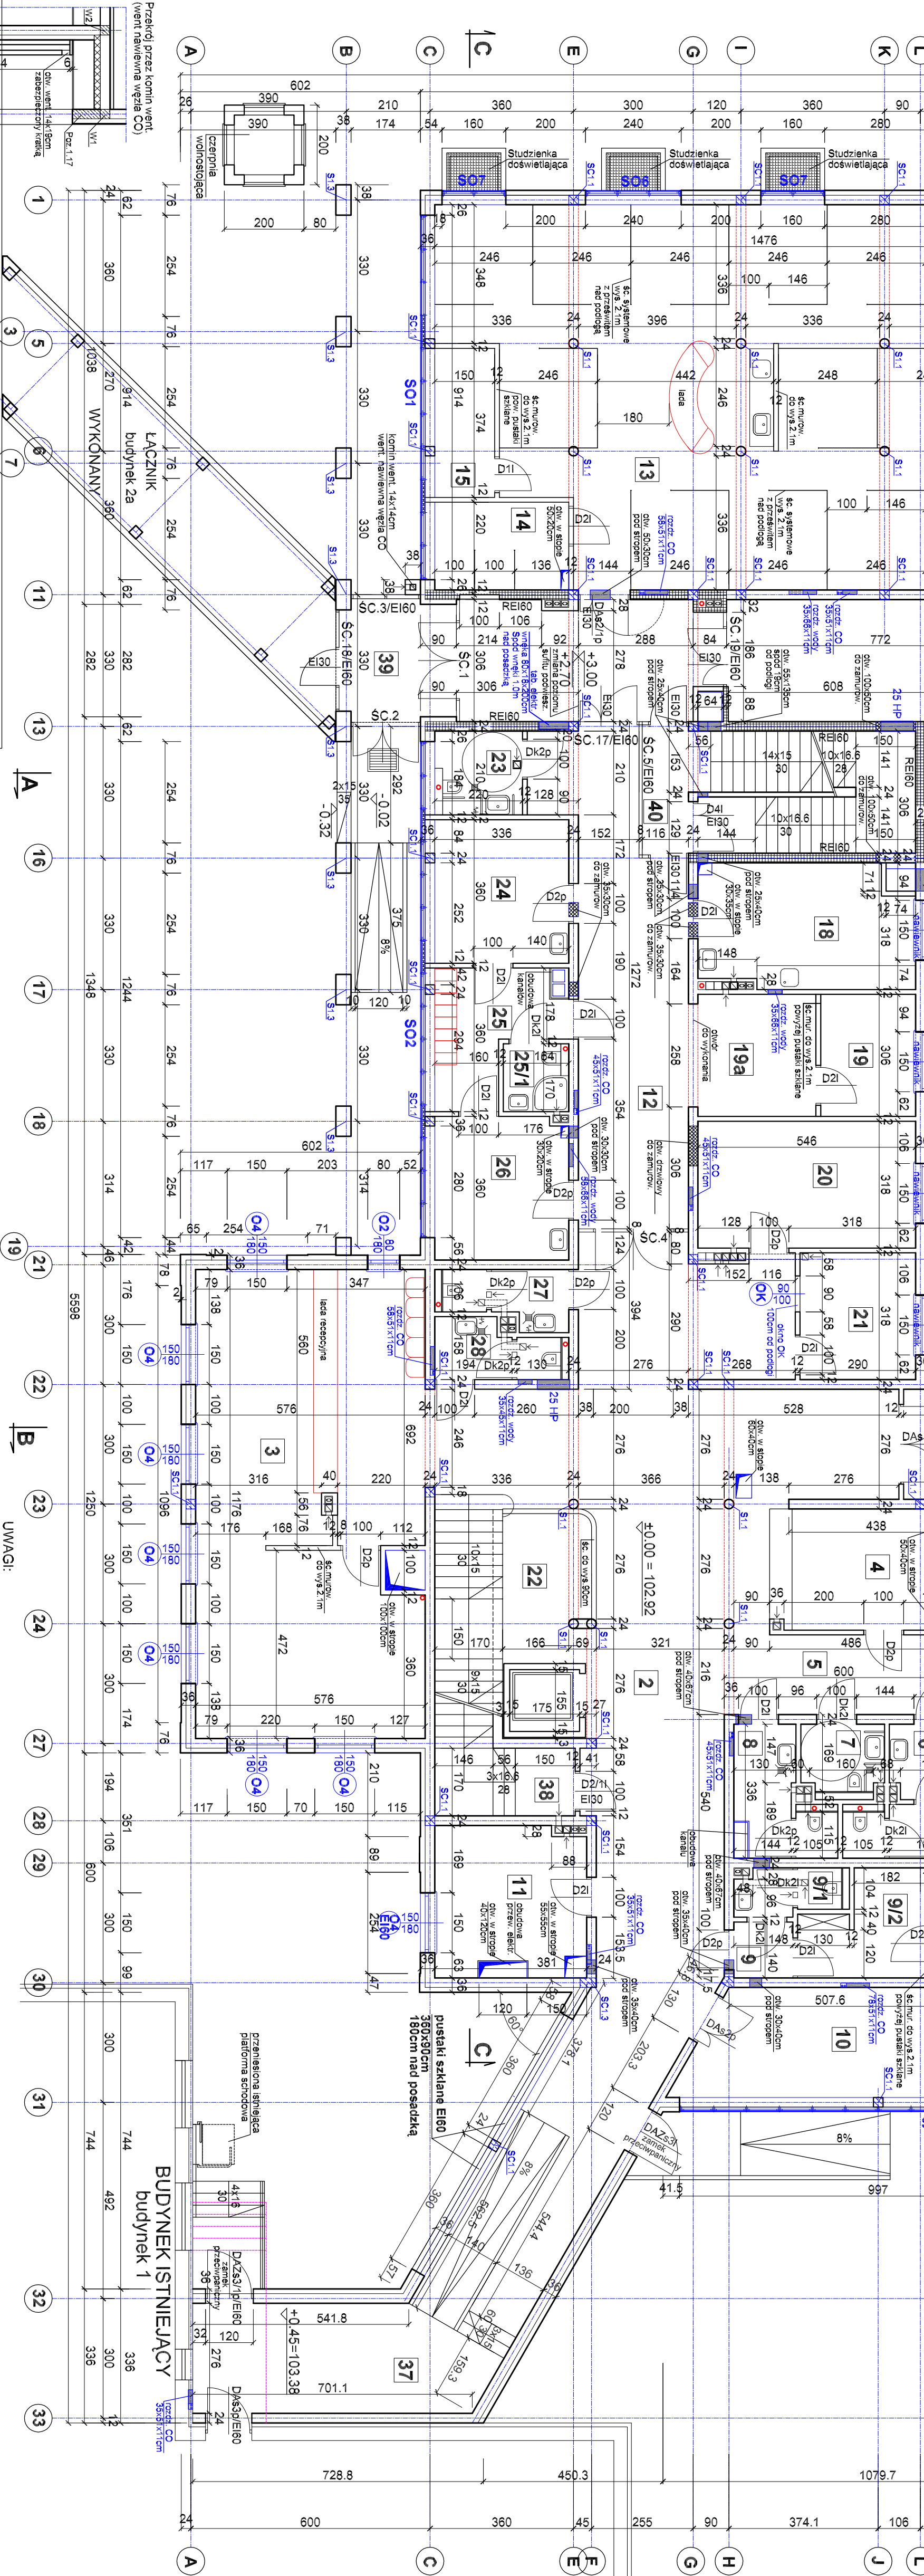

PROJEKT ZAMIENNY

Mazowieckie Biuro Projektów < MAPRO > w Plocku			nr. umowy
Główny Projektant: MAZOWIECKIE BUREAU PROJEKTOWE			3/2008
Zamawiający: Mazowiecki Wojewódzki Centrum Medycyny i Rehabilitacji			ul. Kościelna 17, działki nr. 755, 756, 757, 1000
Nazwa projektu: RZUT PARTERU - budynek 2			skala 1:50
Mazowieckie Biuro Projektów < MAPRO > w Plocku			nr. umowy
Główny Projektant: MAZOWIECKIE BUREAU PROJEKTOWE			3/2008
Zamawiający: Mazowiecki Wojewódzki Centrum Medycyny i Rehabilitacji			ul. Kościelna 17, działki nr. 755, 756, 757, 