

Oświadczam, że niniejszy dokument został opracowany w wyniku prac geodezyjnych i kartograficznych, których rezultaty zawiera operat techniczny pozytywnie zweryfikowany. Jestem świadomy odpowiedzialności karami za złożenie fałszywego oświadczenia.	
Identyfikator zgłoszenia prac geodezyjnych	WGK.6640.392.2022
Organ prowadzący państwowy zasób geodezyjny i kartograficzny	Starosta Goleniowski
Wykonawca prac geodezyjnych	GEODENA Usługi geodezyjne, wycena nieruchomości Patrik Cedro
Nr oraz data sporządzenia dokumentu zawierającego wynik pozytywnej weryfikacji	Protokół weryfikacji operatu nr WGK.6640.392.2022_24196 z dnia 10.03.2022 r.
Imię i nazwisko oraz nr uprawnień zawodowych kierownika prac	Patrik Cedro Nr uprawnień 23414

**MAPA DO CELÓW PROJEKTOWYCH**  
skala 1:500

Układ współrzędnych: „2000 strefa 5”  
Poziom odniesienia wysokości: „Kronsztadt 86”  
Godło mapy: 5.205.21.10.4.2

woj. zachodniopomorskie [32]  
pow. goleniowski [3204]  
jednostka ewid.: Miasto Nowogard [320404\_4]  
obręb ewid.: Nowogard - 3 [0003]  
dz. ewid. nr 93

Identyfikator zgłoszenia prac geodezyjnych:  
WGK.6640.392.2022

- Informacje dodatkowe (klauzule):**
- zakres aktualizacji mapy.
  - Mapę do celów projektowych sporządzono przy wykorzystaniu mapy zasadniczej w skali 1:500 godło: N.13c-4, N.13d-3
  - Na mapie do celów projektowych wykazano następujące uzgodnione projekty sieci uzbrojenia terenu:  
a. brak.
  - W zakresie opracowania znajdują się punkty osnowy geodezyjnej nr:  
a. brak.
- podlegające ochronie na podst. art. 15, art. 48 ust. 1 pkt. 3 ustawy Prawo geodezyjne i kartograficzne.
- Nie wyklucza się istnienia w terenie również uzbrojenia o którym brak było informacji branżowych i nie zostało odnalezione w czasie inwentaryzacji geodezyjnej.



**GEODENA**  
**USŁUGI GEODEZYJNE, WYCENA NIERUCHOMOŚCI**  
**Patrik Cedro**  
Kulice 40d, 72-200 Nowogard  
tel. +48 518 447 221, e-mail: biuro@geodena.pl  
NIP: 856-17-98-057, REGON: 386062393  
[www.geodena.pl](http://www.geodena.pl)

wykonawca prac geodezyjnych

Sporządzono, dn. 07.03.2022 r.

**Patrik Cedro**  
Geodeta uprawniony  
nr uprawnień zawodowych  
**23414**

kierownik prac geodezyjnych

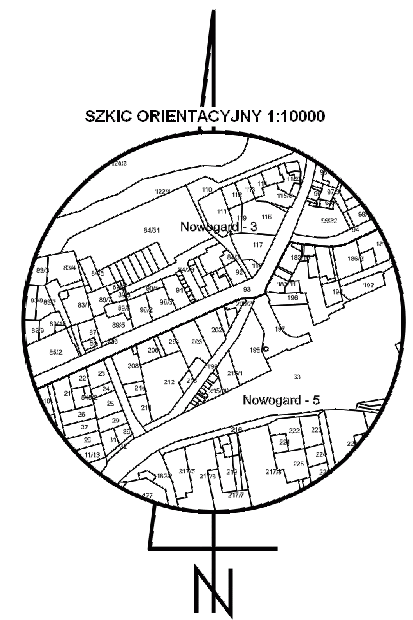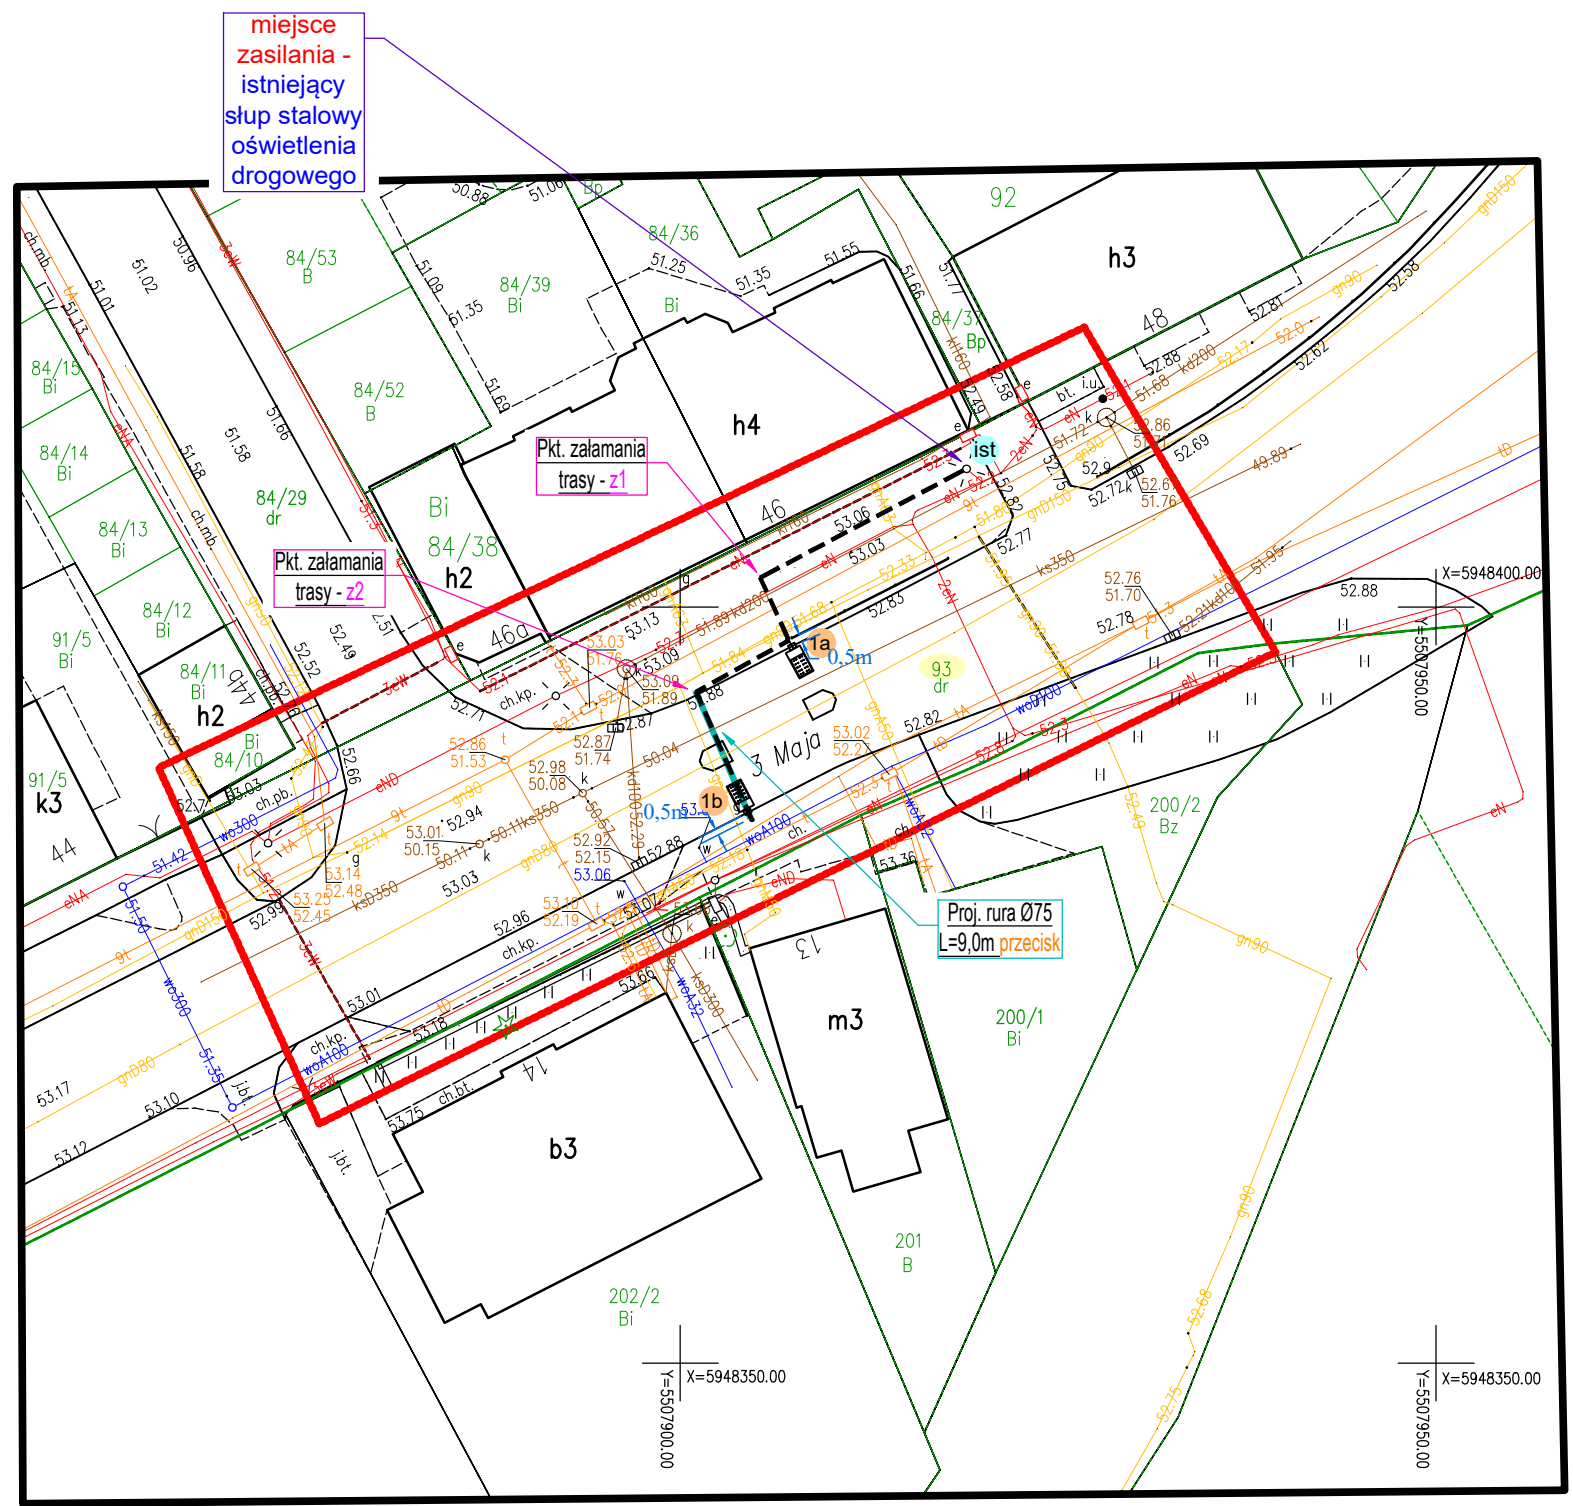

**LEGENDA:**

	- projektowany słup stalowy 6,0m z oprawą oświetlenia przejścia z źródłem światła LED, IP66, IK09
	- nr proj. słupa z projektowaną oprawą LED
	- projektowany kabel sieci ośw. ulicy w rurze ochronnej na całej długości
	- nr działki przez którą przechodzi inwestycja
	- istniejący słup stalowy oświetlenia drogowego - miejsce zasilania

**UWAGA!**

- W pobliżu istniejącego uzbrojenia terenu wykopy poprzedzić przekopem kontrolnym, a prace prowadzić ręcznie pod nadzorem
- W przypadku stwierdzenia uzbrojenia terenu lub kolizji z obiektami nie wykazanymi na mapie przerwać prace i uzgodnić kolizję z właściwymi służbami technicznymi.
- Przestrzegać zapisów zawartych w uzgodnieniach i wytycznych.
- Kabel układać na całej długości w rurze ochronnej np. DVK a pod wjazdami, drogami np. SRS.
- W każdym słupie przewód PEN połączony ze słupem. Słupy skrajne winny być uziemione.

**STAROSTA GOLENIOWSKI**  
Dokumentacja projektowa nr WGK.6630.90.2022  
była przedmiotem narady koordynacyjnej przeprowadzonej za pomocą środków komunikacji elektronicznej zakończonej w dniu: 25-04-2022

Z up. Starosty  
Z-ca przewodniczącego Jerzy

Przewodniczący Narady Koordynacyjnej

Za zgodność z oryginałem  
dnia 01.04.2022 r.  
Marcin Tront

mgr inż. Marcin Tront  
Uprawnienia budowlane Nr SLK/3640/PWOE/11  
do projektowania i kierowania robotami budowlanymi w spec. instalacyjnej w zakresie sieci, instalacji i urządzeń elektrycznych i elektroenergetycznych bez ograniczeń

<b>PROCADIA</b> Ligonia 3H, 44-351 Turza Ślaska Nr: 88888888, Regon: 24000075 procadia@procadia.pl	OBIEKT	SIEĆ OŚWIETLENIA PRZEJŚĆ DLA PIESZYCH	PROJEKTOWAŁ	mgr inż. Marcin Tront nr upr. SLK/3640/PWOE/11
	NAZWA PROJEKTU	DOŚWIETLENIE PRZEJŚĆ DLA PIESZYCH W NOWOGARDZIE	RYSUNEK	PROJEKT ZAGOSPODAROWANIA TERENU
	INWESTOR	Gmina Nowogard, Nowogard, Plac Wolności 1, 72-200	LOKALIZACJA	Nowogard, ul. 3 Maja, 72-200, działka nr: 93
	SKALA:	1:500	DATA:	03.2022
				NR RYSUNKU: E-02/3