



RZUT FUNDAMENTÓW

1:100

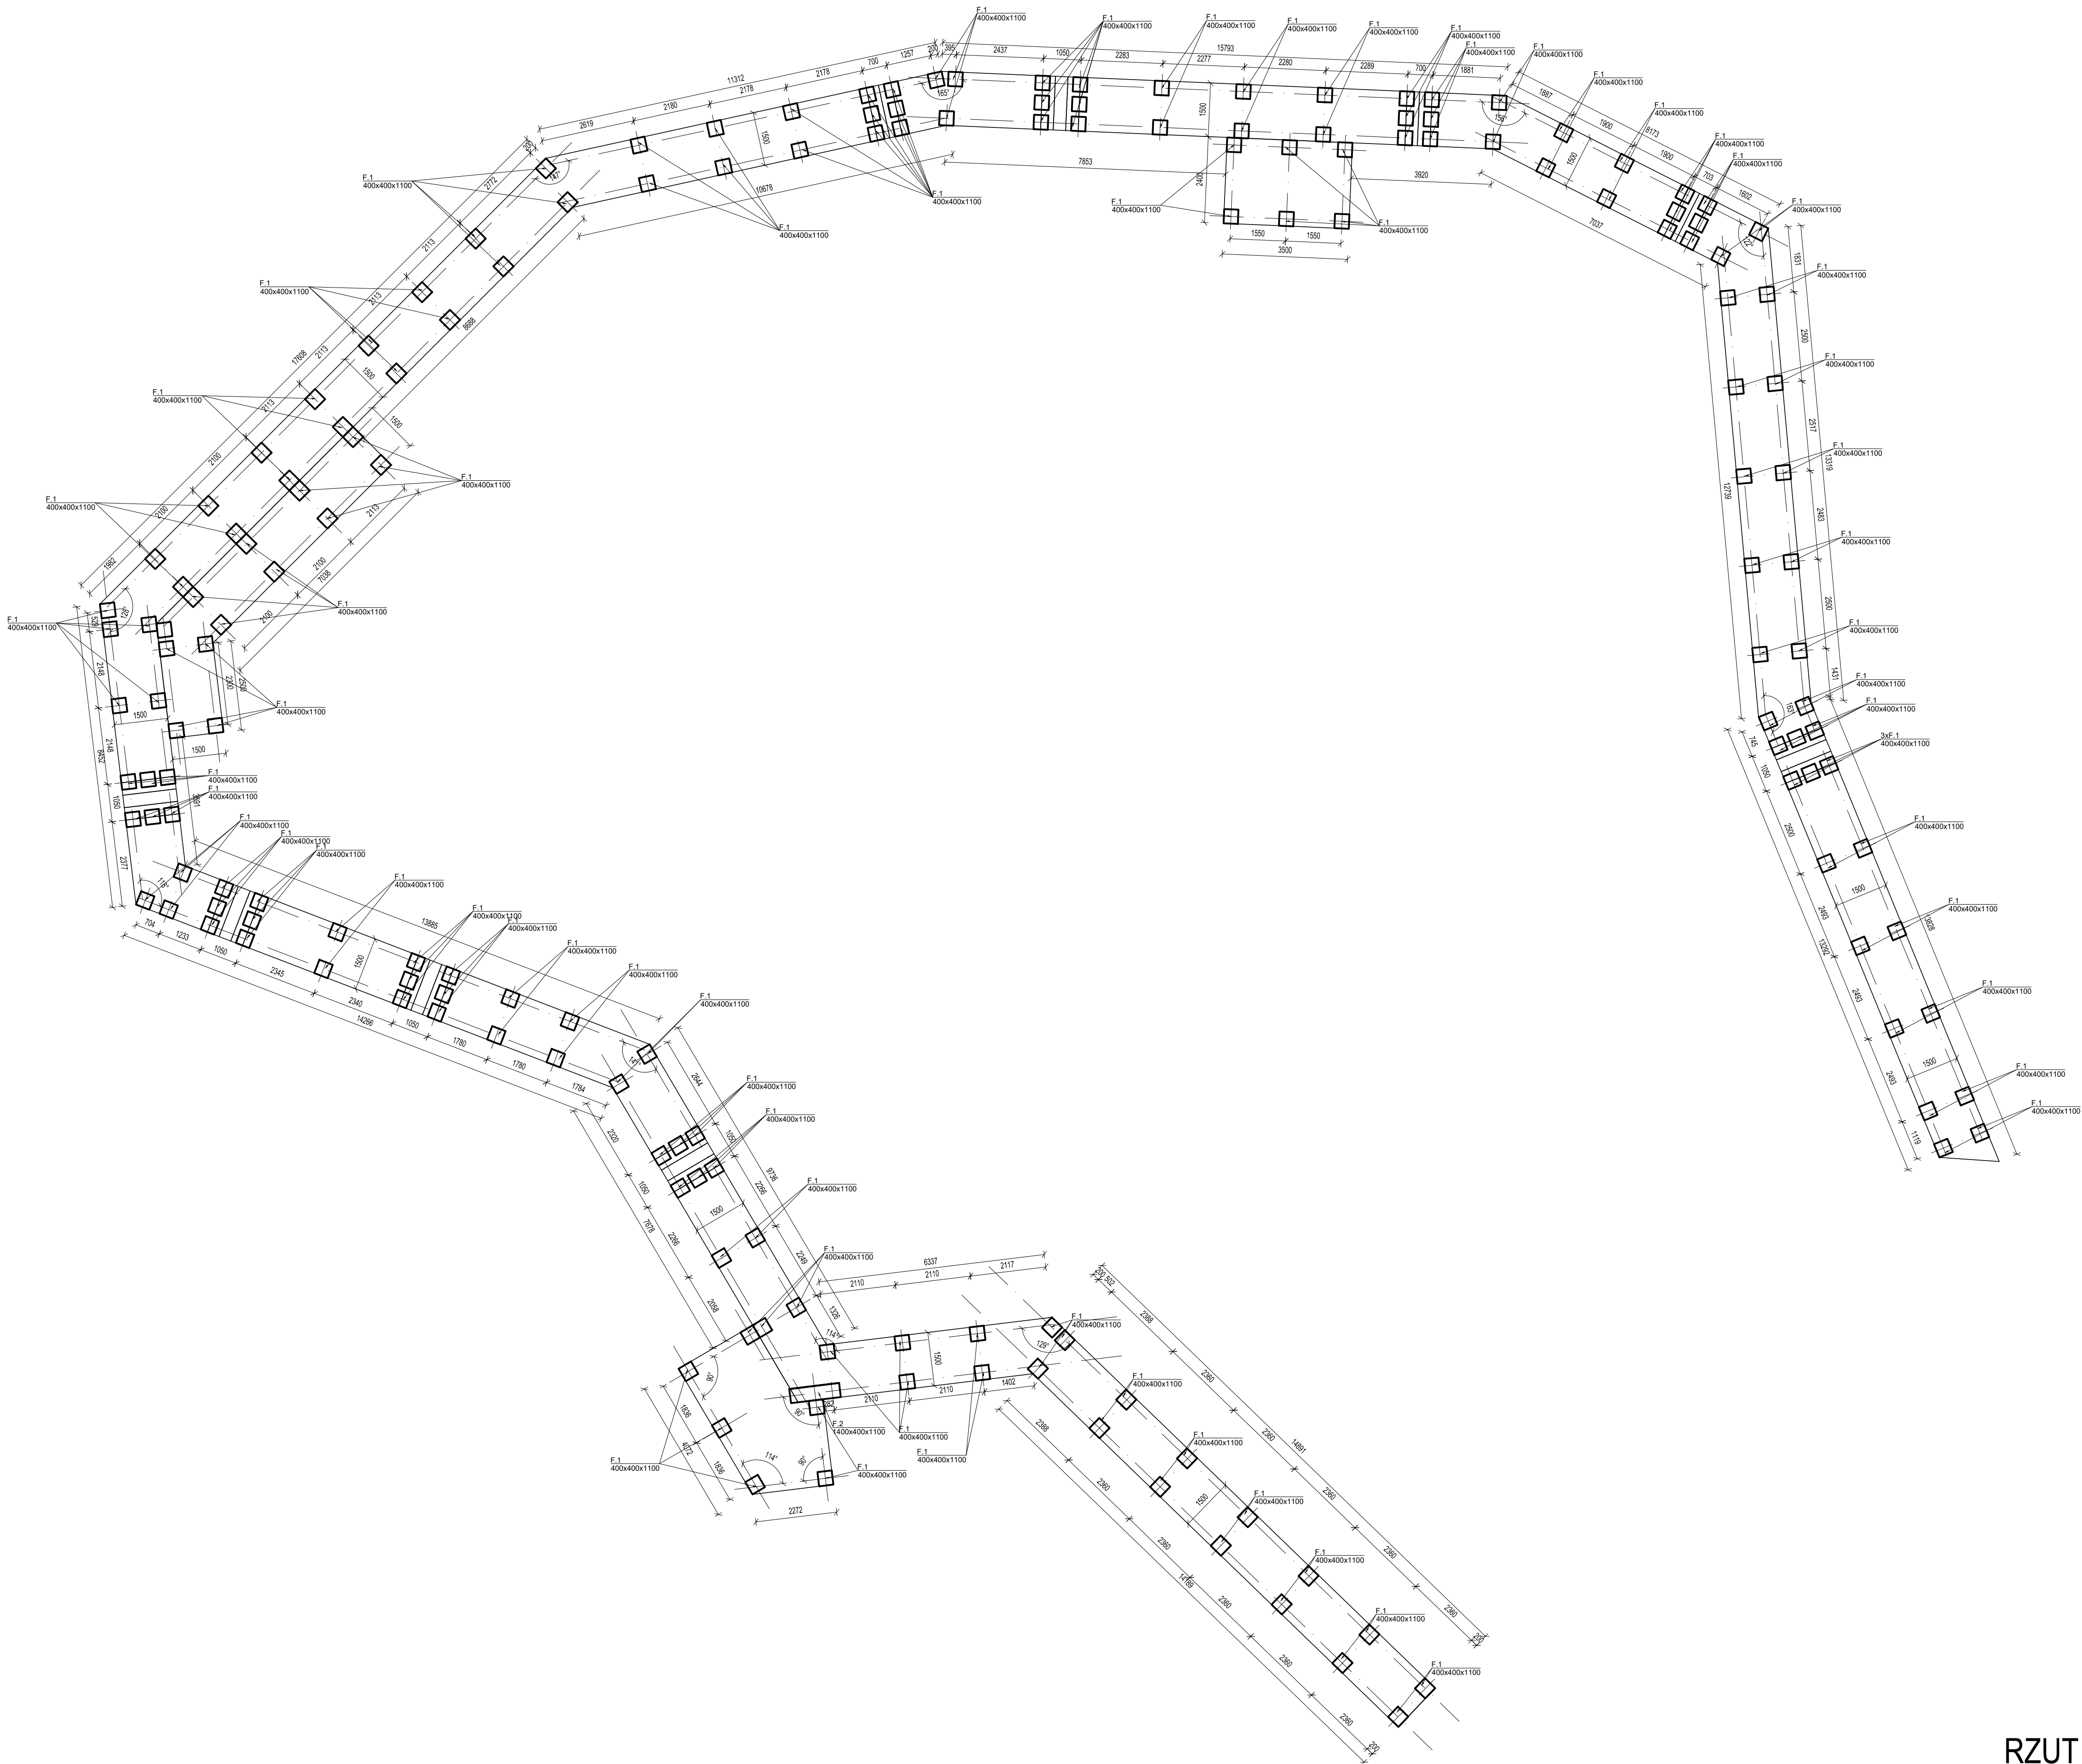

F.1
FUNDAMENT POD KONSTRUKCJĘ
TARASÓW WYNIESIONYCH
Stopa 400x400
1:25

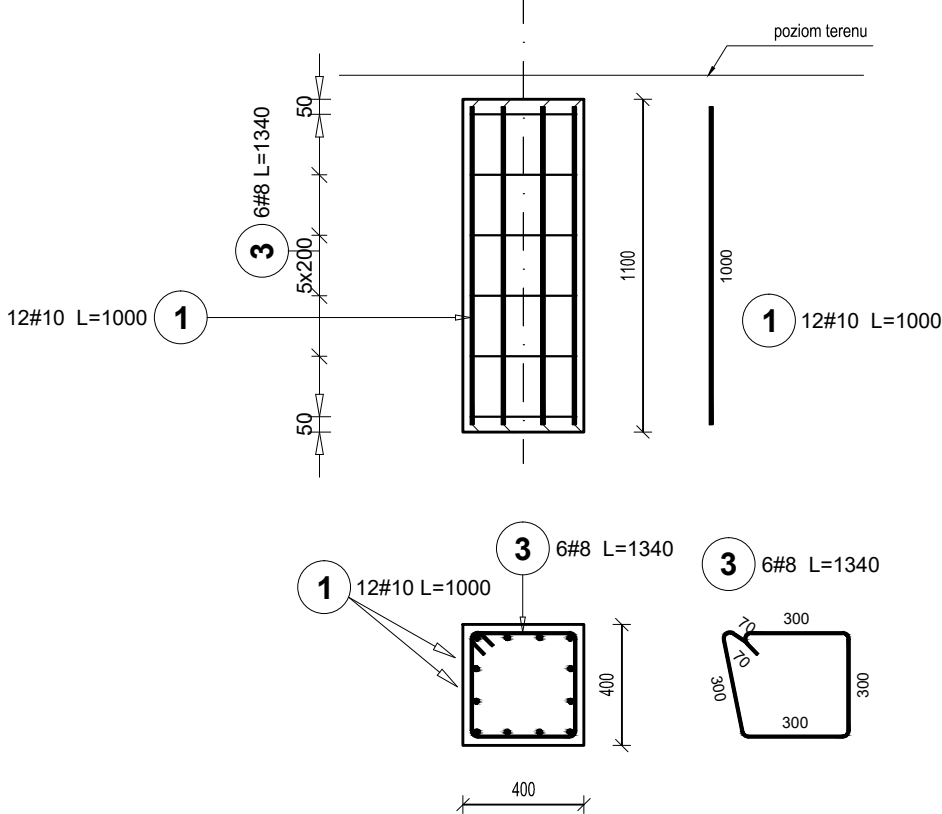

UWAGI:

A. UWAGI OGÓLNE:

RYСУNEK ROZPATRYWAĆ ŁĄCZNIE Z PROJEKTEM ARCHYTEKTONICZNYM
WSZYSTKIE WYMIARY PODANO W MILIMETRACH.
WSZYSTKIE PRACE PROWADZIĆ POD NADZOREM OSOBY UPRAWNIONEJ,
ZGODNIE Z ZASADAMI BHP ORAZ OGÓLNEJ WIEDZY TECHNICZNEJ.

B. WYTYCZNE DOTYCZĄCE KONSTRUKCJI ŻELBETOWEJ:

B.1. WYTYCZNE WYKONANA KONSTRUKCJA ŻELBETOWEJ WIG, EN-1992-1-1
B.2. WIEŻANKI BETONOWĄ ZAGĘŚCIĆ.

BETON KONSTR. C20/25
STAŁ ZBROJENIOWA 6w500, A-IIIN
Ciężar 50mm

UWAGI
1. Wszystkie zmiany lub nieścisłości należy zgłaszać Projektantowi, w trybie nadzoru autorskiego.
2. Wszystkie wymiary i wielkości zweryfikować na budowie w terenie.

JEDNOSTKA PROJEKTOWA
MODUS MIROSLAW MACIOSZEK
ul Szlak 65 lok.1004; 31-153 Kraków
tel. +48 12 631 10 35
NAZWA PROJEKTU
BUDOWA PARKU OBEJMUJĄCA W SWOIM ZAKRESIE BUDOWE
OBIEKTÓW MAŁEJ ARCHITEKTURY W MIEJSCU PUBLICZNYM,
URZĄDZEN ZABAWOWYCH, NOWYCH ALEJEK I NAWIERZCHNI
UTWARDZONYCH W RAMACH BUDŻETU OBYWATELSKIEGO
„ZROBYM SOBIE PARK” PRZY ULICY KURCZABA, NA DZIAŁCE nr
354/59 obr. 55 j.ewid. PODGÓRZE W KRAKOWIE

INWESTOR
GMINA MIEJSKA KRAKÓW
ZARZĄD ZIELENI MIEJSKIEJ W KRAKOWIE
UL. W. REYMONTA 20, 30-059 KRAKÓW

PROJEKTOWAŁ mgr inż. Piotr Frosztega	UPRAWNIENIA POK/0002/POOK/12	PODPIS
SPRAWDZIŁ: mgr inż. Jarosław Śliwa	K-166/01	
ZESPÓŁ:		

TYTUŁ RYSUNKU
RZUT FUNDAMENTÓW TARASÓW
WYNIESIONYCH - 1

ETAP: PT	SKALA 1:100, 1:25	NR RYS. K.01
BRANŻA: KONSTRUKCYJNA	DATA 04.2023	

Przedmiotowy projekt jest chroniony prawem autorskim zgodnie z ustawą z dnia 4 lutego 1994 roku. Powinno
zwelektrotonienie egzemplarzy, odsprzedaż lub jakiegokolwiek inne wprowadzenie do obrotu, udostępnienie
osobom trzecim, a także opracowanie w formie projektu wykonawczego bez zgody autora jest wzbronione.

RZUT FU