


dz. ew. nr 66/

dz. ew. nr 62

dz. ew. nr 66/


dz. ew. nr 65

dz. ew. nr 66/9

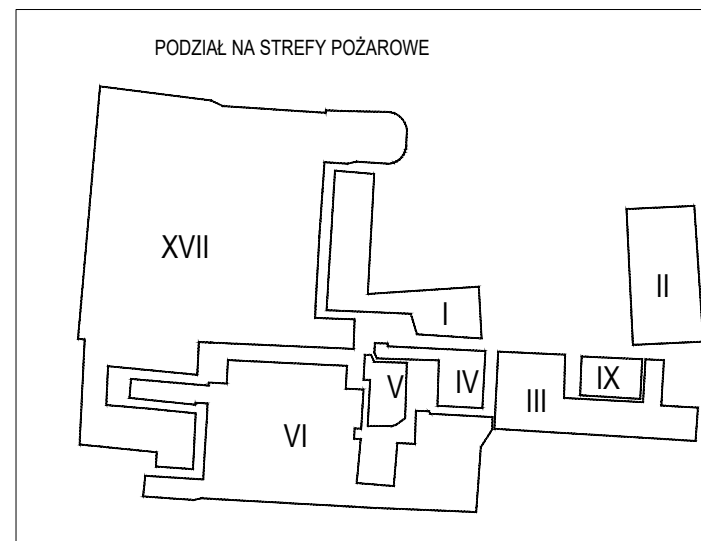

NUMER	NAZWA POMIESZCZENIA	POW.[m2]	STREFA POŻAR.
KONDYGNACJA -1 - PODZIEMIE			
-1.01	KORYTARZ	3.49	IV
-1.02	POM. TECHNICZNE	11.47	V
-1.03	SCHODY	3.67	VI
-1.04	MAGAZYN	23.99	III
-1.05	MAGAZYN	22.62	III
-1.06	MAGAZYN	42.64	I
-1.07	PODSCENIE	56.79	VI
-1.08	SCHODY KRĘCONE	5.02	VI
-1.09	PODSCENIE	29.67	VI
-1.10	PODSCENIE	16.07	VI
-1.11	ROZDZIELNIA GŁ.	10.98	IX
POWIERZCHNIA POMIESZCZEŃ:		226.43	
PRZESTRZEŃ TECHNICZNA PO ODGRUZOWANIU		278.20	XVII

POMIESZCZENIA W PIWNICY NIE SĄ PRZEZNACZONE NA POBYT LUDZI

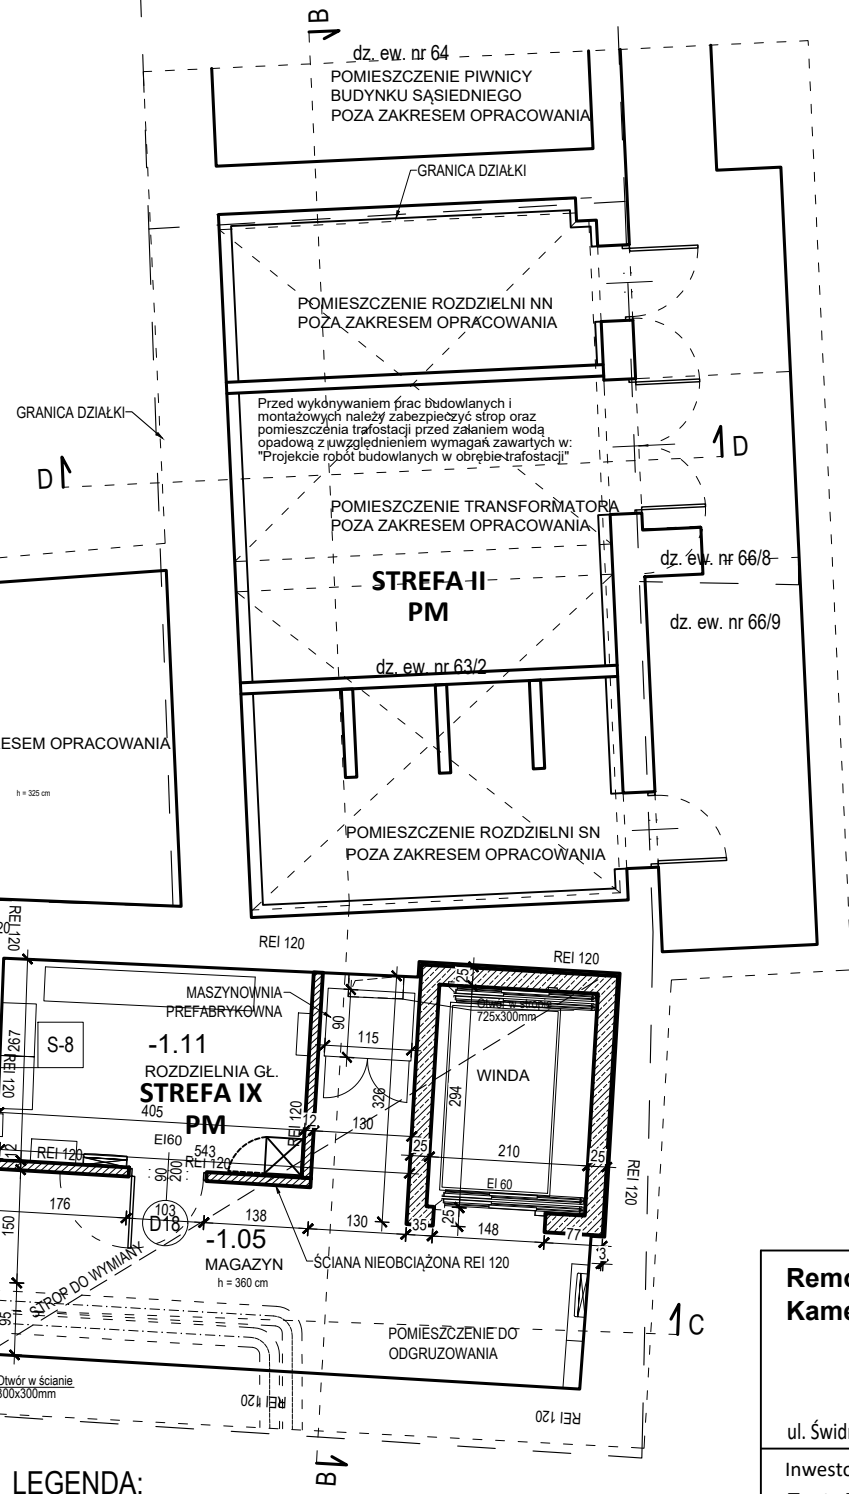

Remont, przebudowa i nadbudowa budynku Sceny Kameralnej Teatru Polskiego we Wrocławiu

ul. Świdnicka 28, 50-068 Wrocław

Inwestor
Teatr Polski we Wrocławiu
ul. G. Zapolskiej 3
50-032 Wrocław

Stadium
PROJEKT WYKONAWCZY

Rysunek

RZUT PIWNICY

Skala
1:100

Lipiec 2024


Nr rvs

A-01

Achitektura	Opis zawartości	Nr uprawnień	Podpis
	mgr inż. arch. Robert Lebioda	704/01/DUW	
	Opis zawartości	Nr uprawnień	Podpis
	mgr inż. arch. Piotr Kaczmarek	OKK/UpB/30/2005	

„Sound & Space” Sp. z o.o.
60-682 POZNAŃ
Ul. W. BIEGAŃSKIEGO 61A
Tel. /Fax.: (061) 825-65-27
sound@space.pl

LEGENDA:

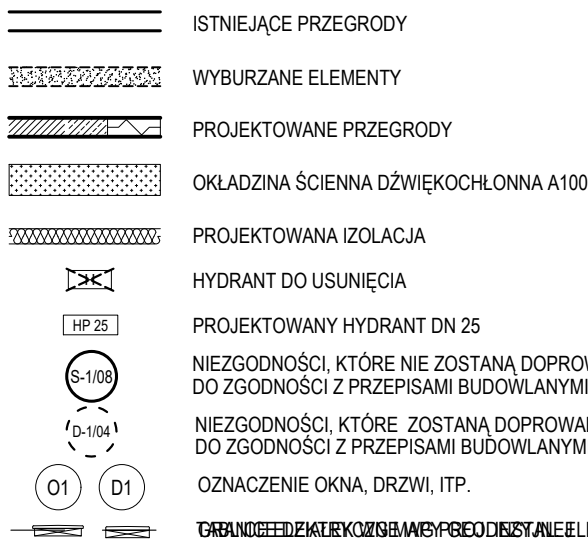

Przed przystąpieniem do realizacji, sprawdzić wszystkie elementy i wymiary na budowie
Otwory w przegrodach budowlanych uszczelniać do wymaganej odporności ogniowej
Prace budowlane i montażowe wykonywać z uwzględnieniem wymagań stawianych w:
"Projekcie robót budowlanych w obrębie trafostacji"
Bezwzględnie zapewnić nadzór przedstawiciela TAURON Dystrybucja S.A. nad realizacją prac budowlanych