



poz. Płyta PL-3.1

szt.1

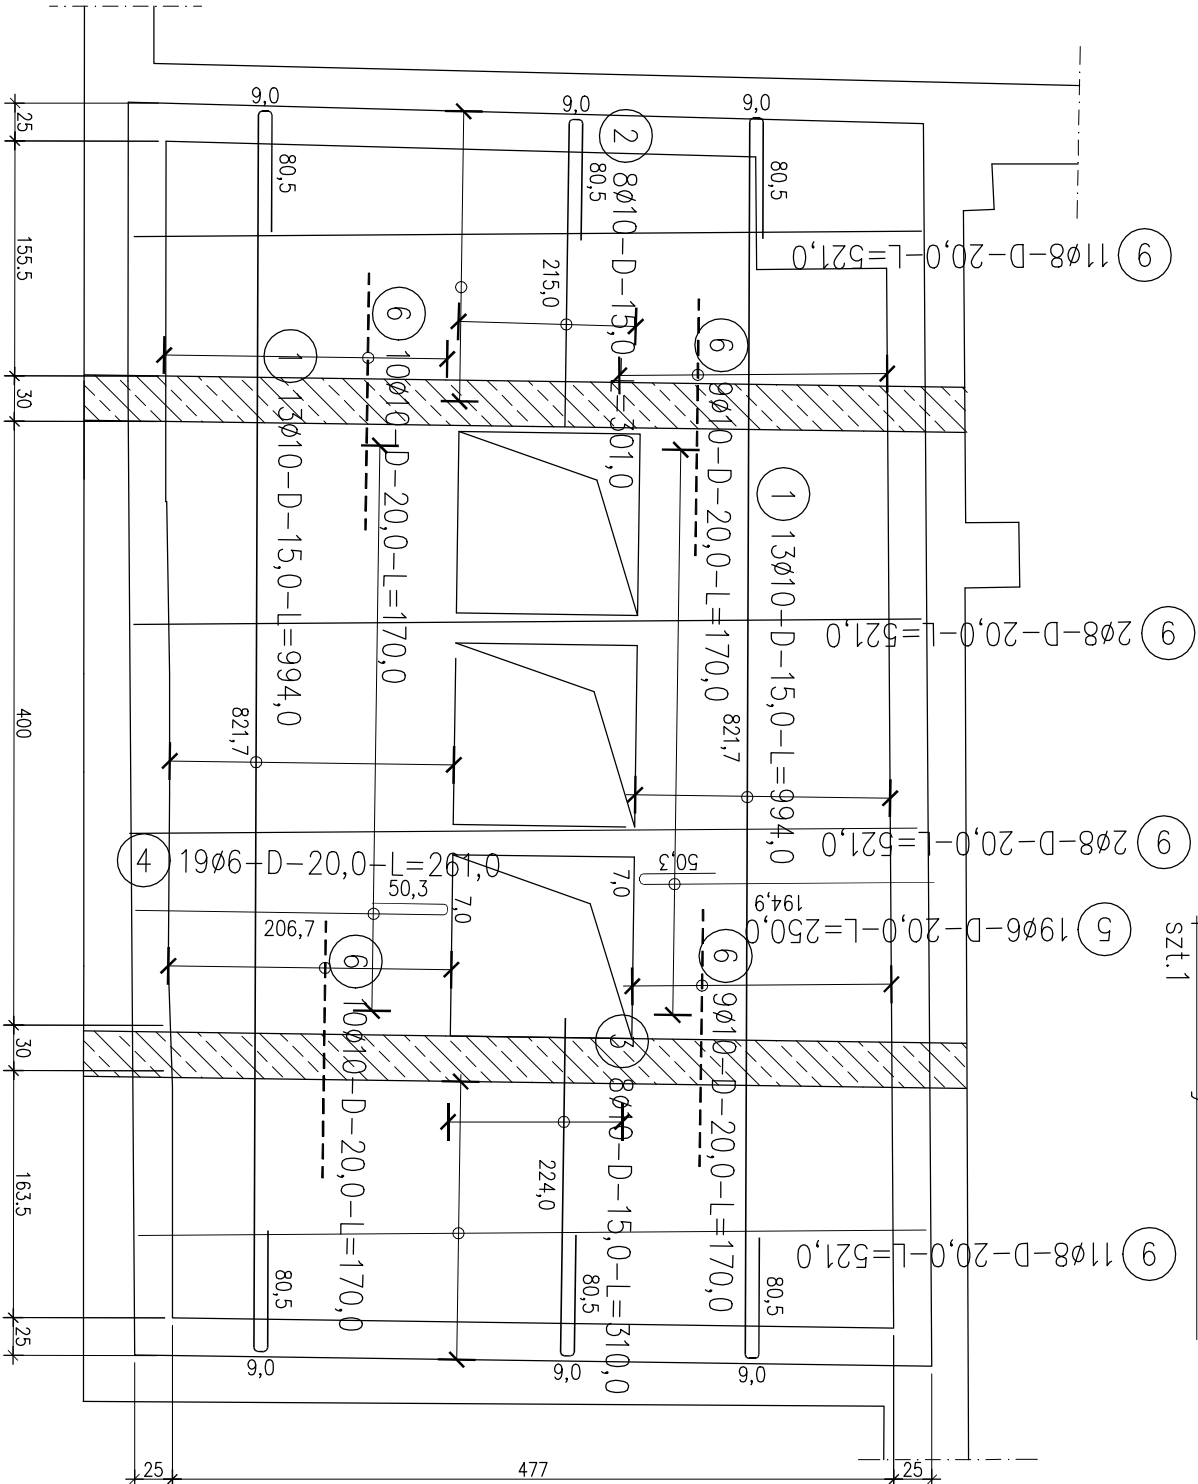

Wieniec płyty

SKALA 1:25

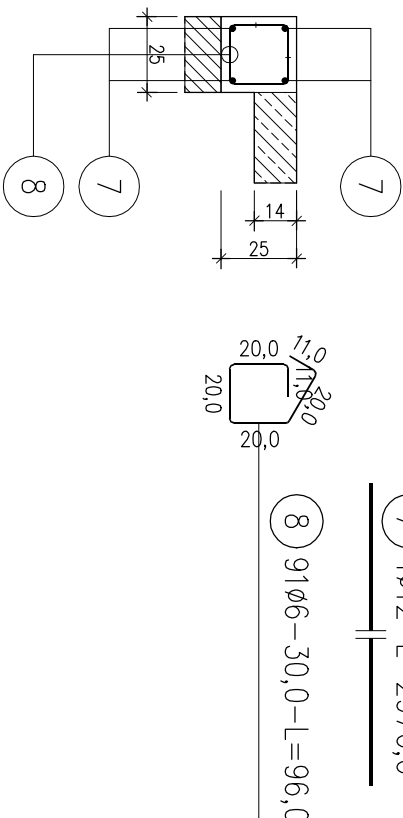

ZESTAWIENIE STALI

Nr pręta	Ø	Stal	Długość pręta	Liczba		prętów łączne	Długość łączna			
				na 1 poz.	pozycji szt.		B500SP			
							Ø6	Ø8	Ø10	Ø12
Płyta PL-3.1							[m]			
1	10	B500SP	9,94	26	1	26			258,44	
2	10	B500SP	3,01	8	1	8			24,08	
3	10	B500SP	3,10	8	1	8			24,80	
4	6	B500SP	2,61	19	1	19	49,59			
5	6	B500SP	2,50	19	1	19	47,50			
6	10	B500SP	1,70	38	1	38			64,60	
7	12	B500SP	29,70	4	1	4			118,80	
8	6	B500SP	0,96	91	1	91	87,36			
9	8	B500SP	5,21	26	1	26		135,46		
Razem długość prętów						[mb]	184,45	135,46	371,92	118,80
Masa jednostkowa						[kg/mb]	0,222	0,395	0,617	0,888
Masa prętów dla danej średnicy						[kg]	40,9	53,5	229,5	105,5
Masa łączna						[kg]			429,4	

UWAGA : Sumaryczna długość prętów jest długością rzeczywistą w osi pręta metodą B wg PN-EN ISO 3766:2006.

BETON C20/25
STAL AIIIIN (B500B)
UWAGI :

- Wszystkie wymiary należy uaktualnić na budowie
- Elementy stalowe oczyścić do 2-go stopnia i zabezpieczyć poprzez malowanie do R60
- Przejścia instalacji w/g projektów branżowych

LEGENDA:

ZBROJENIE GÓRNE
ZBROJENIE DOLNE

Przebudowa i nadbudowa budynku Sceny Kameralnej
Teatru Polskiego we Wrocławiu

ul. Świdnicka 28, 50-068 Wrocław

Inwestor
Teatr Polski we Wrocławiu
ul. G. Zapolskiej 3
50-032 Wrocław

Stadium
PROJEKT WYKONAWCZY

Rysunek
PL-3.1

Skala
1:50

Data
LIPIEC 2024

K10

BR.KONSTRUKCJA		Nr uprawnień		Podpis
Projektant	mgr inż. Mariusz Zelwis	90/DOS/04		
Sprawdzający	Inż. Emilian Kwieceń	149/DOŚ/05		

„Sound & Space” sp. z o.o.
60-682 POZNAŃ
ul. W. BIEGAŃSKIEGO 61A
Tel. /Fax.: (061) 825-65-27
sound@space.pl