
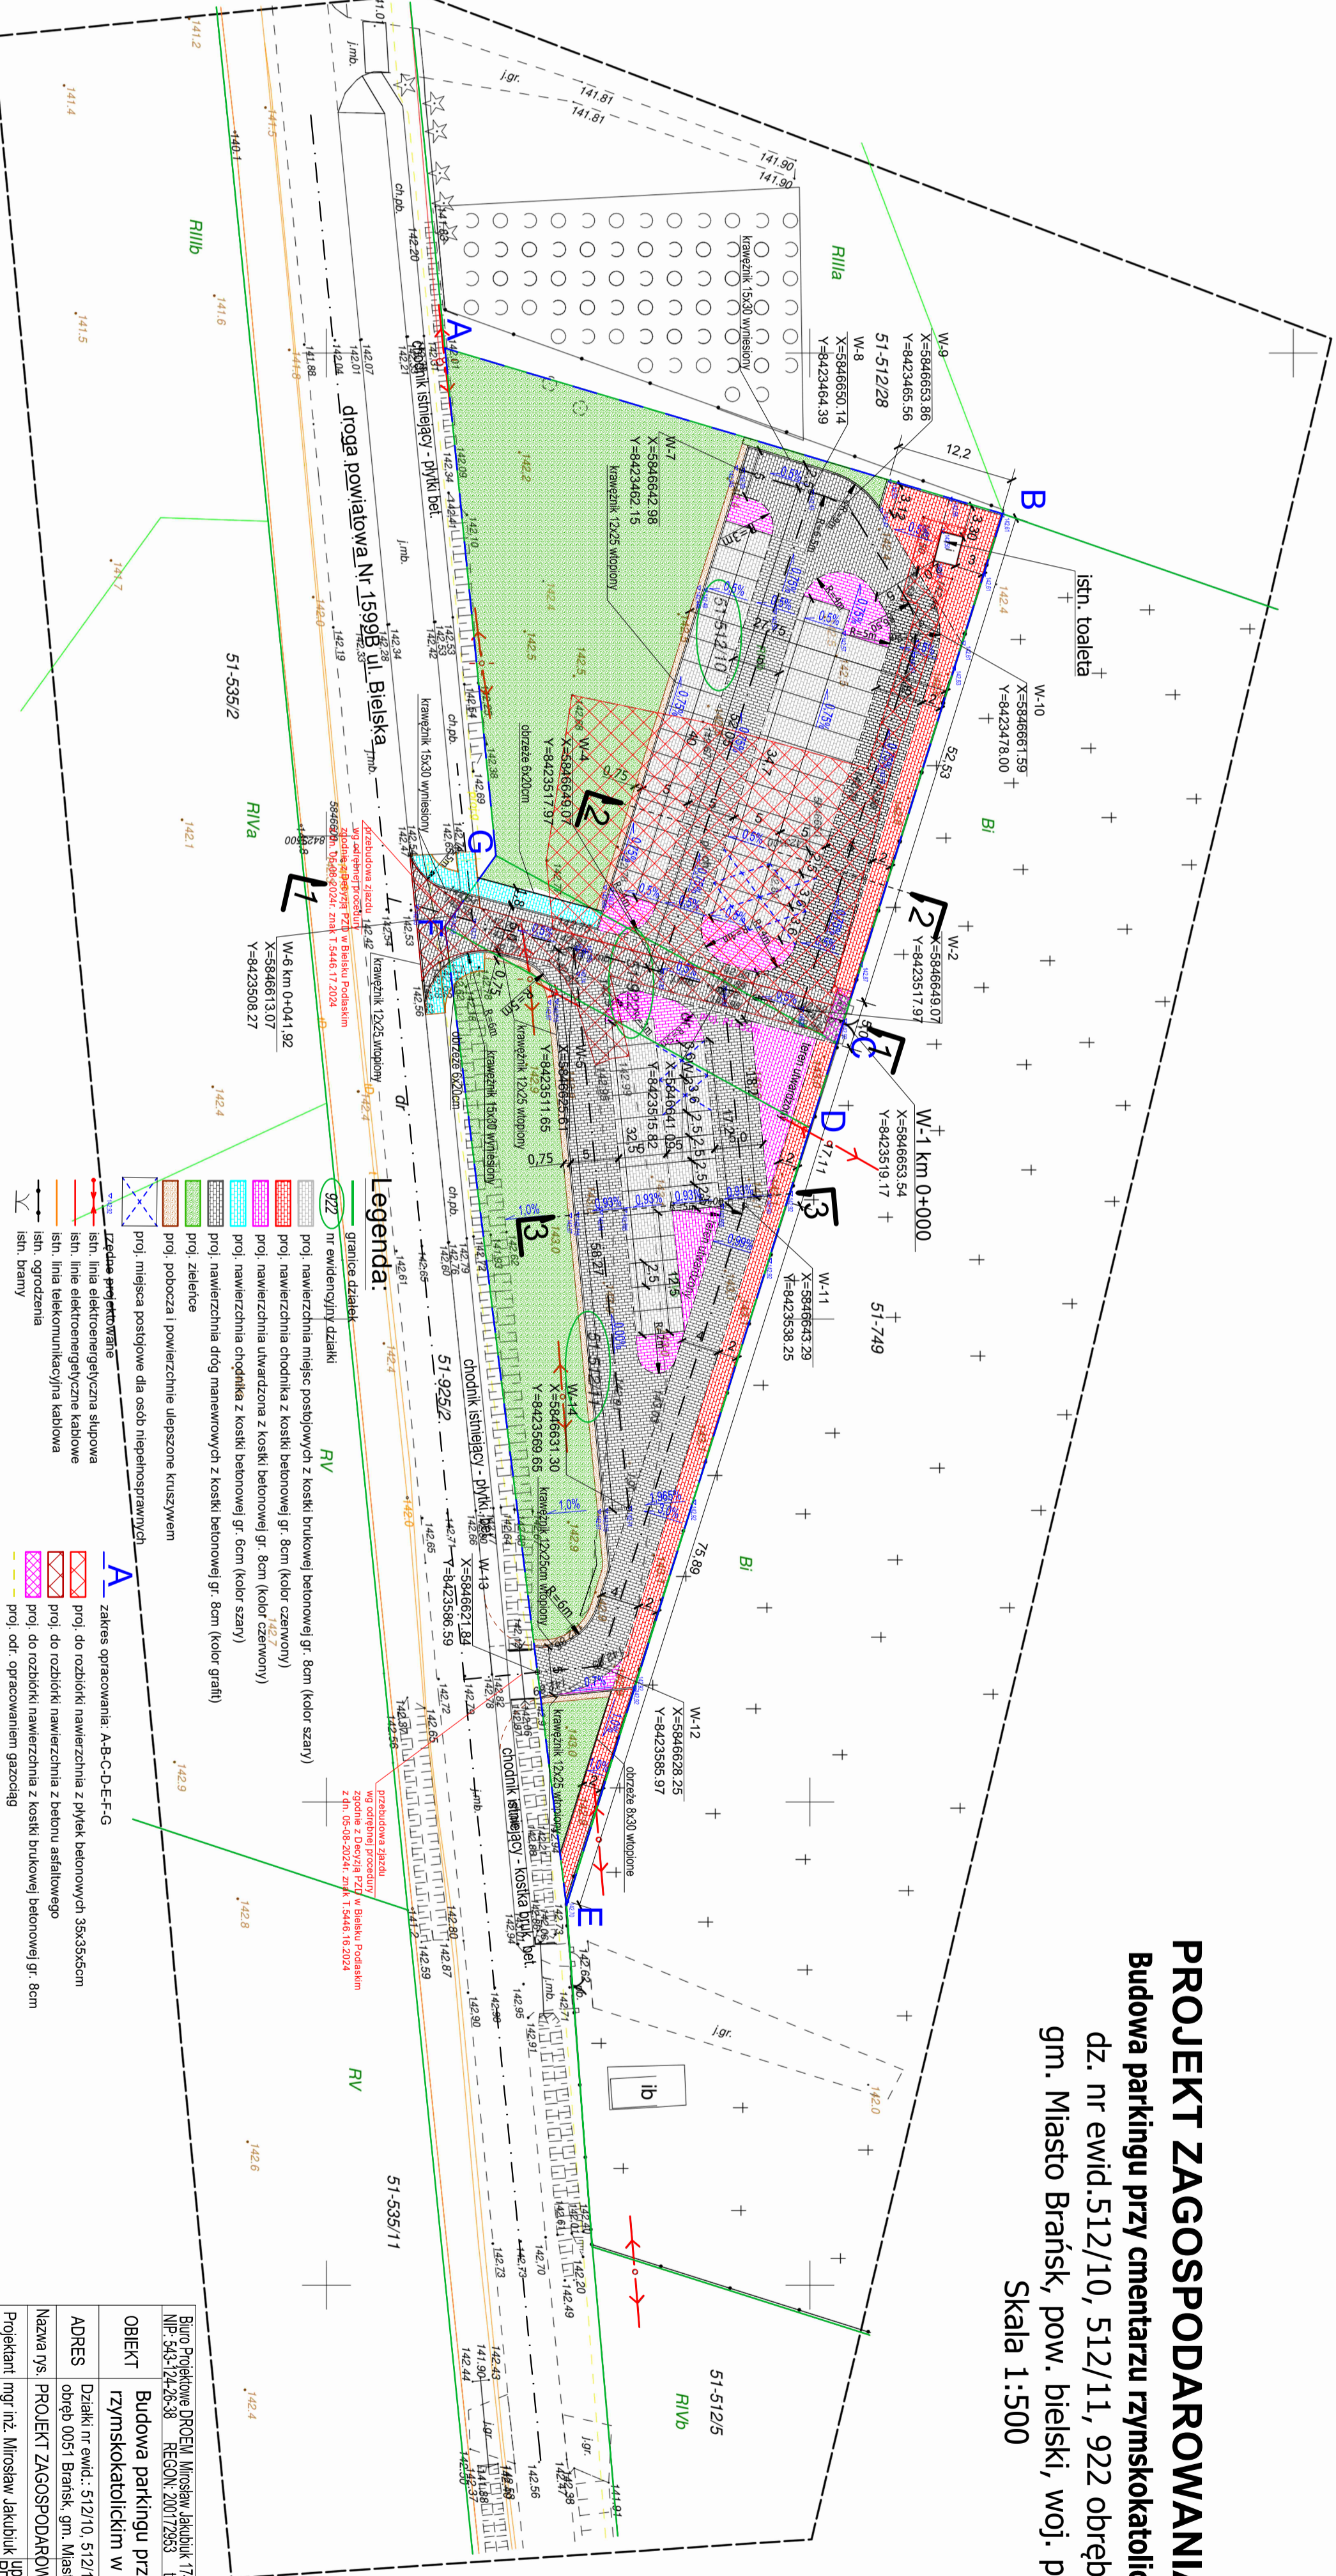


PROJEKT ZAGOSPODAROWANIA TERENU

Budowa parkingu przy cmentarzu rzymskokatolickim w Brańsku

dz. nr ewid. 512/10, 512/11, 922 obręb Brańsk
 gm. Miasto Brańsk, pow. bielski, woj. podlaskie
 Skala 1:500

MAPA DO CELÓW PROJEKTOWYCH	
Oznaczenie kancelaryjne zgłoszonej pracy geodezyjnej GK.6642. 706.2024	Nr rob. WwK 333/2024
MIESCOWOŚĆ	200302_1
Jednostka ewidencyjna	nazwa Miasto Brańsk identyfikator 200302_1_0051
Obsz. ewidencyjny	nazwa Brańsk
SKALA MAPY	1:500
Układ współrzędnych	prostokątnych płaskich wysokościowych PL-EVR2007-NH
Mapa aktualna na dzień : 2024.07.10	opracował: Marek Łukaszewicz KARTOGRAFICZNE Upr. 11935
USŁUGI GEODEZYJNO-KARTOGRAFICZNE	Marek Antoni Łukaszewicz, 17-111 Bocki, ul.3-go Maja 33 17-111 Bocki, ul.3-go Maja 33 NIP 5431195956, Reg. 050181379

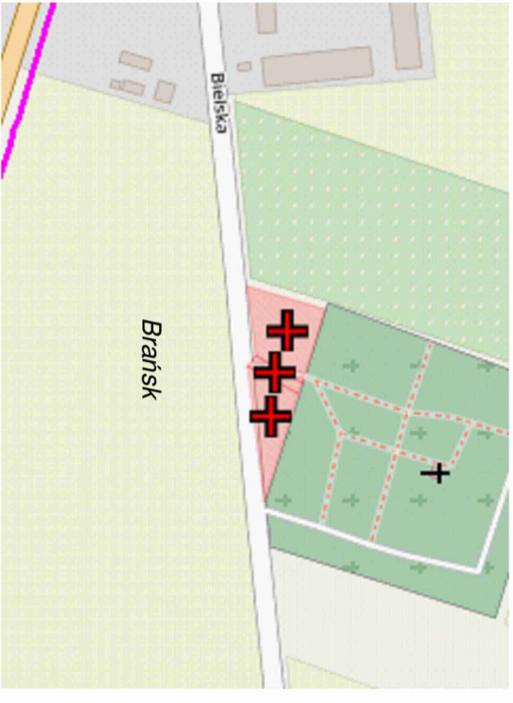

Legenda:

322	granicz. działki
□	nr ewidencyjny działki
■	proj. nawierzchnia miejsc postojowych z kostki brukowej betonowej gr. 8cm (kolor szary)
■	proj. nawierzchnia chodnika z kostki betonowej gr. 8cm (kolor czarny)
■	proj. nawierzchnia ulwarzona z kostki betonowej gr. 8cm (kolor czarny)
■	proj. nawierzchnia chodnika z kostki betonowej gr. 8cm (kolor szary)
■	proj. nawierzchnia drogi manewrowych z kostki betonowej gr. 8cm (kolor grafit)
■	proj. zieleńce
■	proj. podjechał i powierzchnie ulepszone kruszkiem
■	proj. miejsca postojowe dla osób niepełnosprawnych
■	zakres opracowania: A-B-C-D-E-F-G
■	proj. do rozbiórki nawierzchnia z płytek betonowych 35x35x5cm
■	proj. do rozbiórki nawierzchnia z kostki brukowej betonowej gr. 8cm
■	proj. do rozbiórki nawierzchnia z kostki brukowej betonowej gr. 8cm
■	proj. odr. opracowaniem gazociąg

Na podstawie art. 12b ust. 5a, 5b, 5c ustawy z dn. 17 maja 1989 r. Prawo geodezyjne i kartograficzne (t.j. Dz. U. 2023 r. poz. 1752) Oświadczam iż praca geodezyjna zgłoszona do Starosty Bielskiego Id. karc. GK.6642.706.2024, przez Usługi Geodezyjno-Kartograficzne Kierownik robot Marek Antoni Łukaszewicz upr. 11935 została pozytywnie zweryfikowana
 Jestem świadom odpowiedzialności karnej za złożenie fałszywego oświadczenia.
 nr protokołu GK.6642.706.2024_3 z dn. 10.07.2024 r.
 Bocki dn. 10.07.2024 r. Marek Łukaszewicz upr. 11935

Biuro Projektowe DPROEM Mirosław Jankubik 17-100 Bielsk Podlaski ul. A. Mickiewicza 192 lok. 1 NIP: 543-124-26-38 REGON: 2001729853 tel: 507 892 898 e-mail: miroslaw@jakubik.pl			
OBIEKT	Budowa parkingu przy cmentarzu	Nr rps.	1
ADRES	Dzielnica nr ewid.: 512/10, 512/11, 922 obręb 0051 Brańsk, gm. Miasto Brańsk, pow. bielski	Skala	1:500
Nazwa r/s.	PROJEKT ZAGOSPODAROWANIA TERENU	Data	16.08.2024r.
Projektant	mgr inż. Mirosław Jankubik [PD\00361PBD\16]	Projekt	Zagospodarowania terenu