

ZAŁĄCZNIK GRAFICZNY DO ANALIZY
FUNKCJI ORAZ CECH ZABUDOWY
I ZAGOSPODAROWANIA TERENU

do decyzji nr **R.66.6733.6.2024.EL**
z dnia **26 lipca 2024 r.**


OZNACZENIA

linie rozgraniczające teren inwestycji

granica obszaru objętego analizą

Projekt decyzji o ustaleniu lokalizacji inwestycji celu publicznego
przygotowała osoba, posiadająca kwalifikacje
do wykonywania zawodu urbanisty uzyskane na podstawie
ustawy z dnia 15-grudnia 2000 r. o samorządach zawodowych
architektów, inżynierów budownictwa i urbanistów.

SKALA 1:500

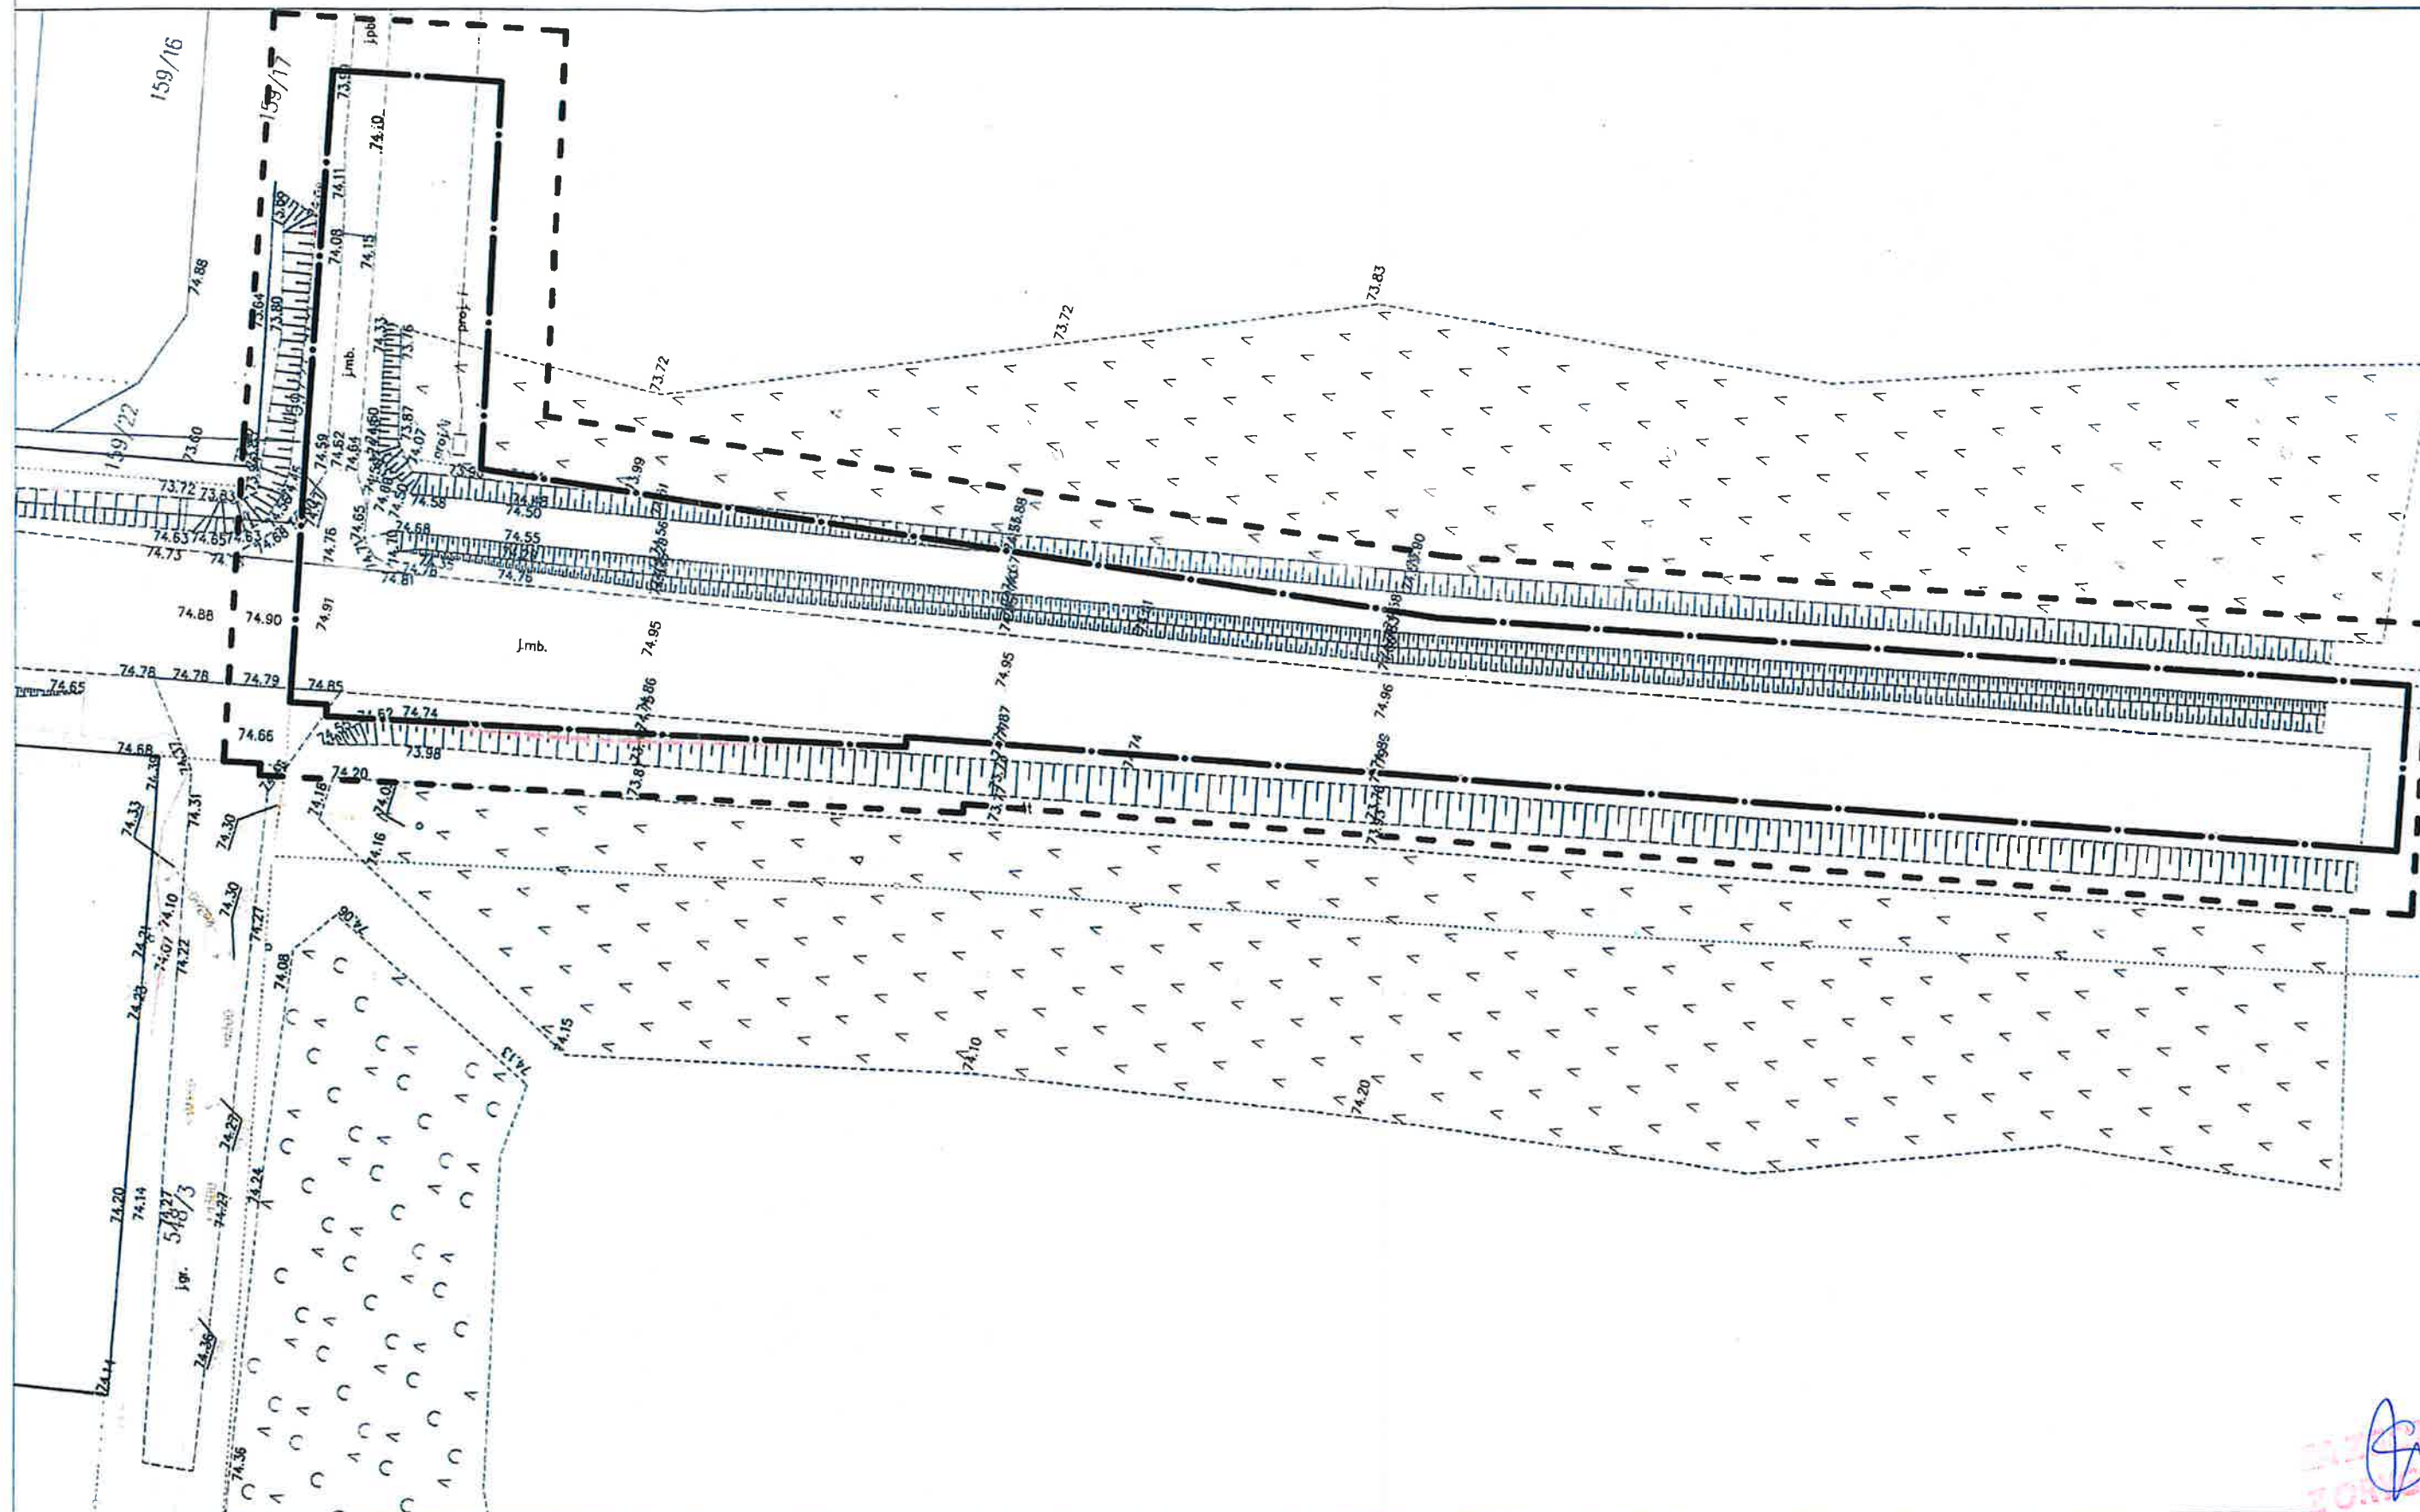

WZKŁADNOŚĆ
I OZNACZENIA