



Legenda:

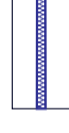

- projektowanie ściany GK

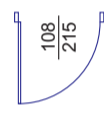


- drzwi do wymiany



- kontrola dostępu
z zasilaniem baterijnym

	Nazwa i adres obiektu budowlanego:	BUDYNEK NR 3 OŚRODKA SZKOLNO-WYCHOWAWCZEGO NR 2 DLA NIEŚLYSZĄCYCH I NIEDOSŁYSZĄCYCH NA DZIAŁCE NR 22/10, OBR. 05 W WEJHEROWIE PRZY UL. SOBIESKIEGO 277C.	
	Nazwa rysunku:	RZUT PARTERU	
Projektant:	Imię i nazwisko:	Numer uprawnień:	
Faza:	Stanisław Wegner	1971/Gd/85 w specjalności konstrukcyjno-budowlanej	
Projekt budowlany	Bransza:	Nr rysunku:	
Architektura	Architektura	A1	
		Data:	
		czerwiec 2023	
		skala:	
		1:100	
		Podpis:	

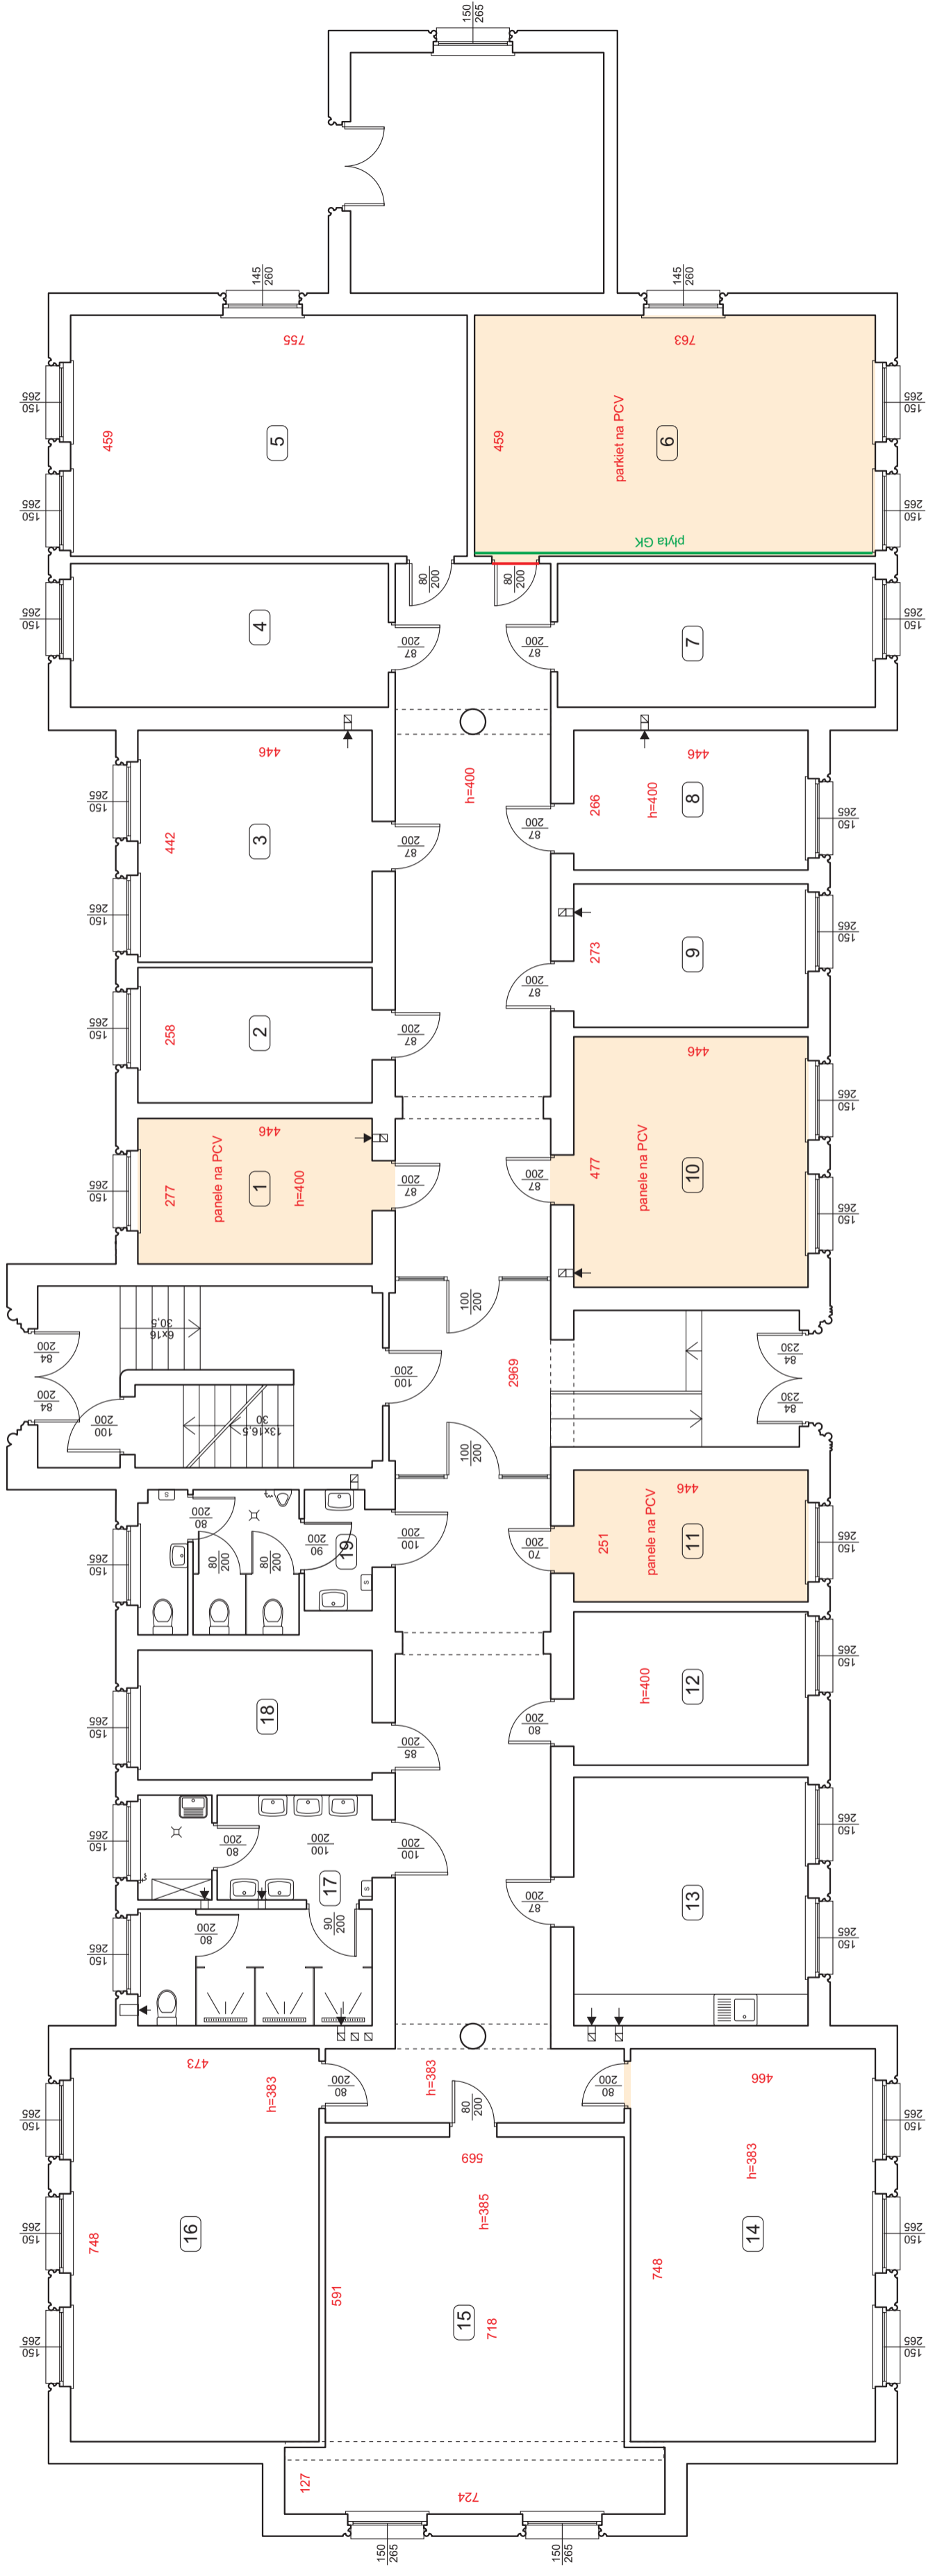

LEGENDA:



- ZAKRES ROBÓT



Nazwa i adres obiektu budowlanego:
BUDYNEK NR 5 OŚRODKA SZKOLNO-WYCHOWAWCZEGO NR 2 DLA NIEŚLYSZĄCYCH I NIEDOSŁYSZĄCYCH NA DZIAŁCE NR 22/10, OBR. 05 W WEJHEROWIE PRZY UL. SOBIESKIEGO 277C.

Nazwa rysunku:
RZUT PARTERU

skala:
1:100

Numer uprawnień:
 1971/Gd/85 w specjalności konstrukcyjno-budowlanej

Imię i nazwisko:
Stanisław Wegner

Podpis:

Branża:
 Architektura

Nr rysunku:
 1

Data:
 lipiec 2023

Opracowanie:

Faza:
