



Pn

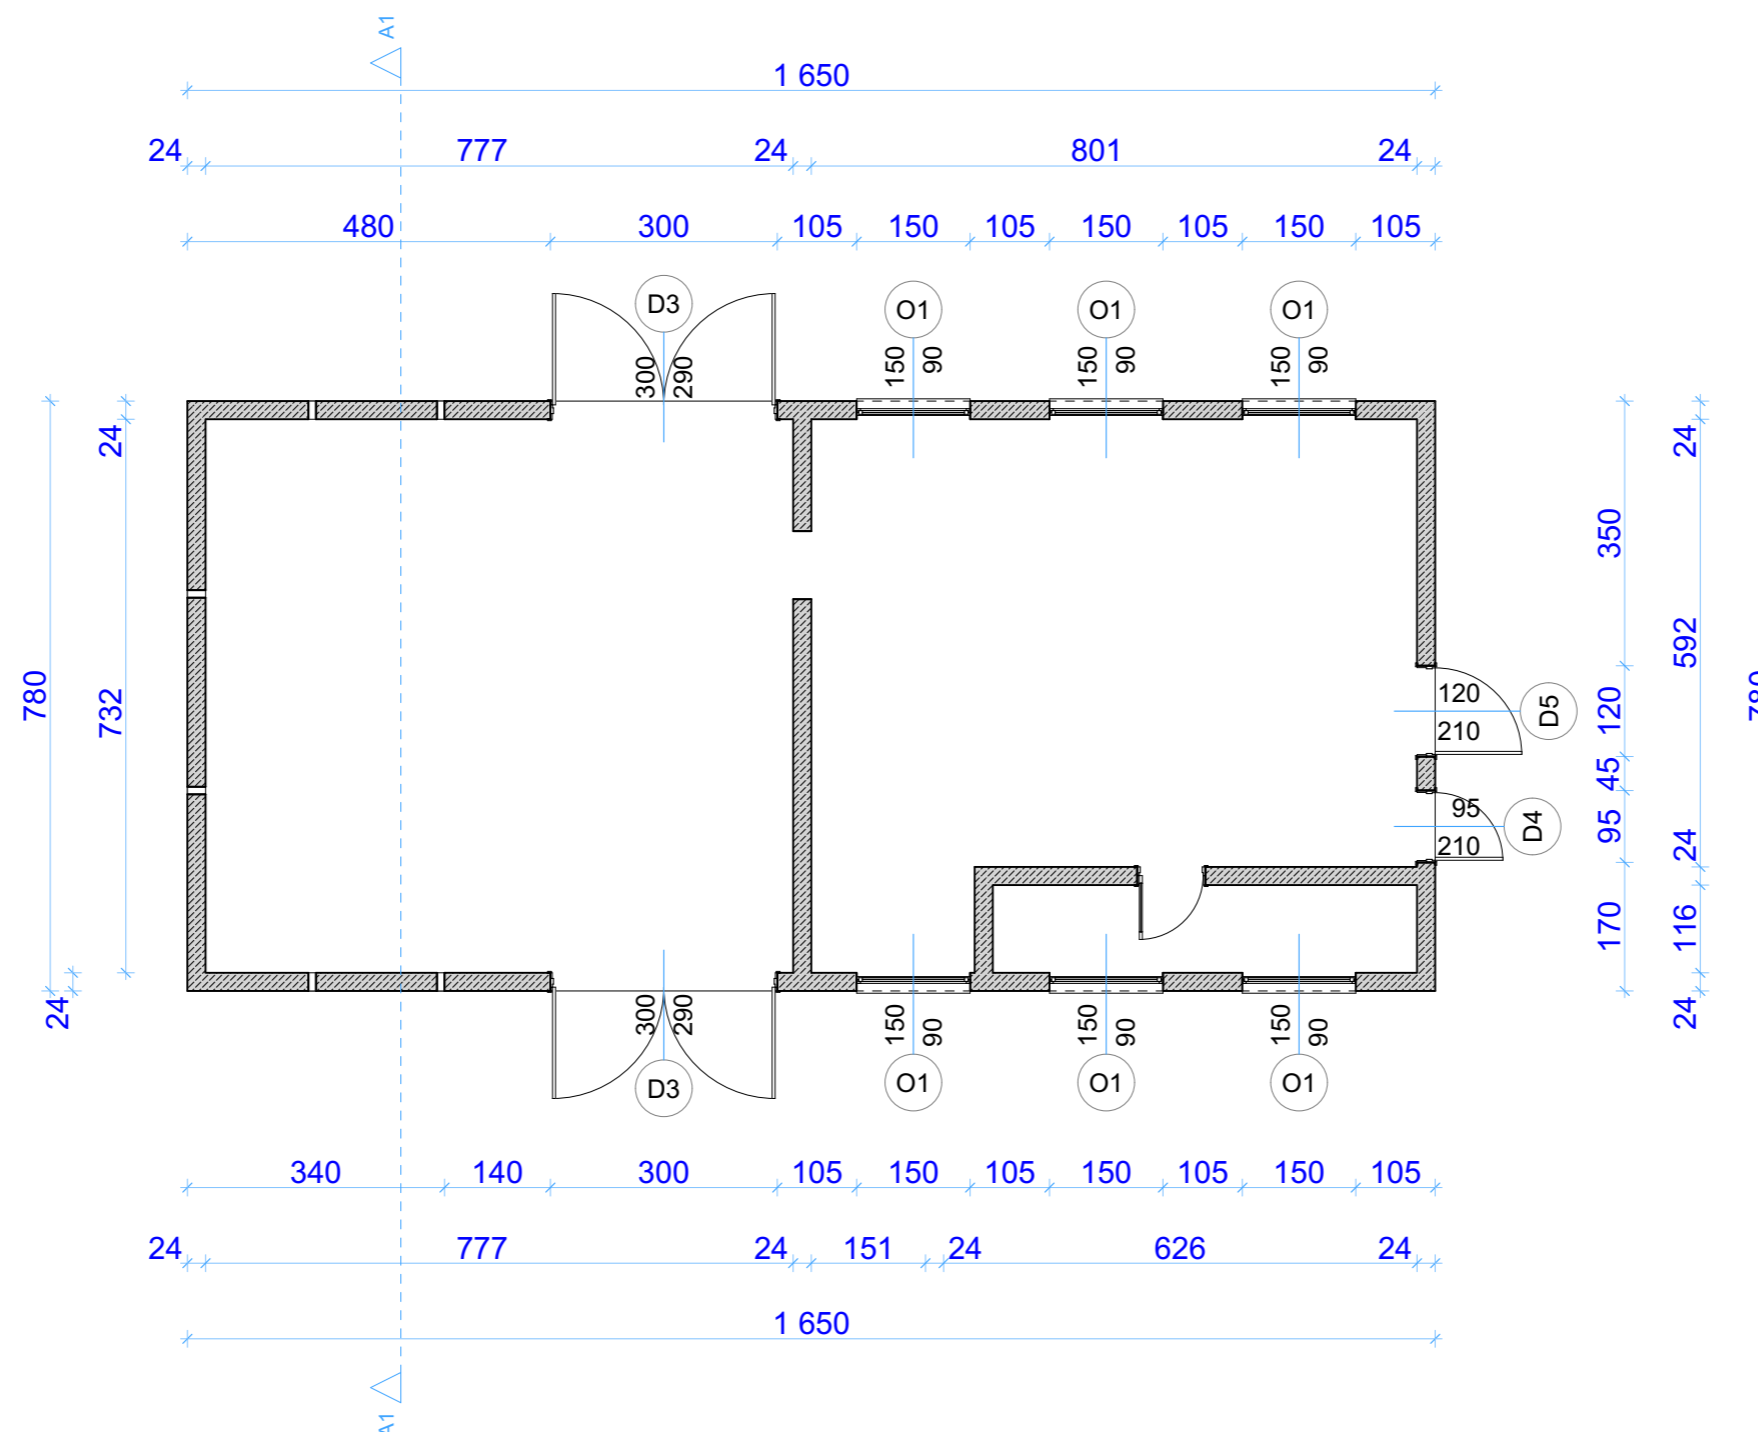


## RZUT PRZYZIEMIA - INWENTARYZACJA SKALA 1:100

<b>INWESTOR:</b> Nadleśnictwo Parciaki Budziska 1, 06-323 Jednoróżec	<b>ROZBIÓRKA BUDYNKU GARAŻOWO - GOSPODARCZEGO</b>			
	<b>ADRES:</b> Działka nr 2049/8, obr. ewidencyjny 0016 Łazy, gmina 141104_2 Krasnosielc			
<b>NAZWA RYSUNKU:</b>	RZUT PRZYZIEMIA - INWENTARYZACJA	<b>SKALA:</b> 1:100	<b>NR RYS.:</b> 1	<b>DATA:</b> 05.2024 r.
<b>OPRACOWAŁ:</b>	mgr inż. Jarosław Kaczmarczyk	<b>NR UPRAWNIENÍ</b> MAZ/0638/WBKb/16		<b>PODPIS</b>

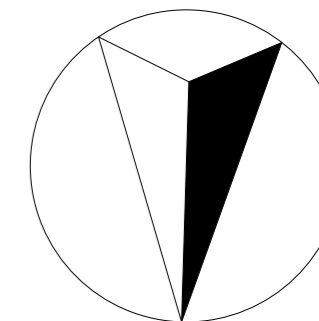


Pn

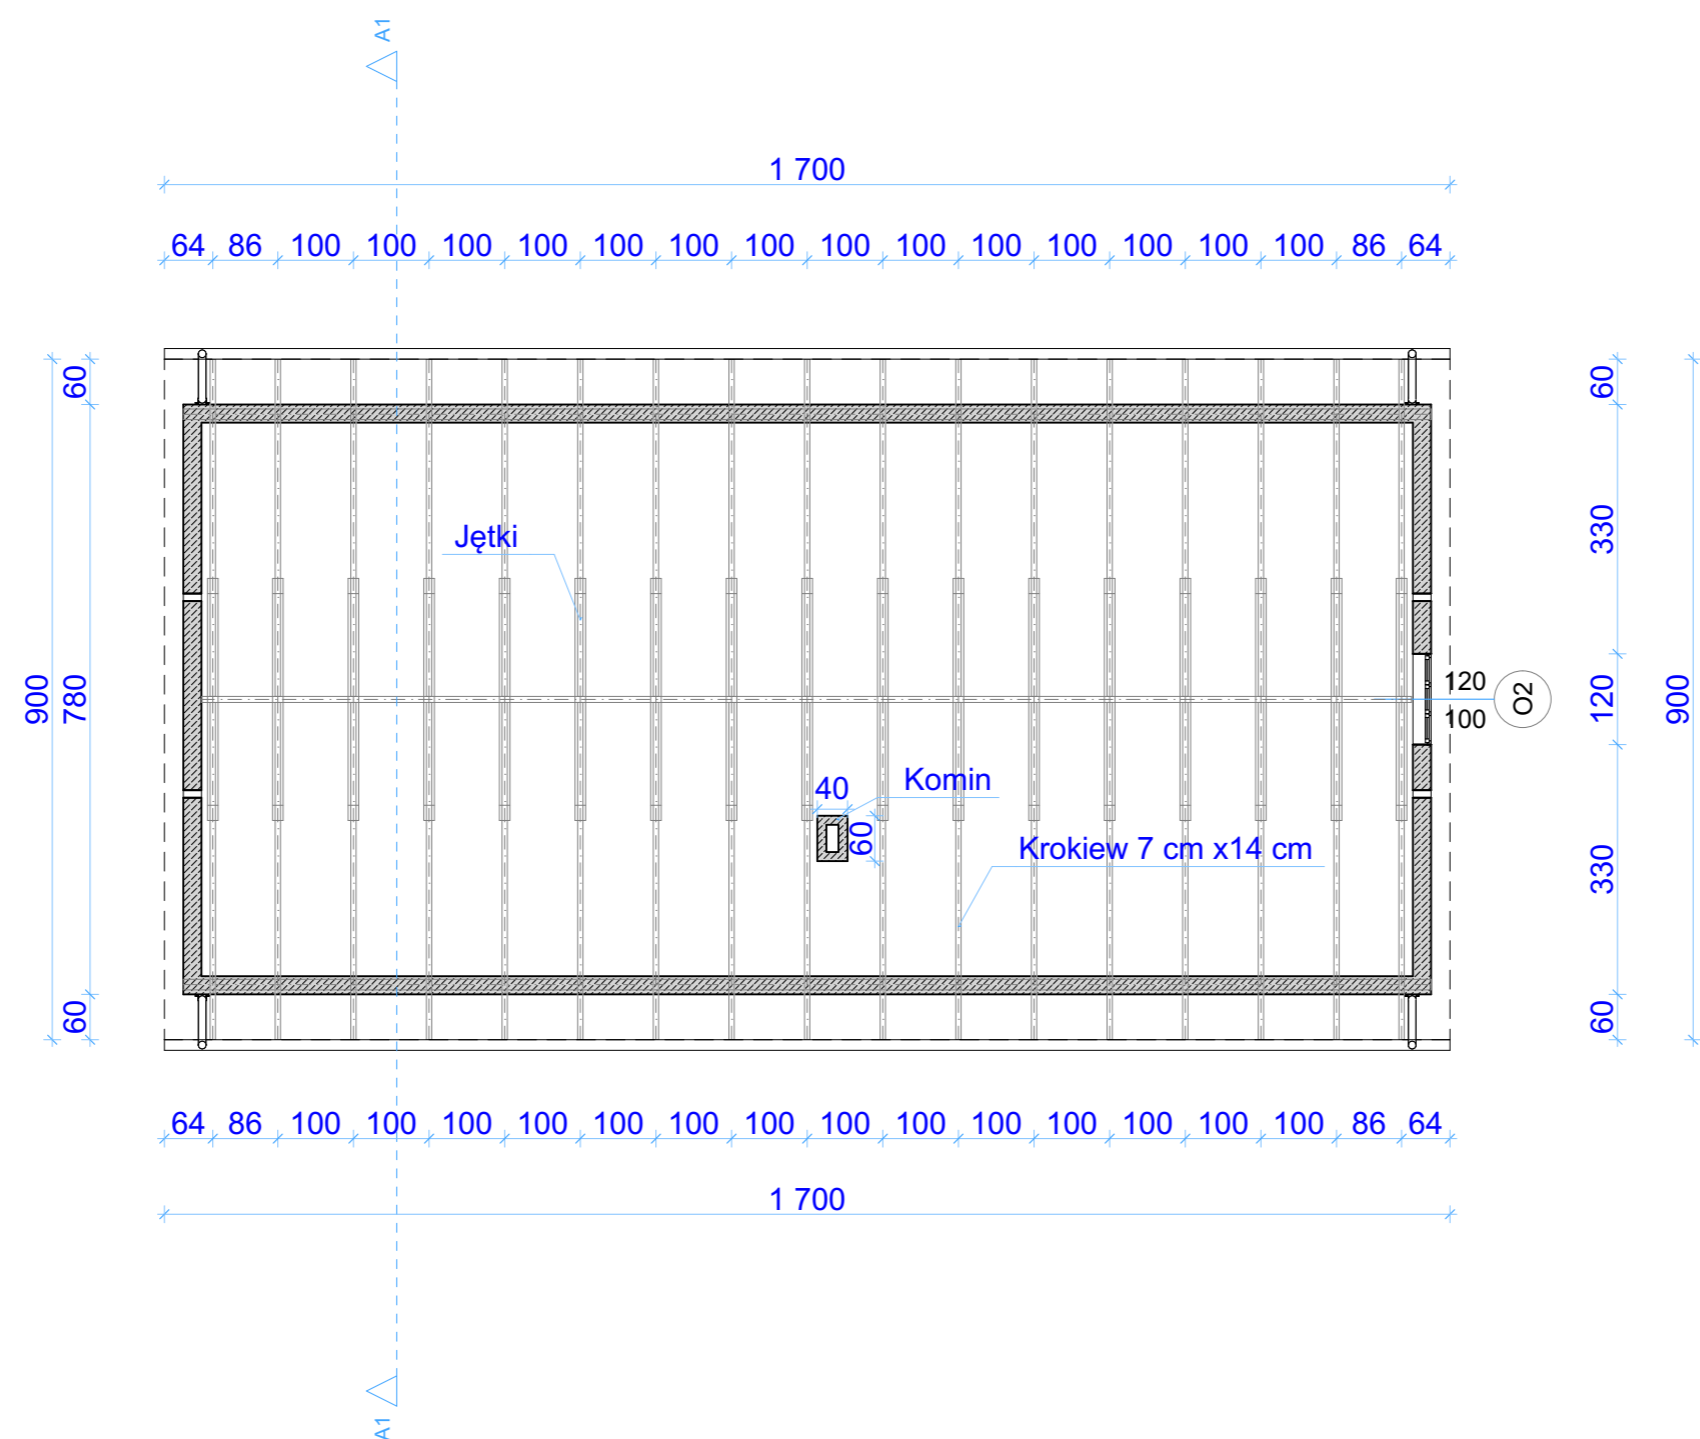


# RZUT WIĘZBY DACHOWEJ - INWENTARYZACJA SKALA 1:100

<b>INWESTOR:</b> Nadleśnictwo Parciaki Budziska 1, 06-323 Jednoróżec	<b>ROZBIÓRKA BUDYNKU GARAŻOWO - GOSPODARCZEGO</b>			
	<b>ADRES:</b> Działka nr 2049/8, obr. ewidencyjny 0016 Łazy, gmina 141104_2 Krasnosielc			
<b>NAZWA RYSUNKU:</b>	RZUT DACHU INWENTARYZACJA	<b>SKALA:</b> 1:100	<b>NR RYS.:</b> 2	<b>DATA:</b> 05.2024 r.
<b>OPRACOWAŁ:</b>	mgr inż. Jarosław Kaczmarczyk	<b>NR UPRAWNIENÍ</b> MAZ/0638/WBKb/16		<b>PODPIS</b>

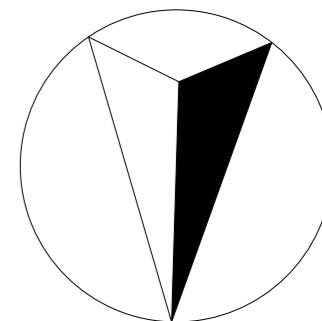


Pn

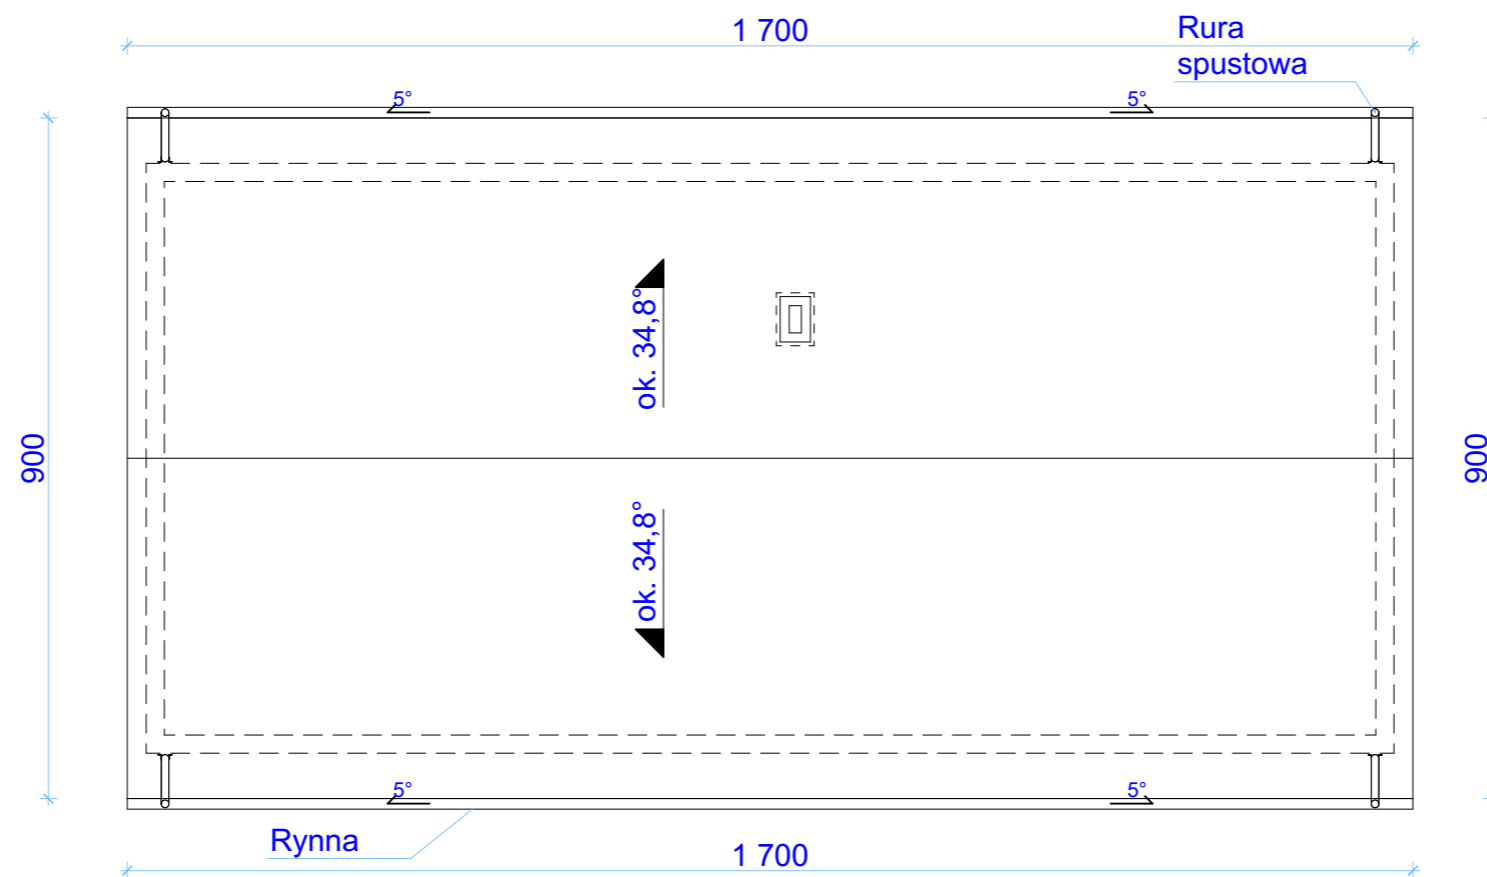


## RZUT DACHU - INWENTARYZACJA SKALA 1:100

<b>INWESTOR:</b> Nadleśnictwo Parciaki Budziska 1, 06-323 Jednoróżec	<b>ROZBIÓRKA BUDYNKU GARAŻOWO - GOSPODARCZEGO</b>			
	<b>ADRES:</b> Działka nr 2049/8, obr. ewidencyjny 0016 Łazy, gmina 141104_2 Krasnosielc			
<b>NAZWA RYSUNKU:</b>	RZUT DACHU INWENTARYZACJA	<b>SKALA:</b> 1:100	<b>NR RYS.:</b> 3	<b>DATA:</b> 05.2024 r.
<b>OPRACOWAŁ:</b>	mgr inż. Jarosław Kaczmarczyk	<b>NR UPRAWNIENÍ</b> MAZ/0638/WBKb/16	<b>PODPIS</b>	

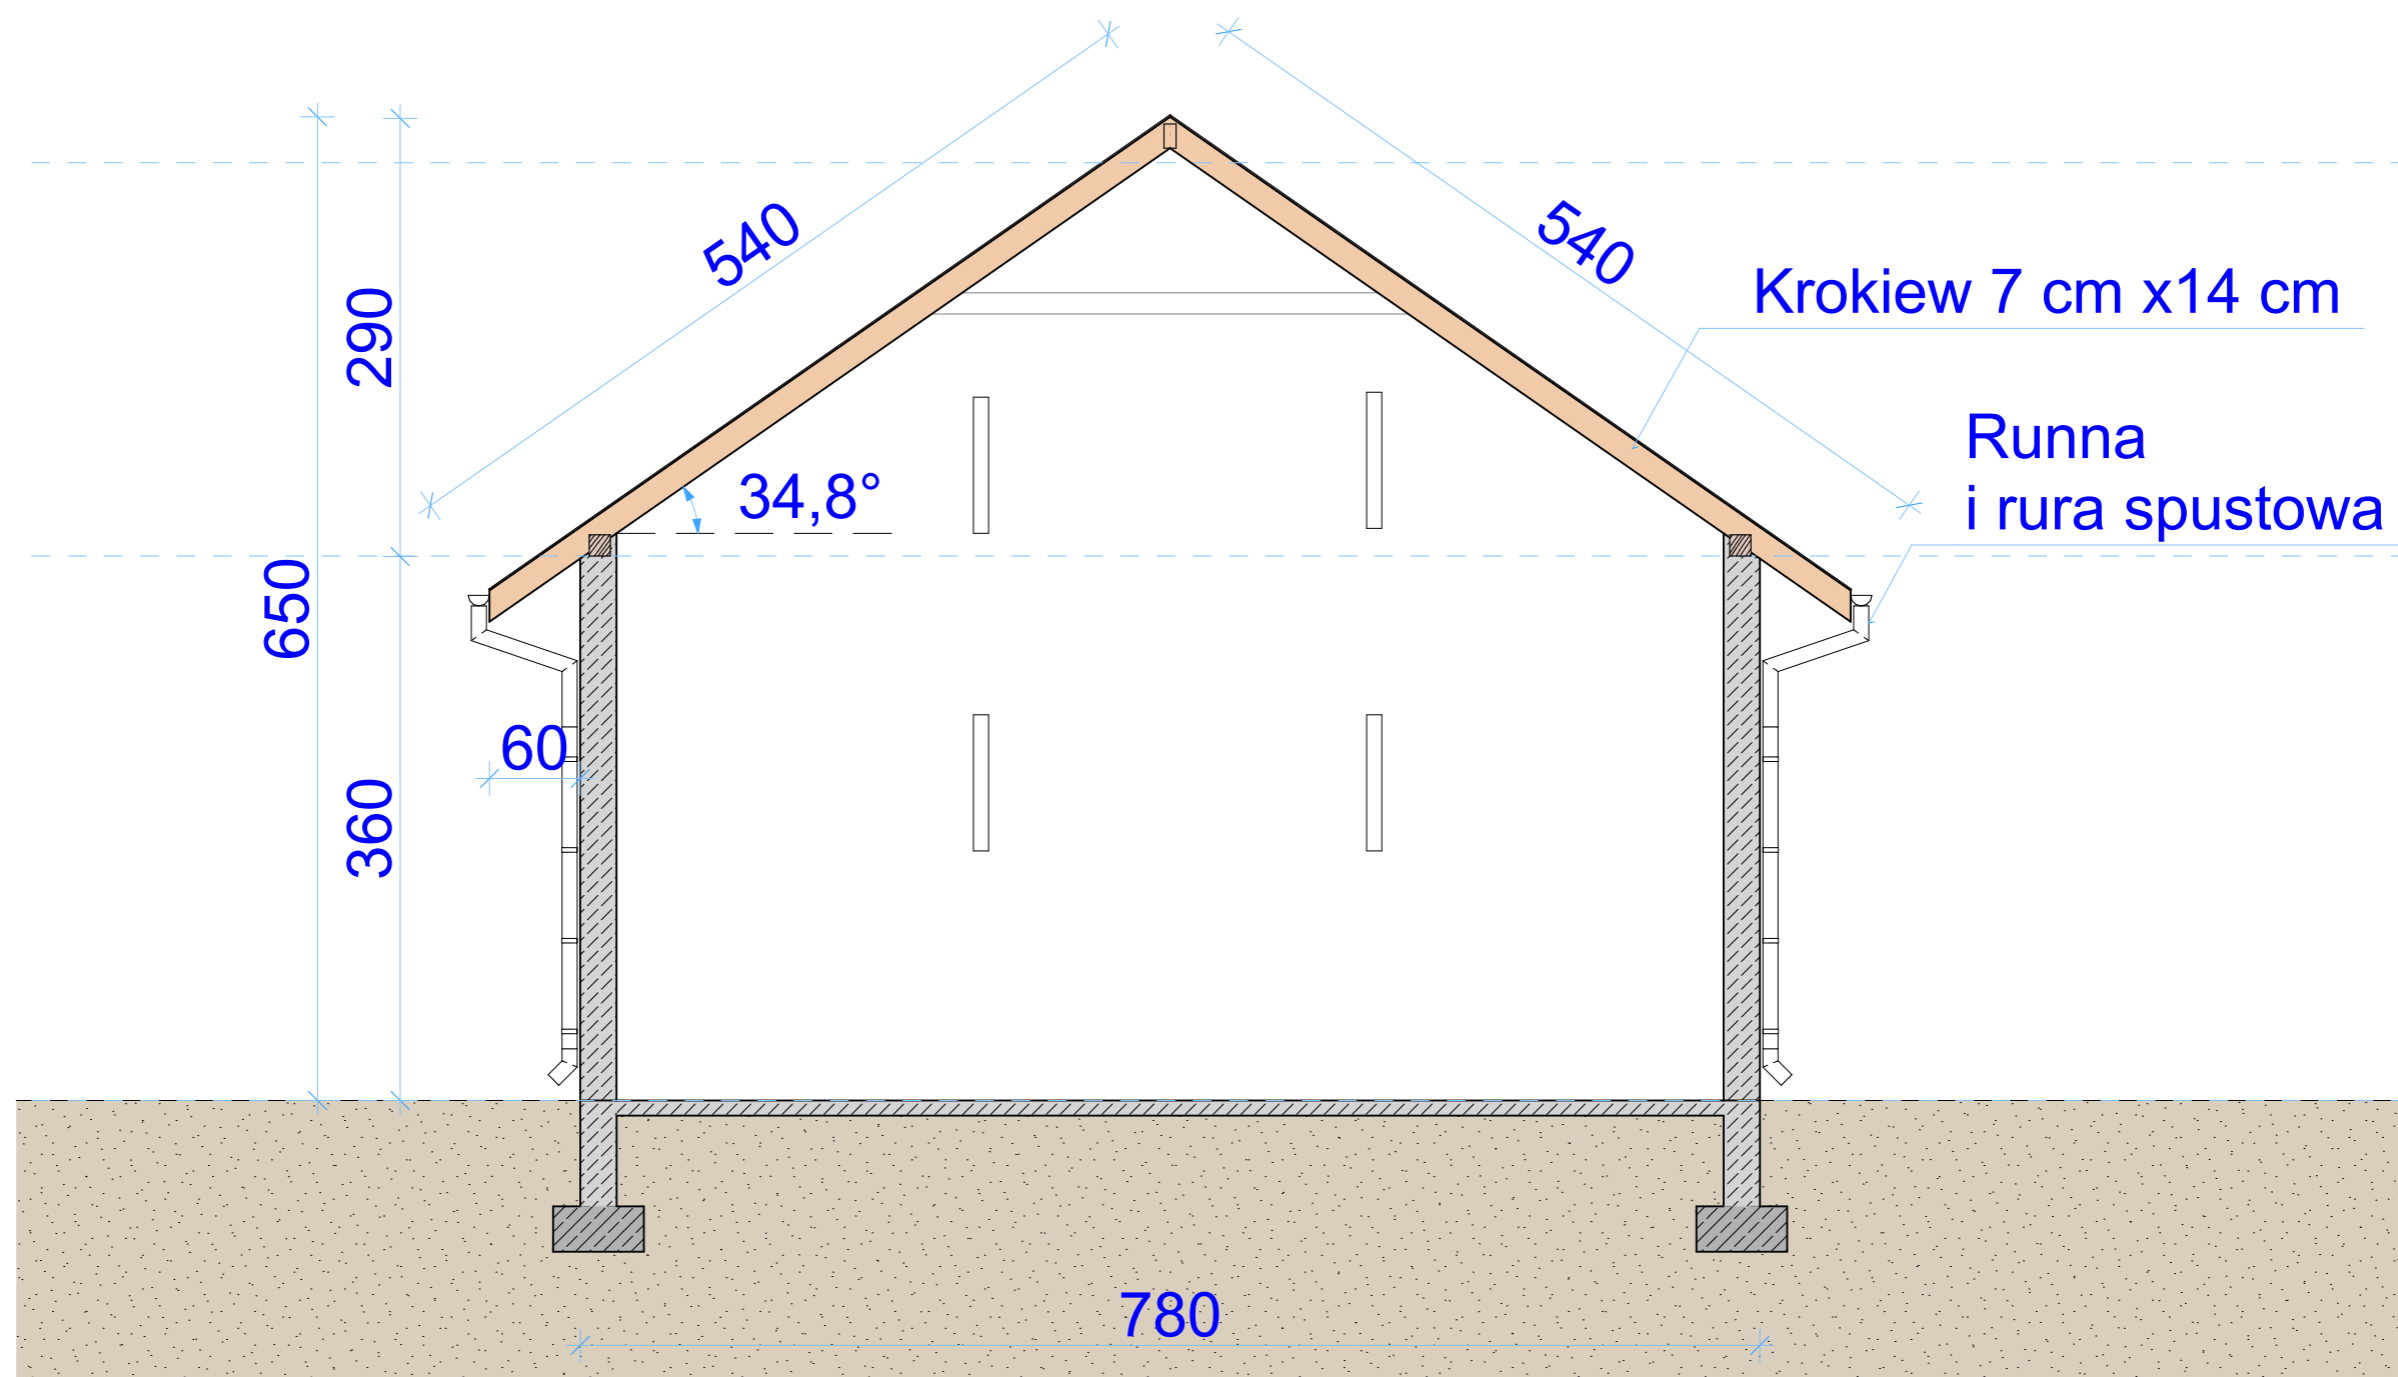


**PRZEKRÓJ A - A - INWENTARYZACJA**  
**SKALA 1:50**


<b>INWESTOR:</b> Nadleśnictwo Parciaki Budziska 1, 06-323 Jednorozec	<b>ROZBIÓRKA BUDYNKU INWENTARSKO-SKLADOWEGO</b>			
	<b>ADRES:</b> Działka nr 2049/8, obr. ewidencyjny 0016 Łazy, gmina 141104_2 Krasnosielc			
<b>NAZWA RYSUNKU:</b>	PRZEKRÓJ A1 - A1 INWENTARYZACJA	<b>SKALA:</b> 1:50	<b>NR RYS.:</b> 4	<b>DATA:</b> 05.2024 r.
<b>OPRACOWAŁ:</b>	mgr inż. Jarosław Kaczmarczyk	<b>NR UPRAWNIENÍ</b> MAZ/0638/WBKb/16	<b>PODPIS</b>	

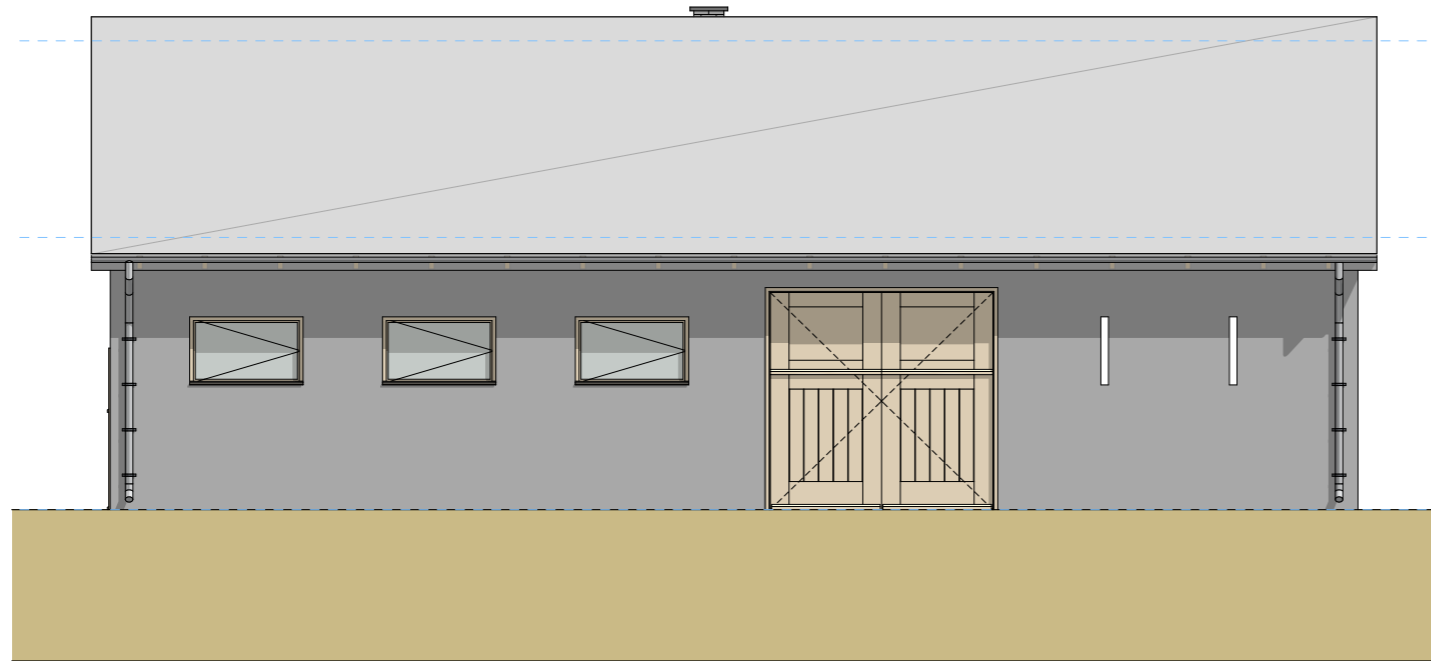


ELEWACJA POŁUDNIOWA

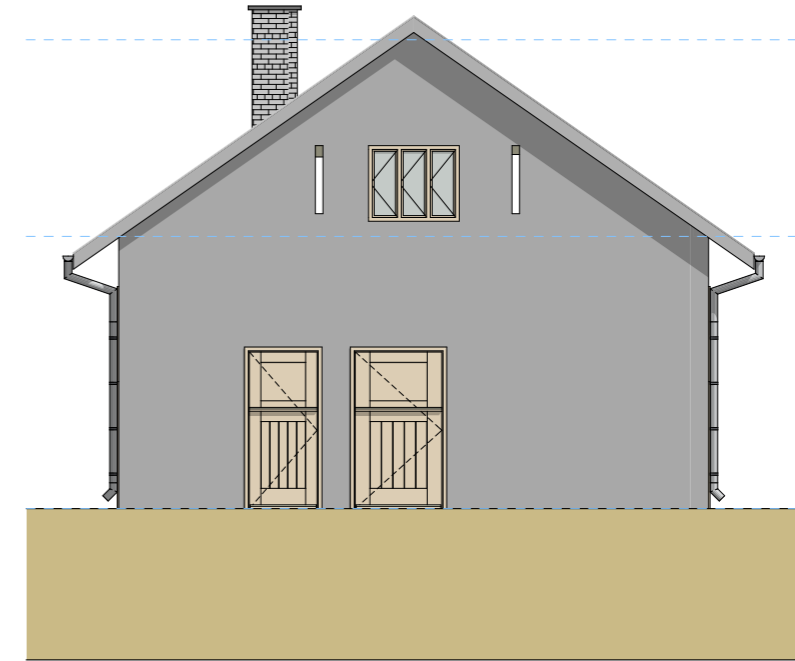

ELEWACJA WSCHODNIA

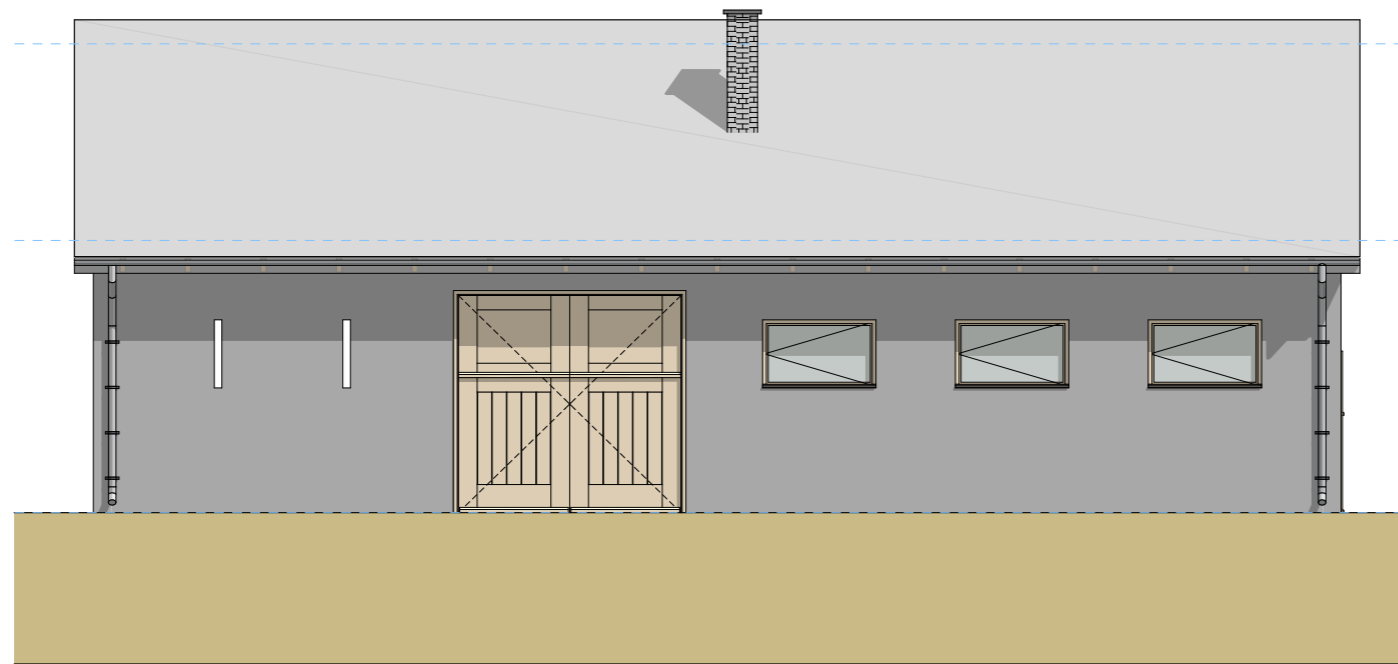

ELEWACJA PÓŁNOCNA

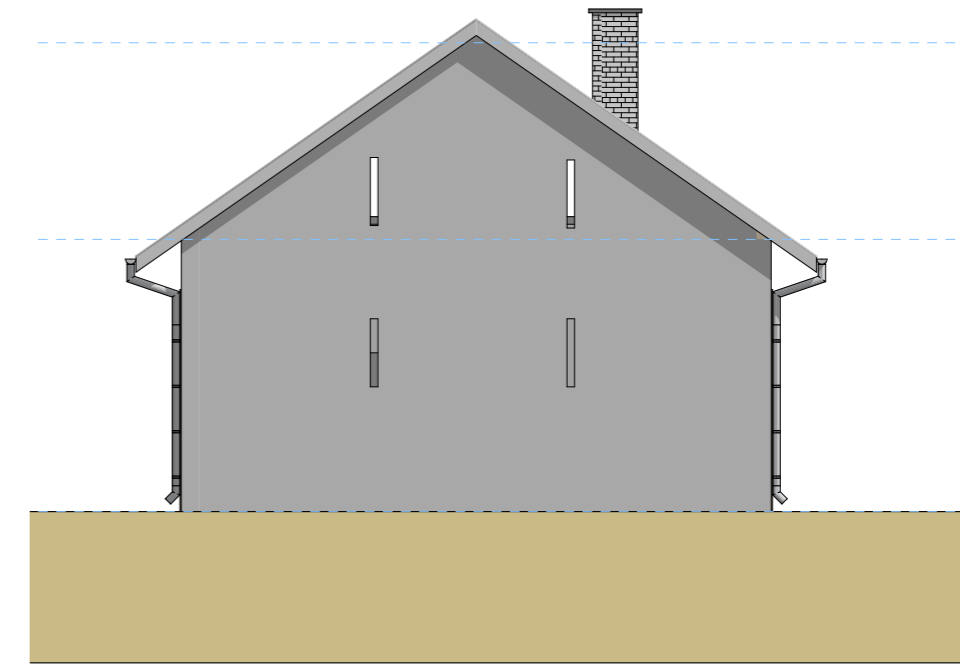

ELEWACJA ZACHODNIA

ELEWACJE - INWENTARYZACJA  
SKALA A:100

<b>INWESTOR:</b> Nadleśnictwo Parciaki Budziska 1, 06-323 Jednoróżec	<b>ROZBIÓRKA BUDYNKU INWENTARSKO-SKLADOWEGO</b>			
	<b>ADRES:</b> Działka nr 2049/8, obr. ewidencyjny 0016 Łazy, gmina 141104_2 Krasnosielc			
<b>NAZWA RYSUNKU:</b>	ELEWACJE INWENTARYZACJA	<b>SKALA:</b> 1:100	<b>NR RYS.:</b> 5	<b>DATA:</b> 05.2024 r.
<b>OPRACOWAŁ:</b>	mgr inż. Jarosław Kaczmarczyk	<b>NR UPRAWNIENÍ</b> MAZ/0638/WBKb/16		<b>PODPIS</b>