


# RZUT PIWNICY

E3V

E3E3

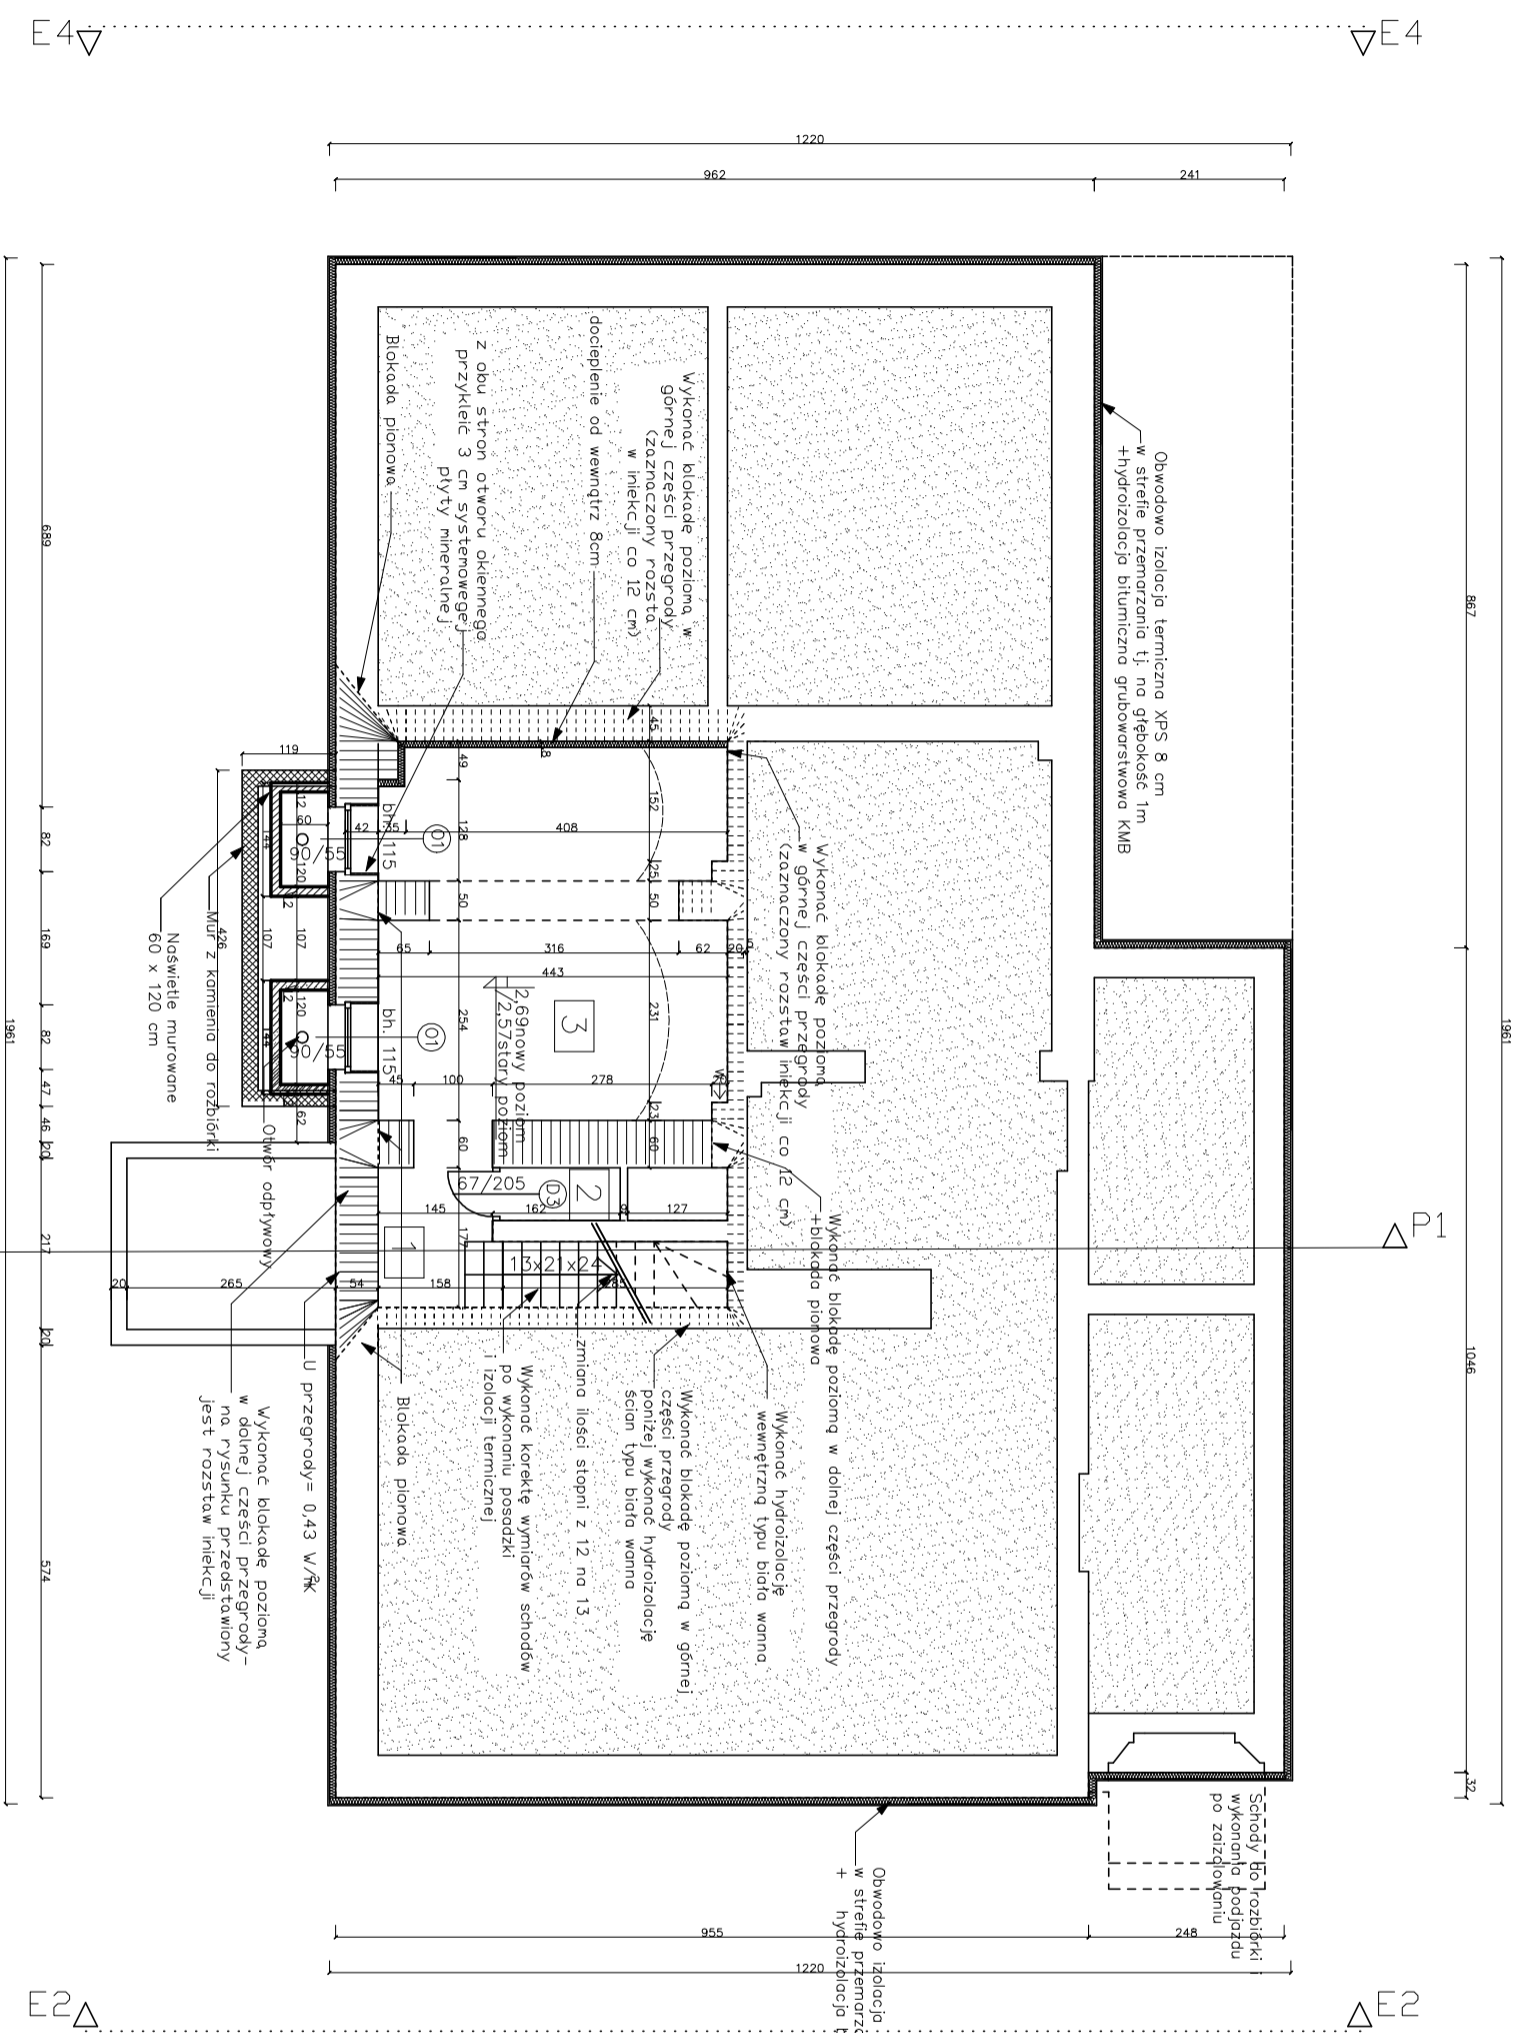

- |   |                |      |                     |                     |
|---|----------------|------|---------------------|---------------------|
| 1 | schody         | gres | 4,7 m <sup>2</sup>  | 5,0 m <sup>2</sup>  |
| 2 | + kl. schodowa | gres | 1,0 m <sup>2</sup>  | 1,00 m <sup>2</sup> |
| 3 | piwnica        | gres | 20,5 m <sup>2</sup> | 20,0 m <sup>2</sup> |

stan aktualny stan projektowany

**W-ART**  
Centrum Zabezpieczenia Budowli  
ul. Zodiakalna 5  
10-712 Olsztyn  
tel. (89) 535 97 92  
internet: www.w-art.com.pl  
e-mail: info@w-art.com.pl

**W-ART**

TEMAT: Remont budynku  
osrodko wczasowego UW-M w Bołdoch

DATA: IX 2021

RYSunEK: Rzut piwnicy

SKALA: 1:100

Projektował: dr hab. inż. Robert Wójcik,  
prof. nadzw.  
Nr uprawnień: nr ew.260/82/OI; 5/94/OI

Asystent: mgr inż. Maria Tunikiewicz

NR RYS.: 7