

MAPA DO CELÓW PROJEKTOWYCH

SKALA 1:500

Sekcje mapy: 6.187.18.02.1.1; 6.188.18.22.3.3; 6.187.18.02.1.2; 6.188.18.22.3.4; 6.187.18.02.2.1; 6.188.18.22.4.1; 6.188.18.22.3.1  
GN.6640.127.2022 pomiar dni.: 19.01.2022 r.


Województwo: kujawsko-pomorskie  
Powiat: żniński  
Jednostka ewidencyjna: Żnin [041906\_5]  
Obręb: Jaroszewo [0014]; Sulinowo [0032]  
Arkusze: 1:1  
Dziątka: 253/2; 114

Świadomy odpowiedzialności karniej za złożenie  
fałszywego oświadczenia, oświadczam że niniejszy  
dokument (wz. złozenia w POUZK-  
ID GN.6640.127.2022 z dnia 19.01.2022 r.)  
opracowany w wyniku prac geodezyjnych i  
kartograficznych użycia i weryfikacji  
weryfikacji (wz. P.0419.2022.150) w dniu  
25.01.2021r. przez Starostę Żnińskiego.  
Nr protokołu weryfikacji GN.6640.127.2022...1991  
Z dnia 25.01.2022 r.

Dokument podpisany  
przez Tomasz  
Jaszczyk  
Data: 2022.02.09  
09:53:10 CET

W wykonaniu prac geodezyjnych


Na wyłączenie do tablicy w terenie danych nie wykorzystanych na  
niniejszej mapie w rzędach podanych, które nie były zgłoszone do Inwentarza, w  
Wskazaniu obrotowym (kąt) przy wyznaczeniu kierunku orientacji trasy  
mapy zasadniczej

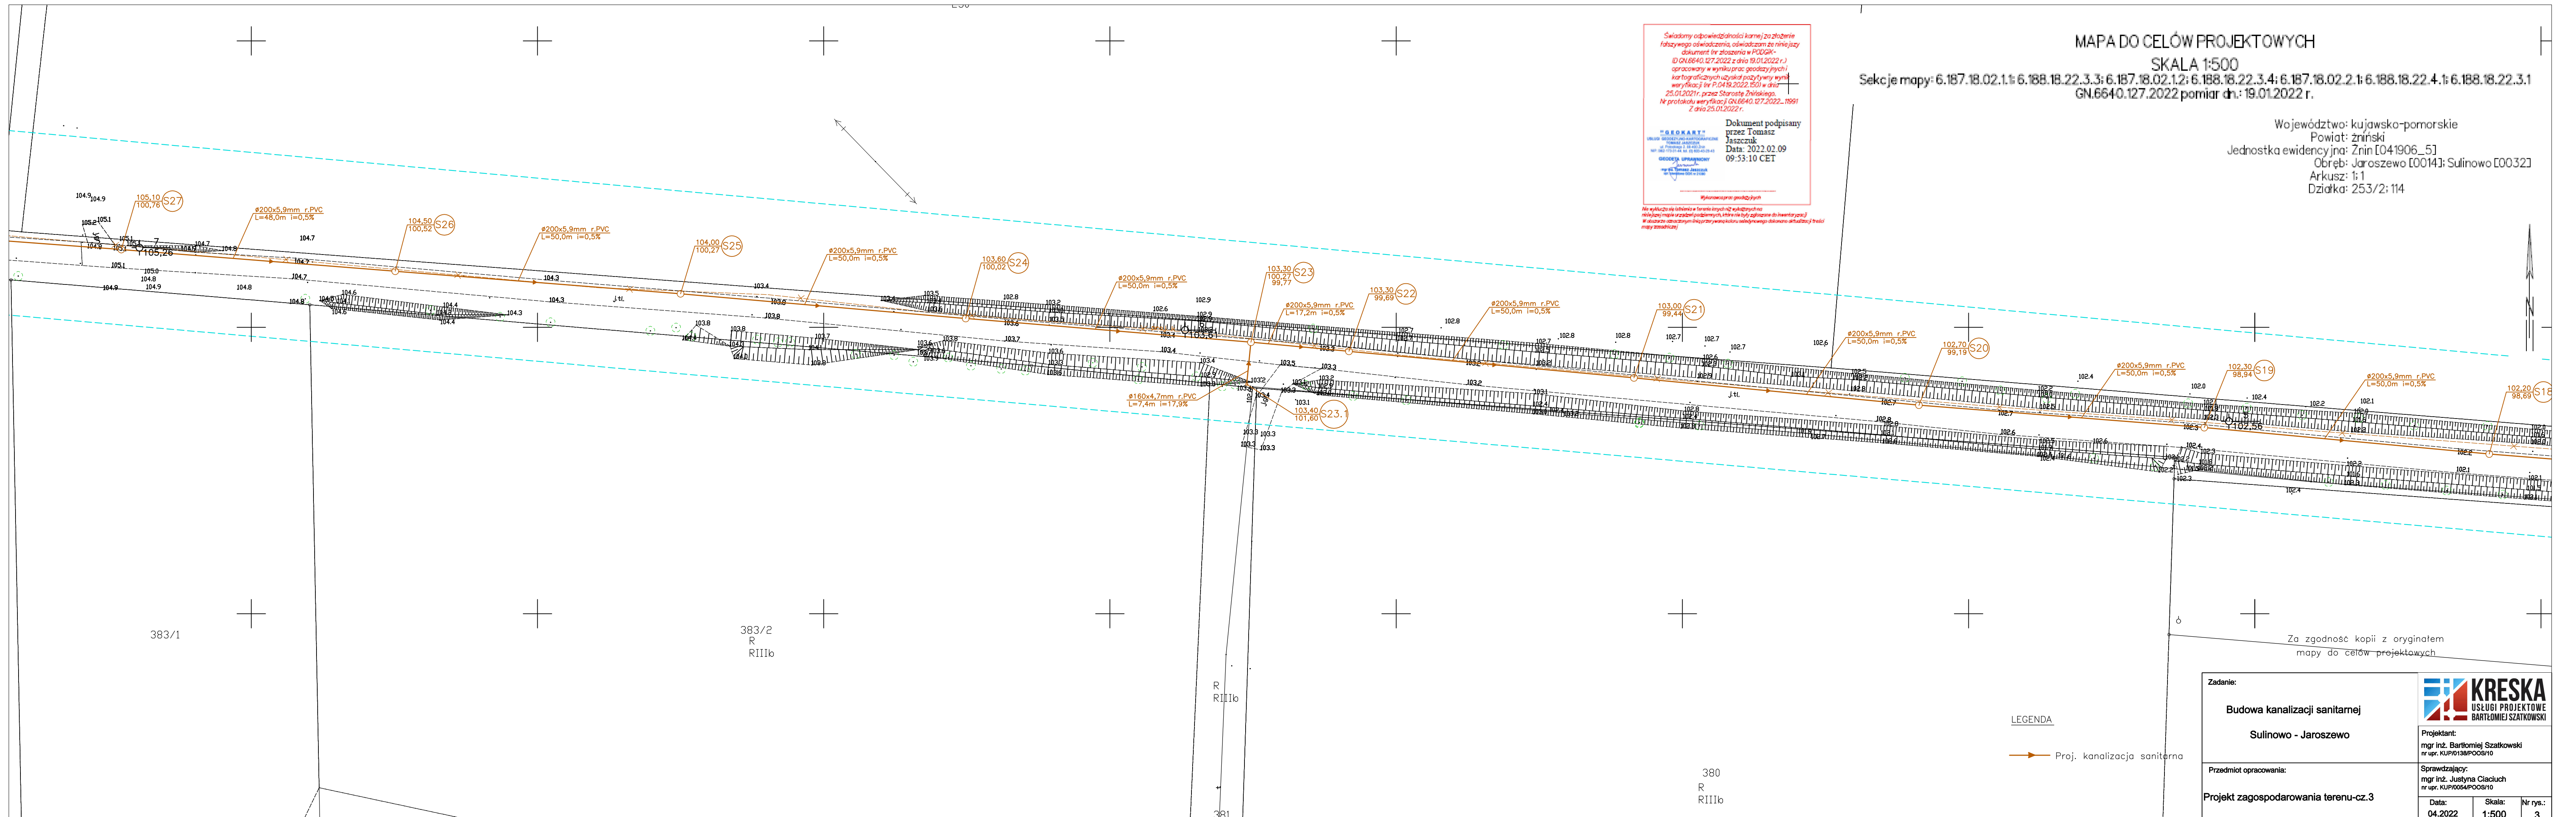

LEGENDA

— Proj. kanalizacja sanitarna

Za zgodność kopii z oryginałem  
mapy do celów projektowych

Zadanie:	 <b>KRESKA</b> USŁUGI PROJEKTOWE BARTŁOJEM SZATKOWSKI
Budowa kanalizacji sanitarnej	
Sulinowo - Jaroszewo	Projektant: mgr inż. Bartłojem Szatkowski nr upr. KUP/0138/POOS/10
Przedmiot opracowania:	Sprawdzający: mgr inż. Justyna Ciaciuch nr upr. KUP/0084/POOS/10
Projekt zagospodarowania terenu-cz.3	Data: 04.2022
	Skala: 1:500
	Nr rys.: 3

383/1

383/2  
R  
RIIIb

R  
RIIIb

381

380  
R  
RIIIb