

LEGENDA	
	Istniejące utwardzenie terenu do remontu nawierzchni
	Projektowane miejsce postojowe dla osoby niepełnosprawnej o wym. 3,60 x 5,00 m
	Projektowane oświetlenie montowane na ścianach budynku
	Projektowana ławka
	Projektowany stolik
	Projektowany stojak na rowery



Szki lokalizacji

MAPA DO CELÓW PROJEKTOWYCH

Skala 1: 500

<p>obręb: Szymbark [00009] gmina: Gorlice [120504_2] powiat: gorlicki woj: małopolskie działka: 271/1 sekcja: 7.115.21.13.2.4</p> <p>Mapa powstała z pomiaru aktualizacyjnego w kwietniu 2022 r. Układ odniesienia osnowy sylsuzyjnej: PL-2000. Układ odniesienia osnowy wysokościowej: Kroszkiad 86. Granice działek na podstawie mapy ewidencyjnej. W opracowanym zakresie brak jest budowli użytkownikom ZUD. Wykonanie niniejszej mapy nie było poprzedzone ustaleniami dotyczącymi ewentualnych służebności gruntowych obciążających grunty położone w granicach projektowanej inwestycji budowlanej. Nie wyklucza się istnienia w terenie innych nie wykazanych na mapie urządzeń podziemnych, które nie były zgłoszone do inwentaryzacji i których nie stwierdzono wywiadem terenowym.</p> <p>Legenda: Mapa aktualna w zakresie: 1.9.U.P/Z.P/Kz Oznaczenie z MPZP: 1.9.U.P/Z.P/Kz</p>
--


Szalowa: kwiecień 2022 r. ID Pracy 6640.1203.2022

Poświadczam, że niniejszy dokument został opracowany w wyniku prac geodezyjnych i kartograficznych, których rezultaty zawiera operat techniczny wpisany do ewidencji materiałów państwowego zasobu geodezyjnego i kartograficznego w PODGIG w Gorlice. Informuję, że jestem świadomy odpowiedzialności karnej za złożenie fałszywego oświadczenia.
Pozytywny protokół weryfikacji nr: 6640.1203.2022.33425
uzyskano w dniu 27 kwietnia 2022 roku
Kierownik prac geodezyjnych: **Wykonawca prac geodezyjnych:**

USŁUGI GEODEZYJNE

Geodeta Uprawniony
inż. Dariusz Szewczyk
uprawnienia zawodowe nr. 19181

Dariusz Szewczyk
38-331 Szalowa 484
tel. 505 914 579
R-121416741 NIP: 738 111 67 42

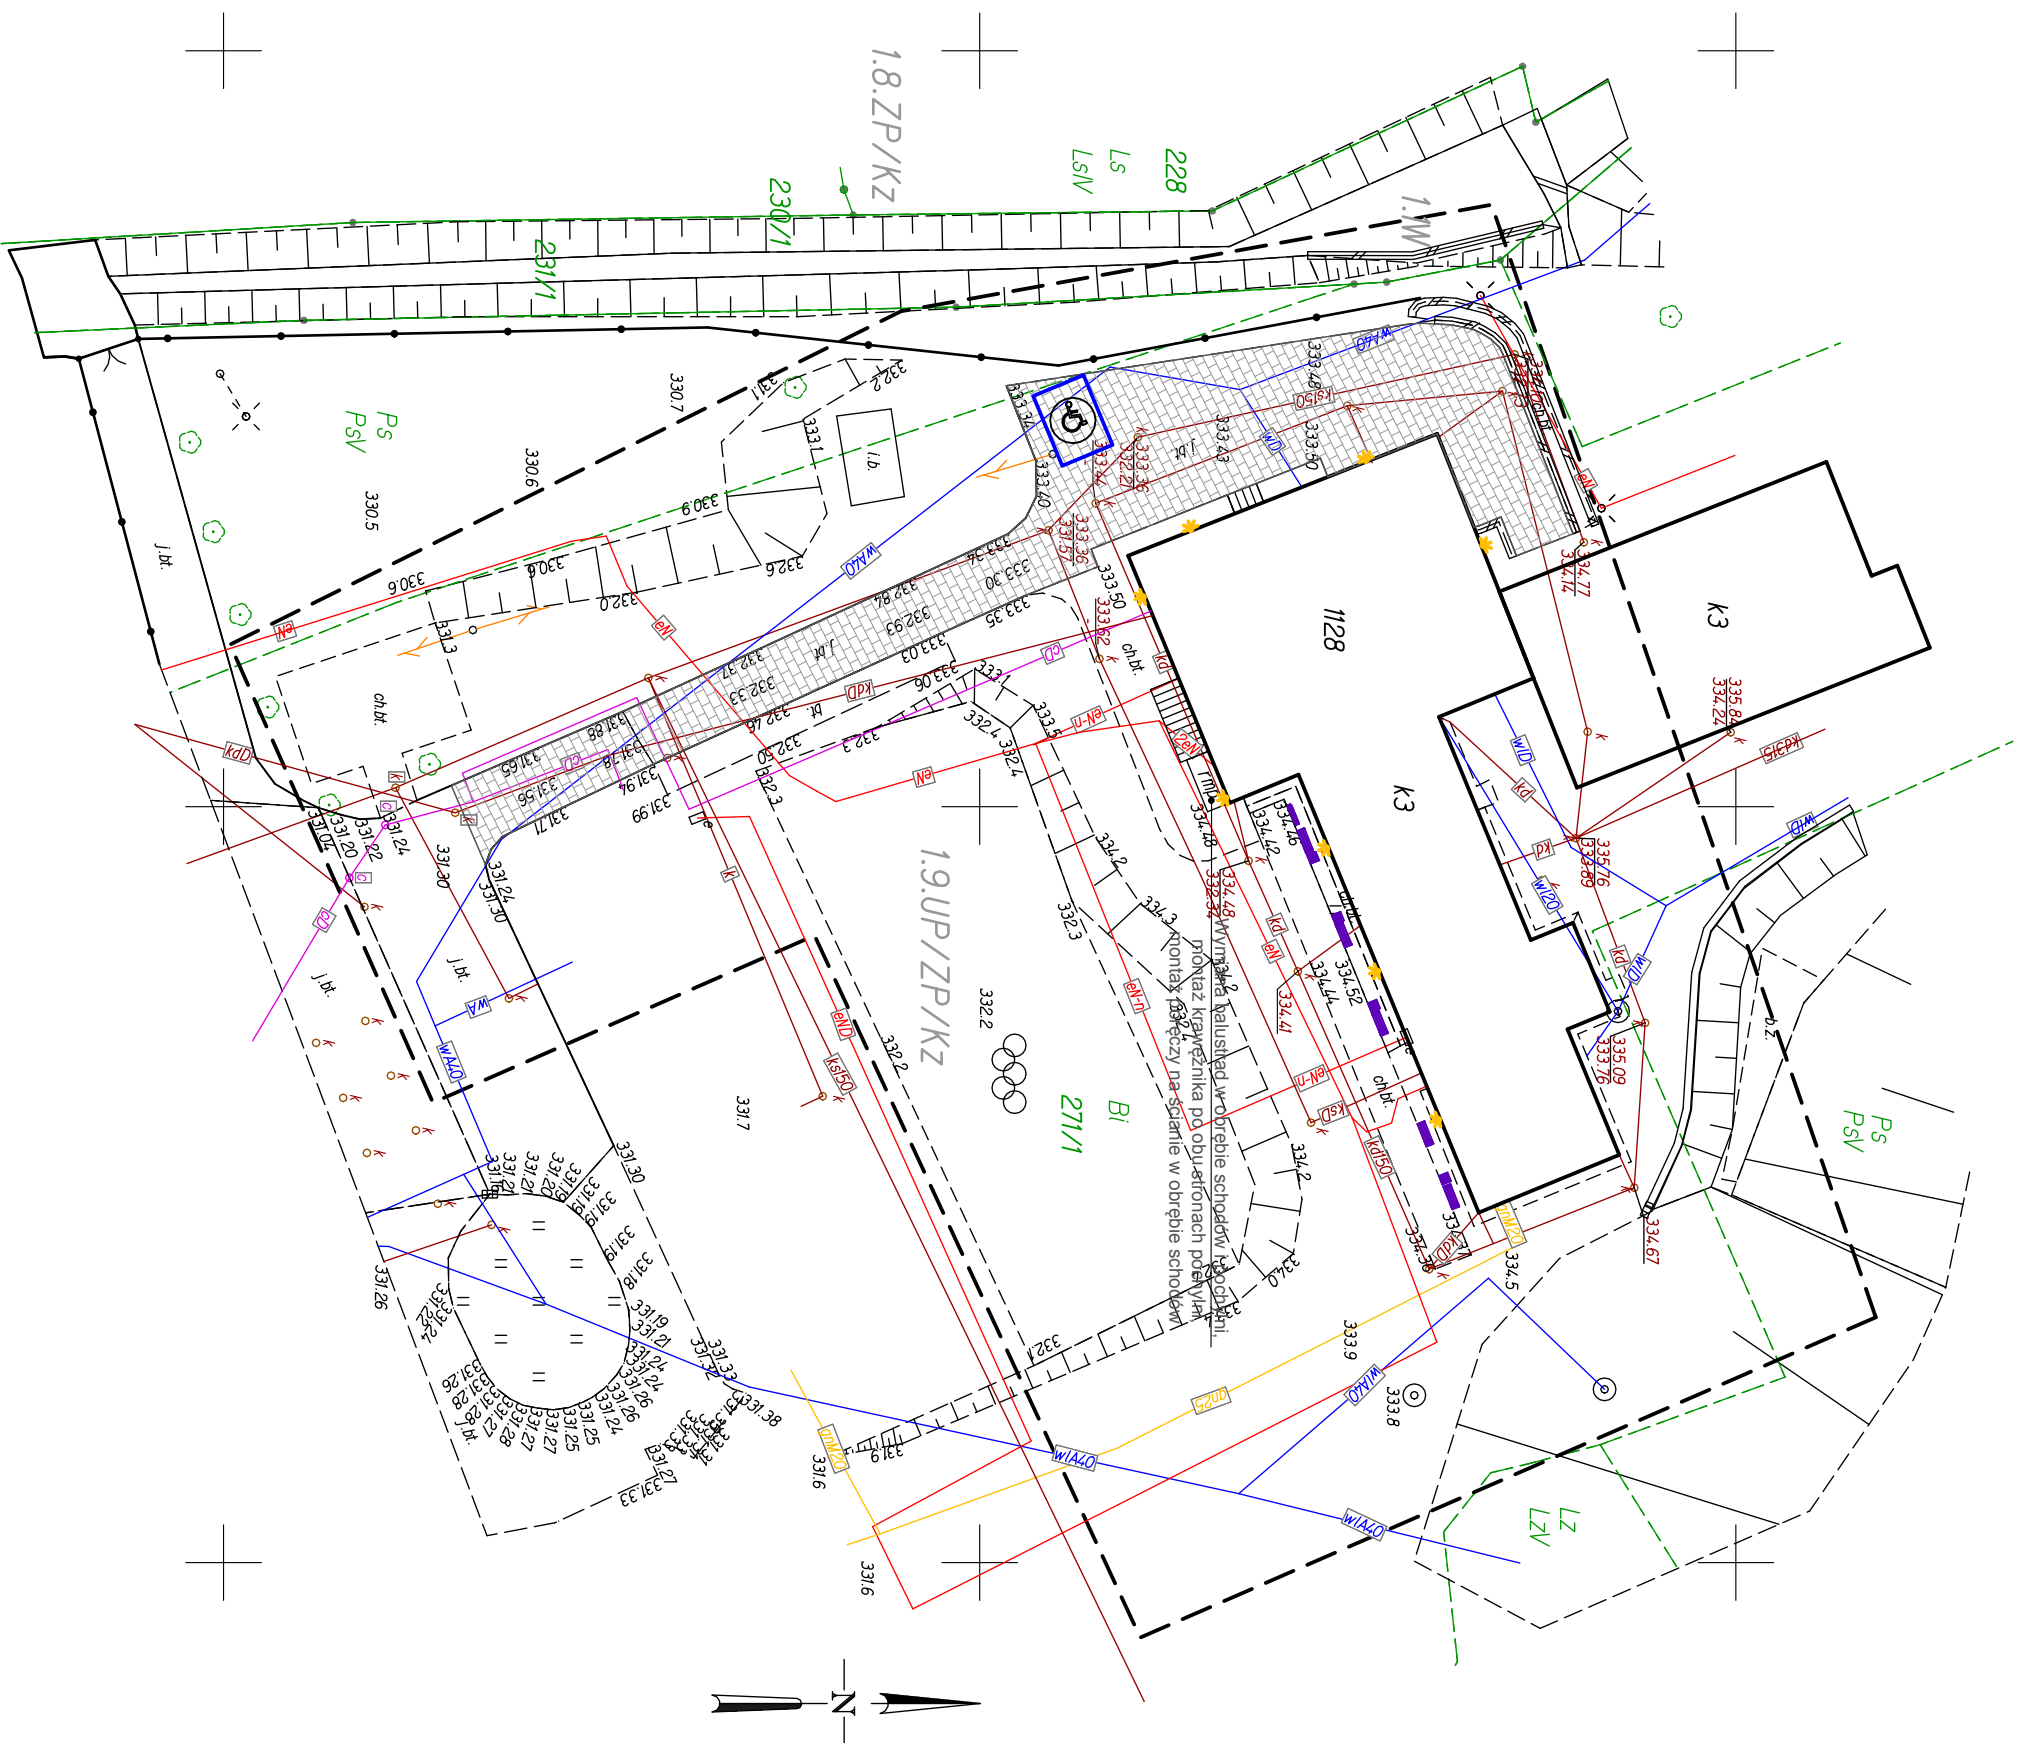

<p>PROJEKTANT - ARCHITEKTURA mgr inż. architekt TOMASZ BLINOWSKI uprawnienia budowlane do projektowania bez ograniczeń w specjalności architektonicznej Nr SW-542007</p>	
<p>OPRACOWANIE: mgr inż. Elżbieta Faron</p>	
OBIEKT:	<p>ROBOTY BUDOWLANE BUDYNKU SPECJALNEGO OŚRODKA SZKOLNO-WYCHOWAWCZEGO IM. JANUSZA KORCZAKA W SZYMBARKU</p>
ADRES:	dz. nr 271/1, obr. 0009 Szymbark, gm. Gorlice
INWESTOR:	POWIAT GORLIICKI ul. Blecka 3, 38-300 Gorlice
DATA:	2022.03
SKALA:	1:500
NR RYS:	1
NAZWA RYS:	PROJEKT ZAGOSPODAROWANIA TERENU
<p>Jednostka projektowa: F-PROJEKT mgr inż. Marek Fijałkowski 33-300 Nowy Sącz, ul. Słowacka 31, tel. 606 702 851</p>	

Wojewódzki Urząd Ochrony Zabudowy

w Krakowie

Delegatura w Nowym Sączu

ul. Włodowicza 17, 33-400 Nowy Sącz

tel./fax: 49 494 54 54

Załącznik do pozwolenia Nr 131/KC/22

DNS - 1.5142.123.2022.AE

Z UPoważNIENIEM

Małopolskiego Wojewódzkiego Konserwatora

Zabytków w Krakowie

p.o. Kierownika Delegatury