
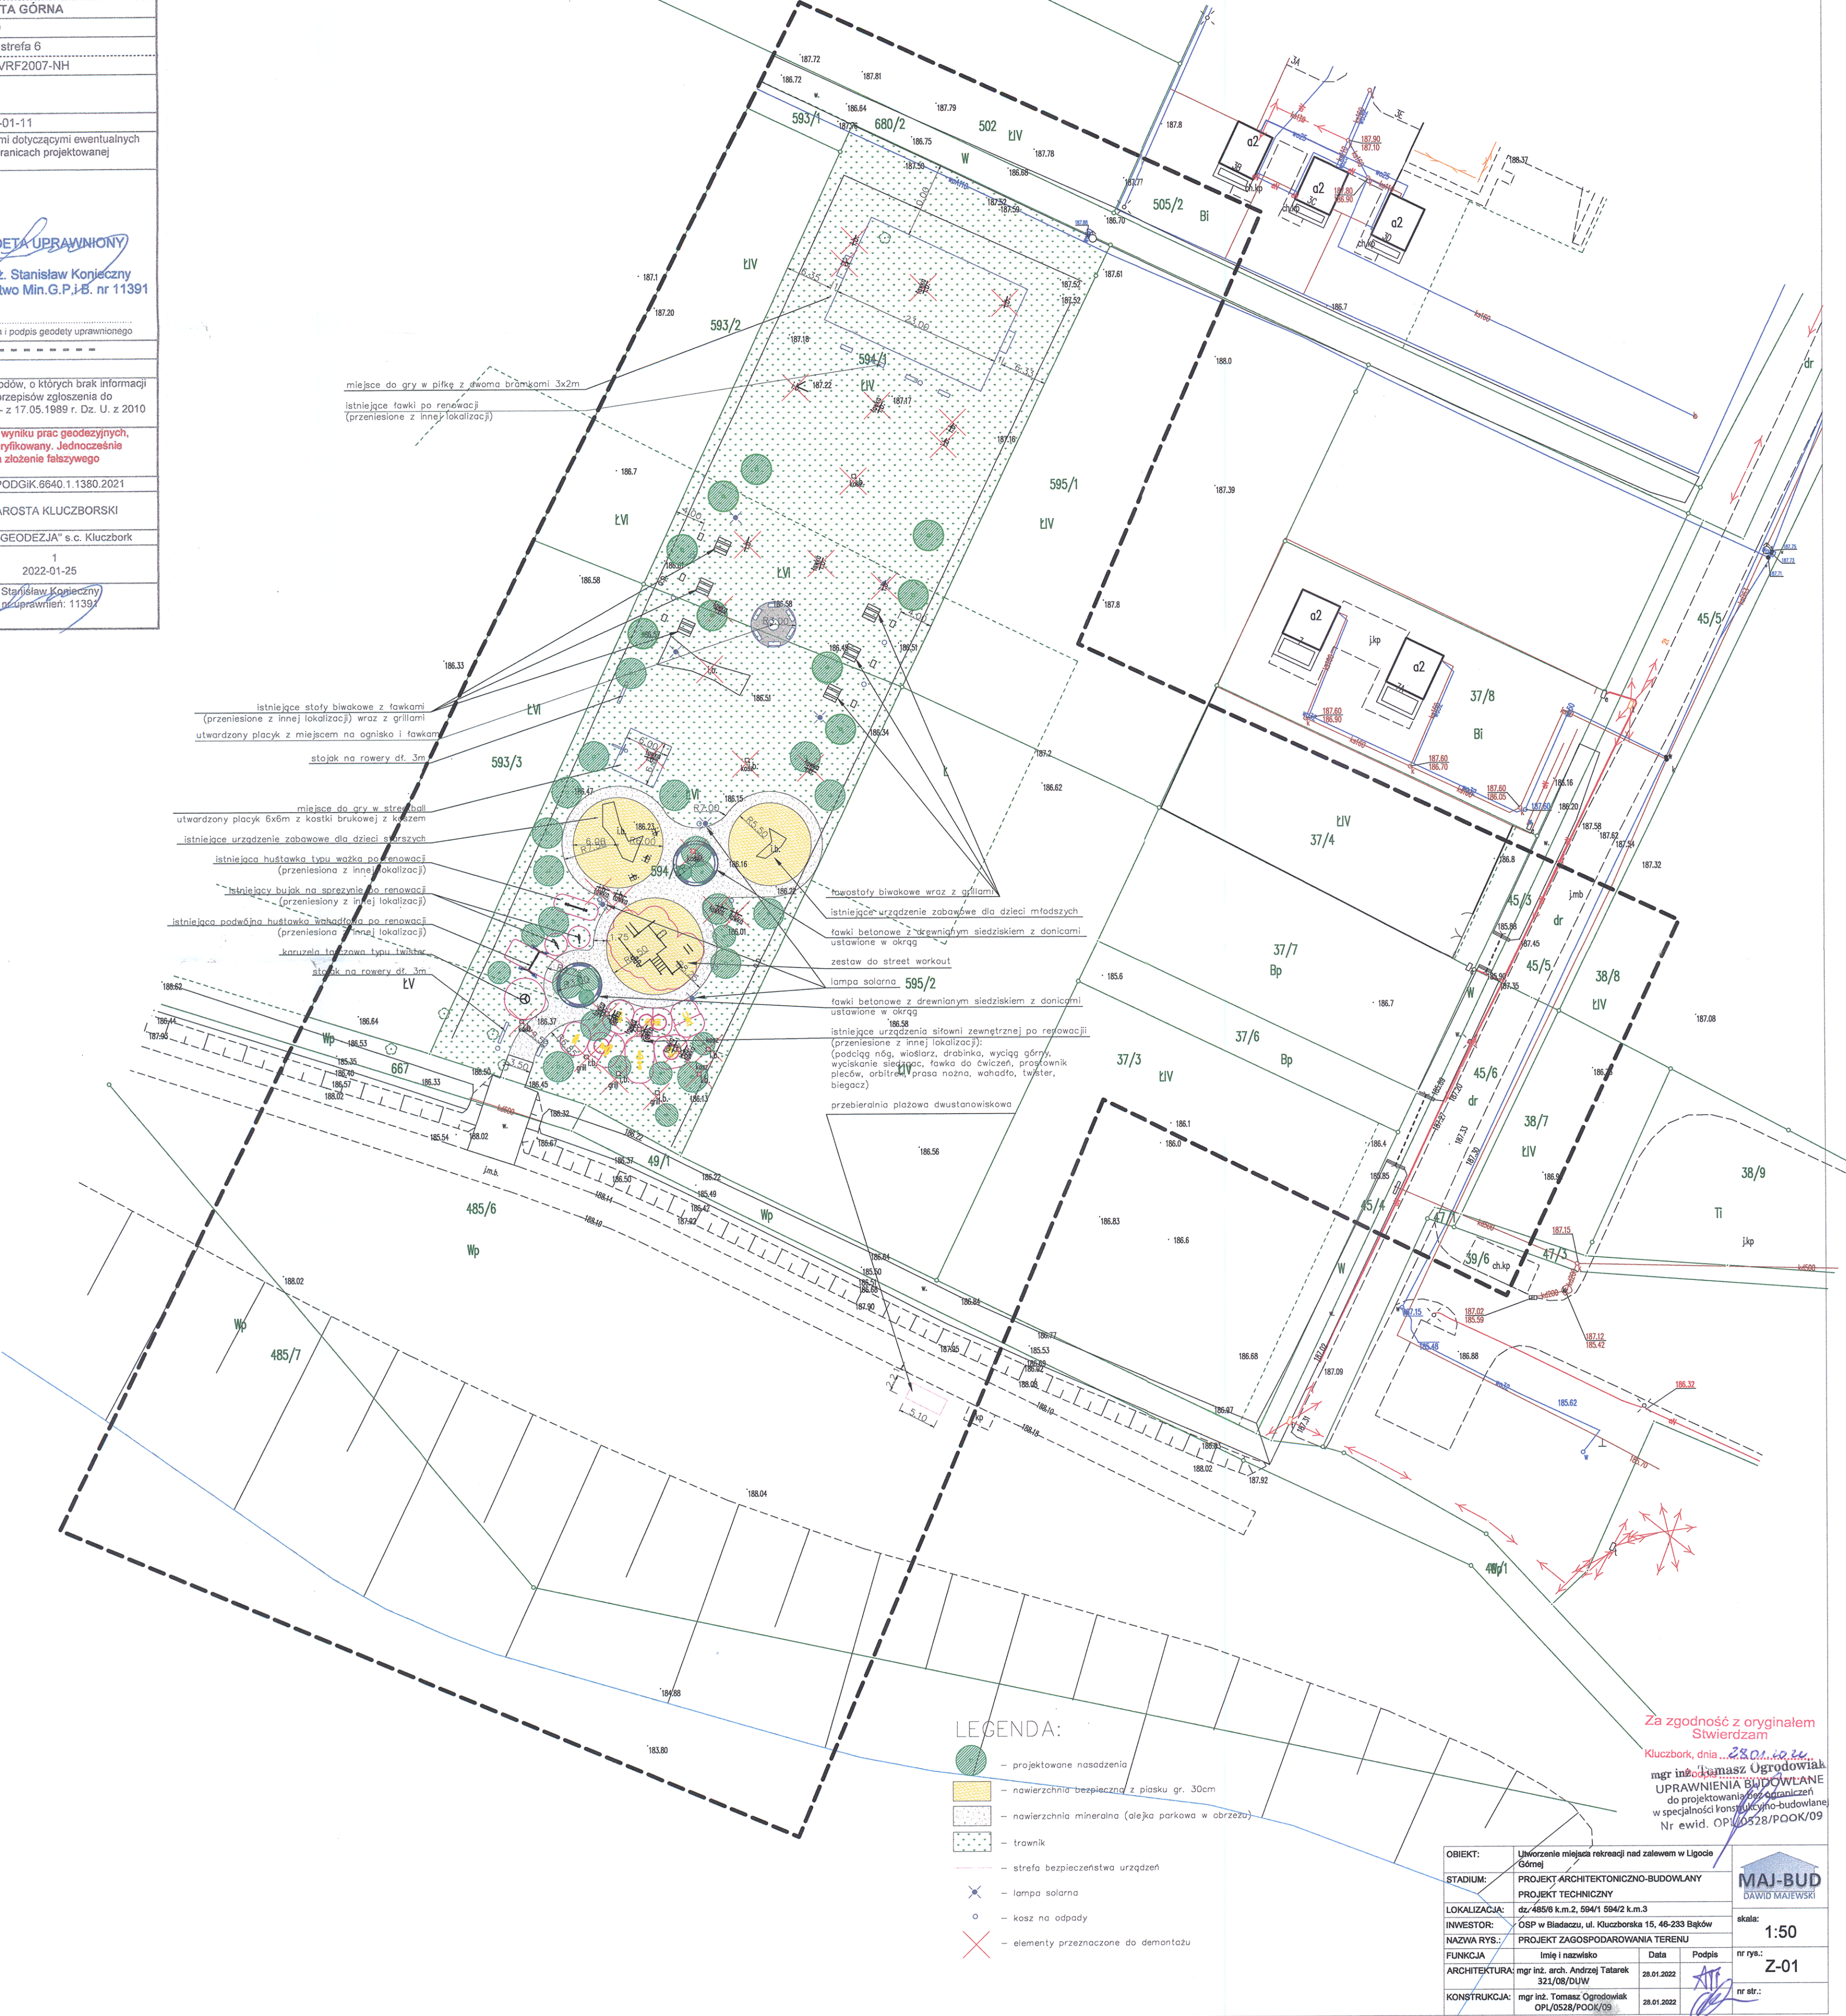


MAPA DO CELÓW PROJEKTOWYCH	
Oznaczenie kancelaryjne zgłoszenia pracy geodezyjnej	GG-PODGIK.6640.1.1380.2021 Nr zlec. wyk. 368/2021
Arkusz mapy Numer działki	ark.m. 3 dz.nr 594/1,594/2
Jednostka ewidencyjna	identyfikator nazwa 160402_5 KLUCZBORK - OBSZAR WIEJSKI
Obwód ewidencyjny	identyfikator nazwa 0038 LIGOTA GÓRNA
Skala mapy 1:500	
Nazwa układu współrzędnych	prostokątnych płaskich wysokości 2000 strefa 6 PL-EVRF2007-NH
Oznaczenie i symbol konturu użytku gruntowego, który nie jest ujawniony w bazie danych ewidencji gruntów i budynków	brak
Data opracowania mapy	2022-01-11
Wykonanie niniejszej mapy nie było poprzedzone ustaleniami dotyczącymi ewentualnych służebności gruntowych obciążających grunty położone w granicach projektowanej inwestycji budowlanej.	
<div><div><p>(hologram potwierdzający oryginalność mapy) Pracownia Geodezyjno-Kartograficzna "GEODEZJA" s.c. 46-200 Kluczbork, ul. Katowicka 12 tel. 077 418 44 66, NIP 751 10 01 122 pieczęćka i podpis wykonawcy</p></div><div><p>GEODETA UPRAWNIONY mgr inż. Stanisław Konieczny Świadectwo Min.G.P.i-B. nr 11391 pieczęćka i podpis geodety uprawnionego</p></div></div>	
Oznaczenie zakresu opracowania mapy	
UWAGA: Nie wyklucza się istnienia w terenie innych przewodów, o których brak informacji wynikających z zaszczości historycznych lub niedopełnienia przepisów zgłoszenia do inwentaryzacji (Ustawa: Prawo geodezyjne i kartograficzne - z 17.05.1989 r. Dz. U. z 2010 Nr 193 poz. 1287).	
Poświadczam, że niniejszy dokument został opracowany w wyniku prac geodezyjnych, których rezultaty zawiera operat techniczny pozytywnie zweryfikowany. Jednocześnie informuję, że jestem świadomy odpowiedzialności karnej za złożenie fałszywego oświadczenia.	
Identyfikator zgłoszenia prac geodezyjnych	GG-PODGIK.6640.1.1380.2021
Organ służby geodezyjnej, który otrzymał zgłoszenie	STAROSTA KLUCZBORSKI
Wykonawca prac geodezyjnych	PG-K "GEODEZJA" s.c. Kluczbork
Nr oraz data sporządzenia dokumentu zawierającego wyniki pozytywnej weryfikacji	Protokół nr: 1 z dnia: 2022-01-25
Imię i nazwisko oraz nr uprawnień zawodowych kierownika pracy	Stanisław Konieczny nr uprawnień: 11391



OBJEKT:	Utworzenie miejsca rekreacji nad zalewem w Ligocie Górnjej			<div><div><p>DAWID MAJEWSKI</p></div><p>skala: 1:50</p></div>
STADIUM:	PROJEKT ARCHITEKTONICZNO-BUDOWLANY PROJEKT TECHNICZNY			
LOKALIZACJA:	dz. 485/6 k.m.2, 594/1 594/2 k.m.3			nr rys.: Z-01
INWESTOR:	OSP w Białym, ul. Kluczborska 15, 46-233 Białym			
NAZWA RYS.	PROJEKT ZAGOSPODAROWANIA TERENU			nr str.: 1
FUNKCJA	Imię i nazwisko			
ARCHITEKTURA:	mgr inż. arch. Andrzej Tatarski 321/08/DUW	Data 28.01.2022	Podpis 	
KONSTRUKCJA:	mgr inż. Tomasz Ogrodowiak OPI/0528/POOK/09	Data 28.01.2022	Podpis 	