


elewacja zachodnia w skali 1:100

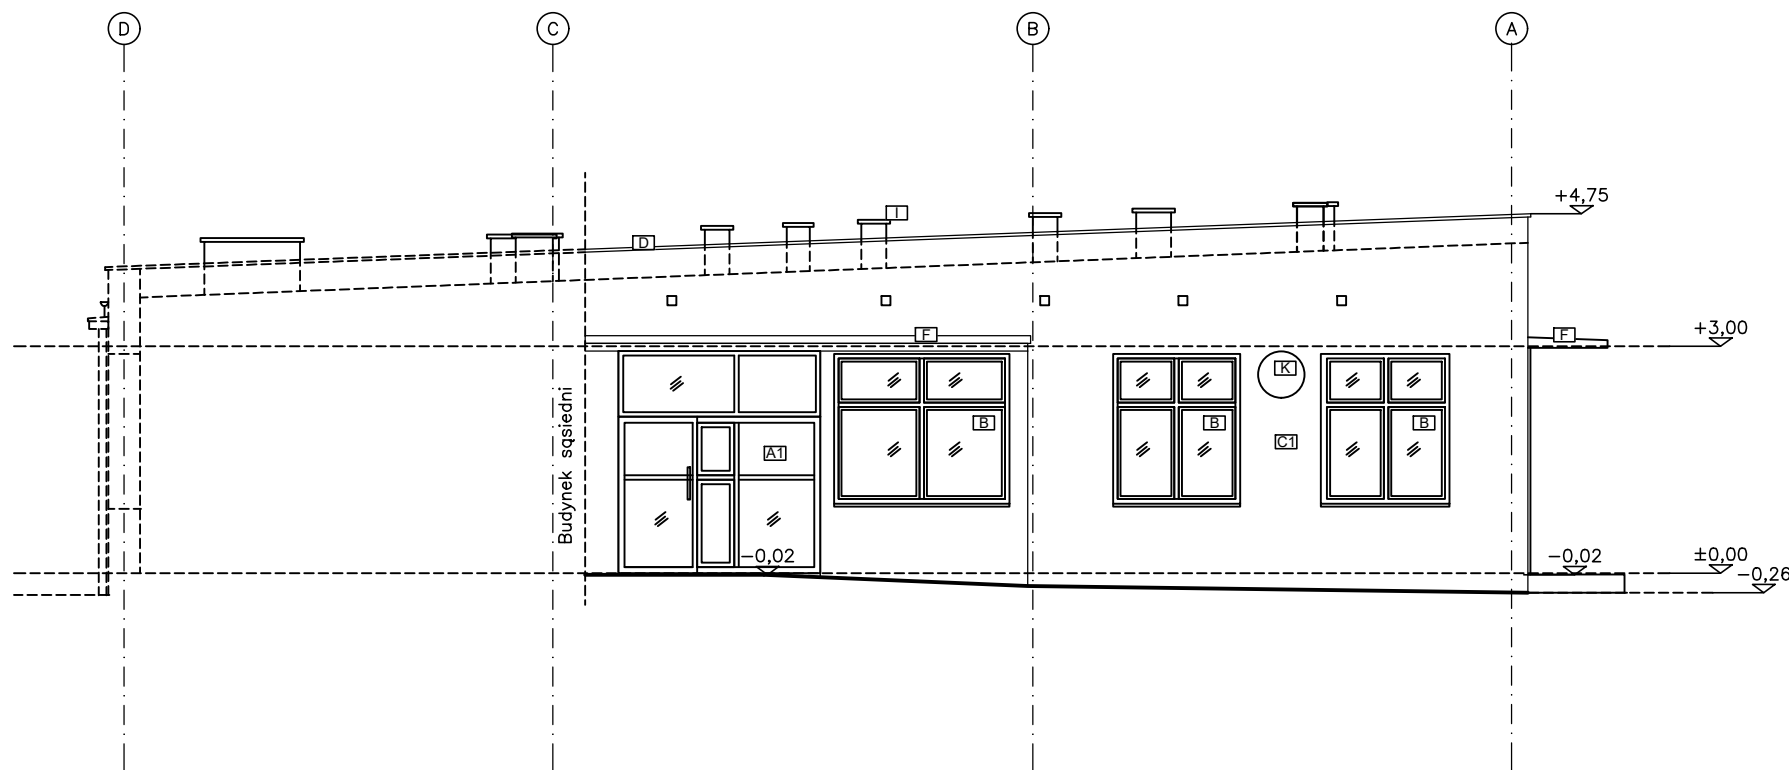

elewacja wschodnia w skali 1:100

LEGENDA:

A1	A1	DRZWI WEJŚCIOWE MATERIAŁ: PCV KOLOR: SZARY
A2	A2	DRZWI WEJŚCIOWE MATERIAŁ: STAL KOLOR: SZARY, CZARNY
B	B	STOLARKA OKIENNA MATERIAŁ: PCV KOLOR: BIAŁY
B1	B1	STOLARKA OKIENNA MATERIAŁ: STAL KOLOR: CZARNY
B2	B2	STOLARKA OKIENNA MATERIAŁ: DREWNO KOLOR: BIAŁY
C1	C1	WYKONCZENIE ELEWACJI MATERIAŁ: TYNK KOLOR: CIEMNY BEŻ, NIEBIESKI, ŻÓŁTY
C2	C2	WYKONCZENIE ELEWACJI MATERIAŁ: TYNK KOLOR: JASNY BEŻ
D	D	OBROBKA BLACHARSKA MATERIAŁ: BLACHA KOLOR: BRĄZOWA
E	E	POKRYCIE DACHOWE MATERIAŁ: PAPA KOLOR: BRĄZOWY
F	F	ZADASZENIE MATERIAŁ: POLIWĘGLAN KOLOR: (-)
G	G	RAMPA MATERIAŁ: MUROWANE KOLOR: (-)
H	H	KRATA MATERIAŁ: STAL KOLOR: BIAŁY/SZARY
I	I	KOMIN MATERIAŁ: MUROWANY KOLOR: CEGLANY
J	J	RYNNA/RURA SPUSTOWA MATERIAŁ: PCV KOLOR: SZARY
K	K	LOGO "ZŁO" MATERIAŁ: PCV KOLOR: (-)
L	L	WENTYLACJA MATERIAŁ: PCV KOLOR: BIAŁY

UWAGI:  
1. Wszystkie wymiary podano w "cm"

<b>RYSONNIK4U</b> OUTSOURCING RYSUNKOWY ARCHITEKTURA PODRĘCZNICTWO		
ADRES: ul. Karola Łowińskiego 7e, 31-752 Kraków, II piętro, lok. 237		
tel. 504 365 640, 12 311 00 45 mail: pracownia@rysownik4u.pl		
TEMAT:	INWENTARYZACJA ARCHITEKTONICZNA BUDYNKU PRZYCHODNI- ZŁO ŁUBOWIEC 43-605 JAWORZNO UL. KATOWICKA 59	
ADRES	ul. Katowicka 59 43-605 Jaworzno nr działki: 3/192 obręb: 0156	
INWESTOR	Zespół Lecznictwa Otwartego Sp. z o.o. ul. Grunwaldzka 235, 43-600 Jaworzno.	
AUTOR OPRACOWANIA	mgr inż. arch. Artur Ignarski upr. nr 4/PKOKK/2012	
ZESPÓŁ PROJ.	mgr inż. arch. Wojciech Knutelski	
RYSUNEK	ELEWACJA W,E	SKALA 1:100
BRANŻA	ARCHITEKTURA	NR RYS.
FAZA	INWENTARYZACJA STANU ISTNIEJĄCEGO	1-4
DATA	02.2023	
wszelkie prawa zastrzeżone		